


MAPA DO CELÓW PROJEKTOWYCH

Skala 1:500

stan aktualny na dzień 29.11.2016r.
REPRODUKCYJA WZBRONIONA

Ozn. kanc: GD-ZGK.6642.14890.2016
Woj: warmińsko-mazurskie
Powiat: olsztyński
Miasto: Jeziorany
Obręb: Miasto Jeziorany 1
Arkusze: 7.2.12.19.06.3.3
Działka nr.: 100/2, 74/2

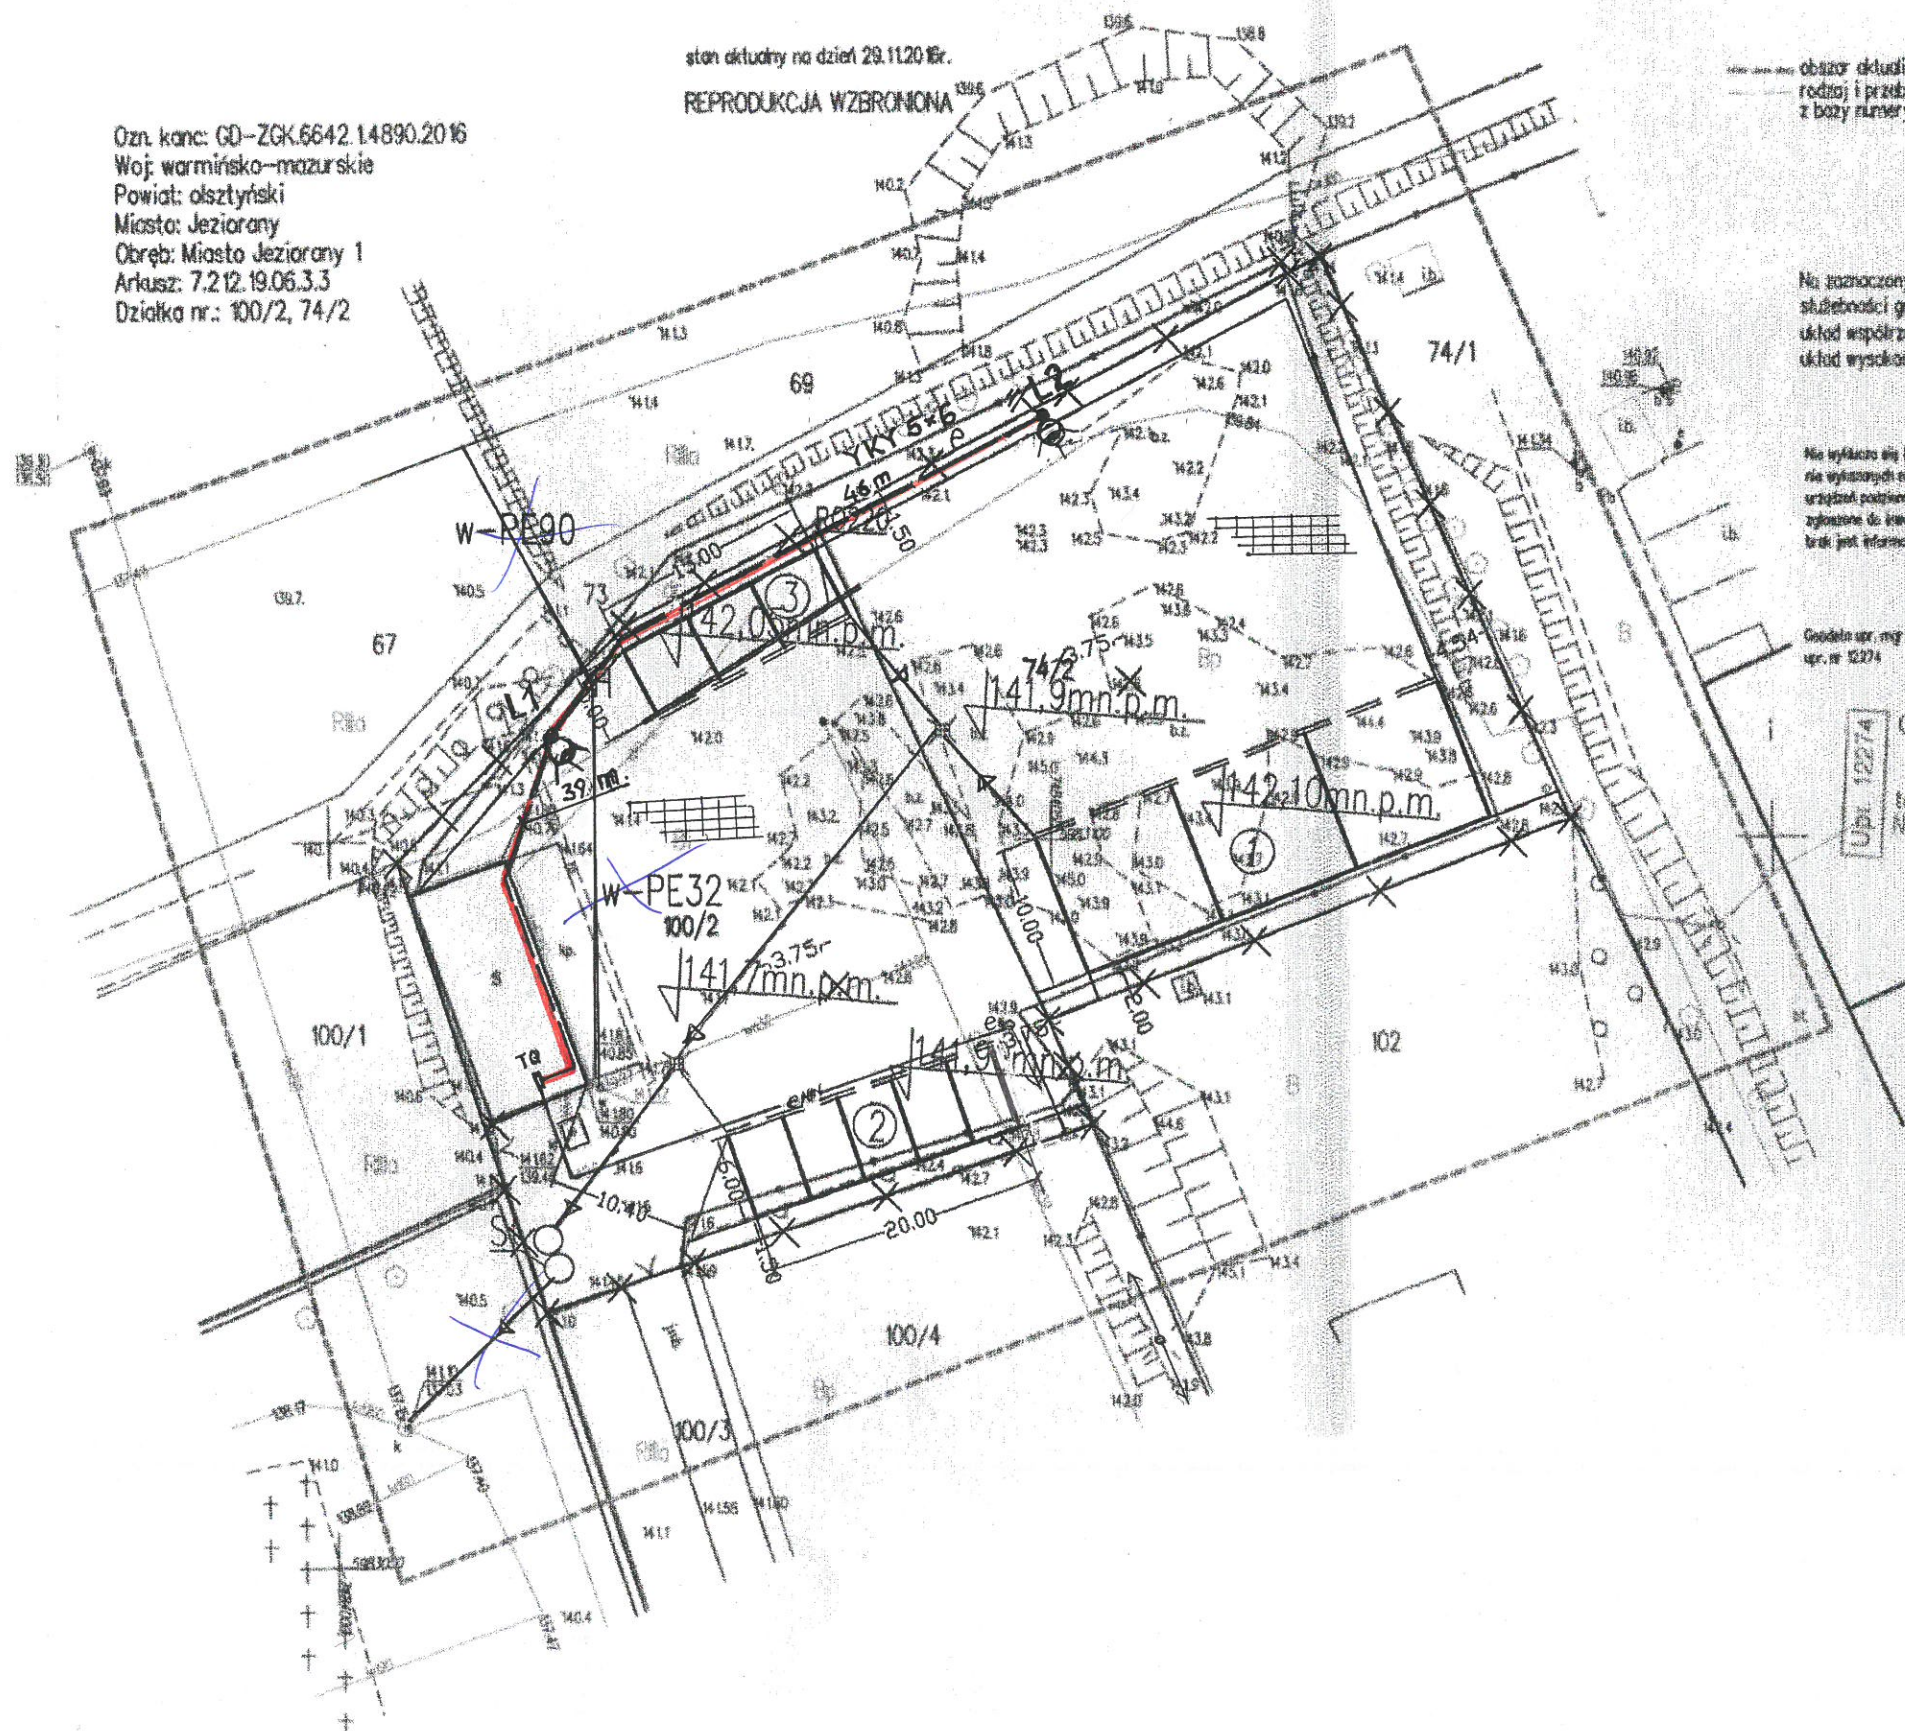

obszar okultacji terenowej
rodzaj i przebieg użytków określono
z bazy numerycznej Etmopy

Na oznaczonym obszarze nie badano
skłębności gruntowych
układ współrzędnych "2000"
układ wysokości Kransztadt "86"

Na wyliczone są obrębami w terenie bieżym
nie wykonano na niniejszej mapie
urządzeń podziemnych, które nie były
zgłoszone do ewidencji lub o których
brak jest informacji w dokumentacji technicznej

Geodeza opr. mgr inż. Mirosław Włoch
upr. nr 12274

UBI 12274
GEODETA UPRAWNIENI
mgr inż. Mirosław Włoch
ul. 3 Maja 71-311 Krynki
tel. 22 42 42 00
NIP 742-127-88-77
e-mail: miroslaw@ubi12274.pl

KONCEPCJA ZAGOSPODAROWANIA TERENU PRZEBUDOWY
PUNKTU SELEKTYWNEGO ZBIERANIA ODPADÓW
DZ. NR 100/2, 74/2 OBRĘB 1 JEZIORANY GMINA JEZIORANY

LEGENDA:

- 1-boks betonowy zadaszony (10x30m) 1016.4630
- 2-zadaszone wiaty (6x20m)
- 3-zadaszenie nad ruchnymi poj. (5x15m) 22 GRU. 2016
- 4-plac utwardzony z kostki betonowej
- 5-ogrodzenie
- w -przylącze wody+hydrant
- kd -odwodnienie terenu

St separator

-e -przylącze zalicznikowe e.e.+słup oświetleniowy

Obiekt i adres : Rozbudowy punktu selektywnego zbierania odpadów dz. nr 100 / 2; 74 / 2 ob. 1 Jeziorany		
Przedmiot: Projekt Zagospodarowania Działki oświetlenie terenu		SKALA 1:500
Rys. nr 1	Projektował: mgr inż. E. Gwizdek upr bud nr 358/73	Stadium: PB
Data: 02.2017	Opracował: <i>[Signature]</i>	

SZKIC LOKALIZACJI

