

LEWOSTRONNA MATRYCA SYTUACYJNO-WYSOKIĆCIOWA


Wykonana w 2008 roku przez :
geodeta uprawniony Edmund Dchnik
nr uprawnień 13391

Arkusze 2

skala 1 : 500

Sekcje : 223.114. - 012.3, 014.1
014, 062, 064

woj. warmińsko - mazurskie
Powiat - olsztyński
Gmina - Jeziorany
Dobrze - Kolonia Jeziorany
Miasto - Jeziorany
Kerg - 2603-B/2008
Kerg - 2500-27/2008
skala 1:500

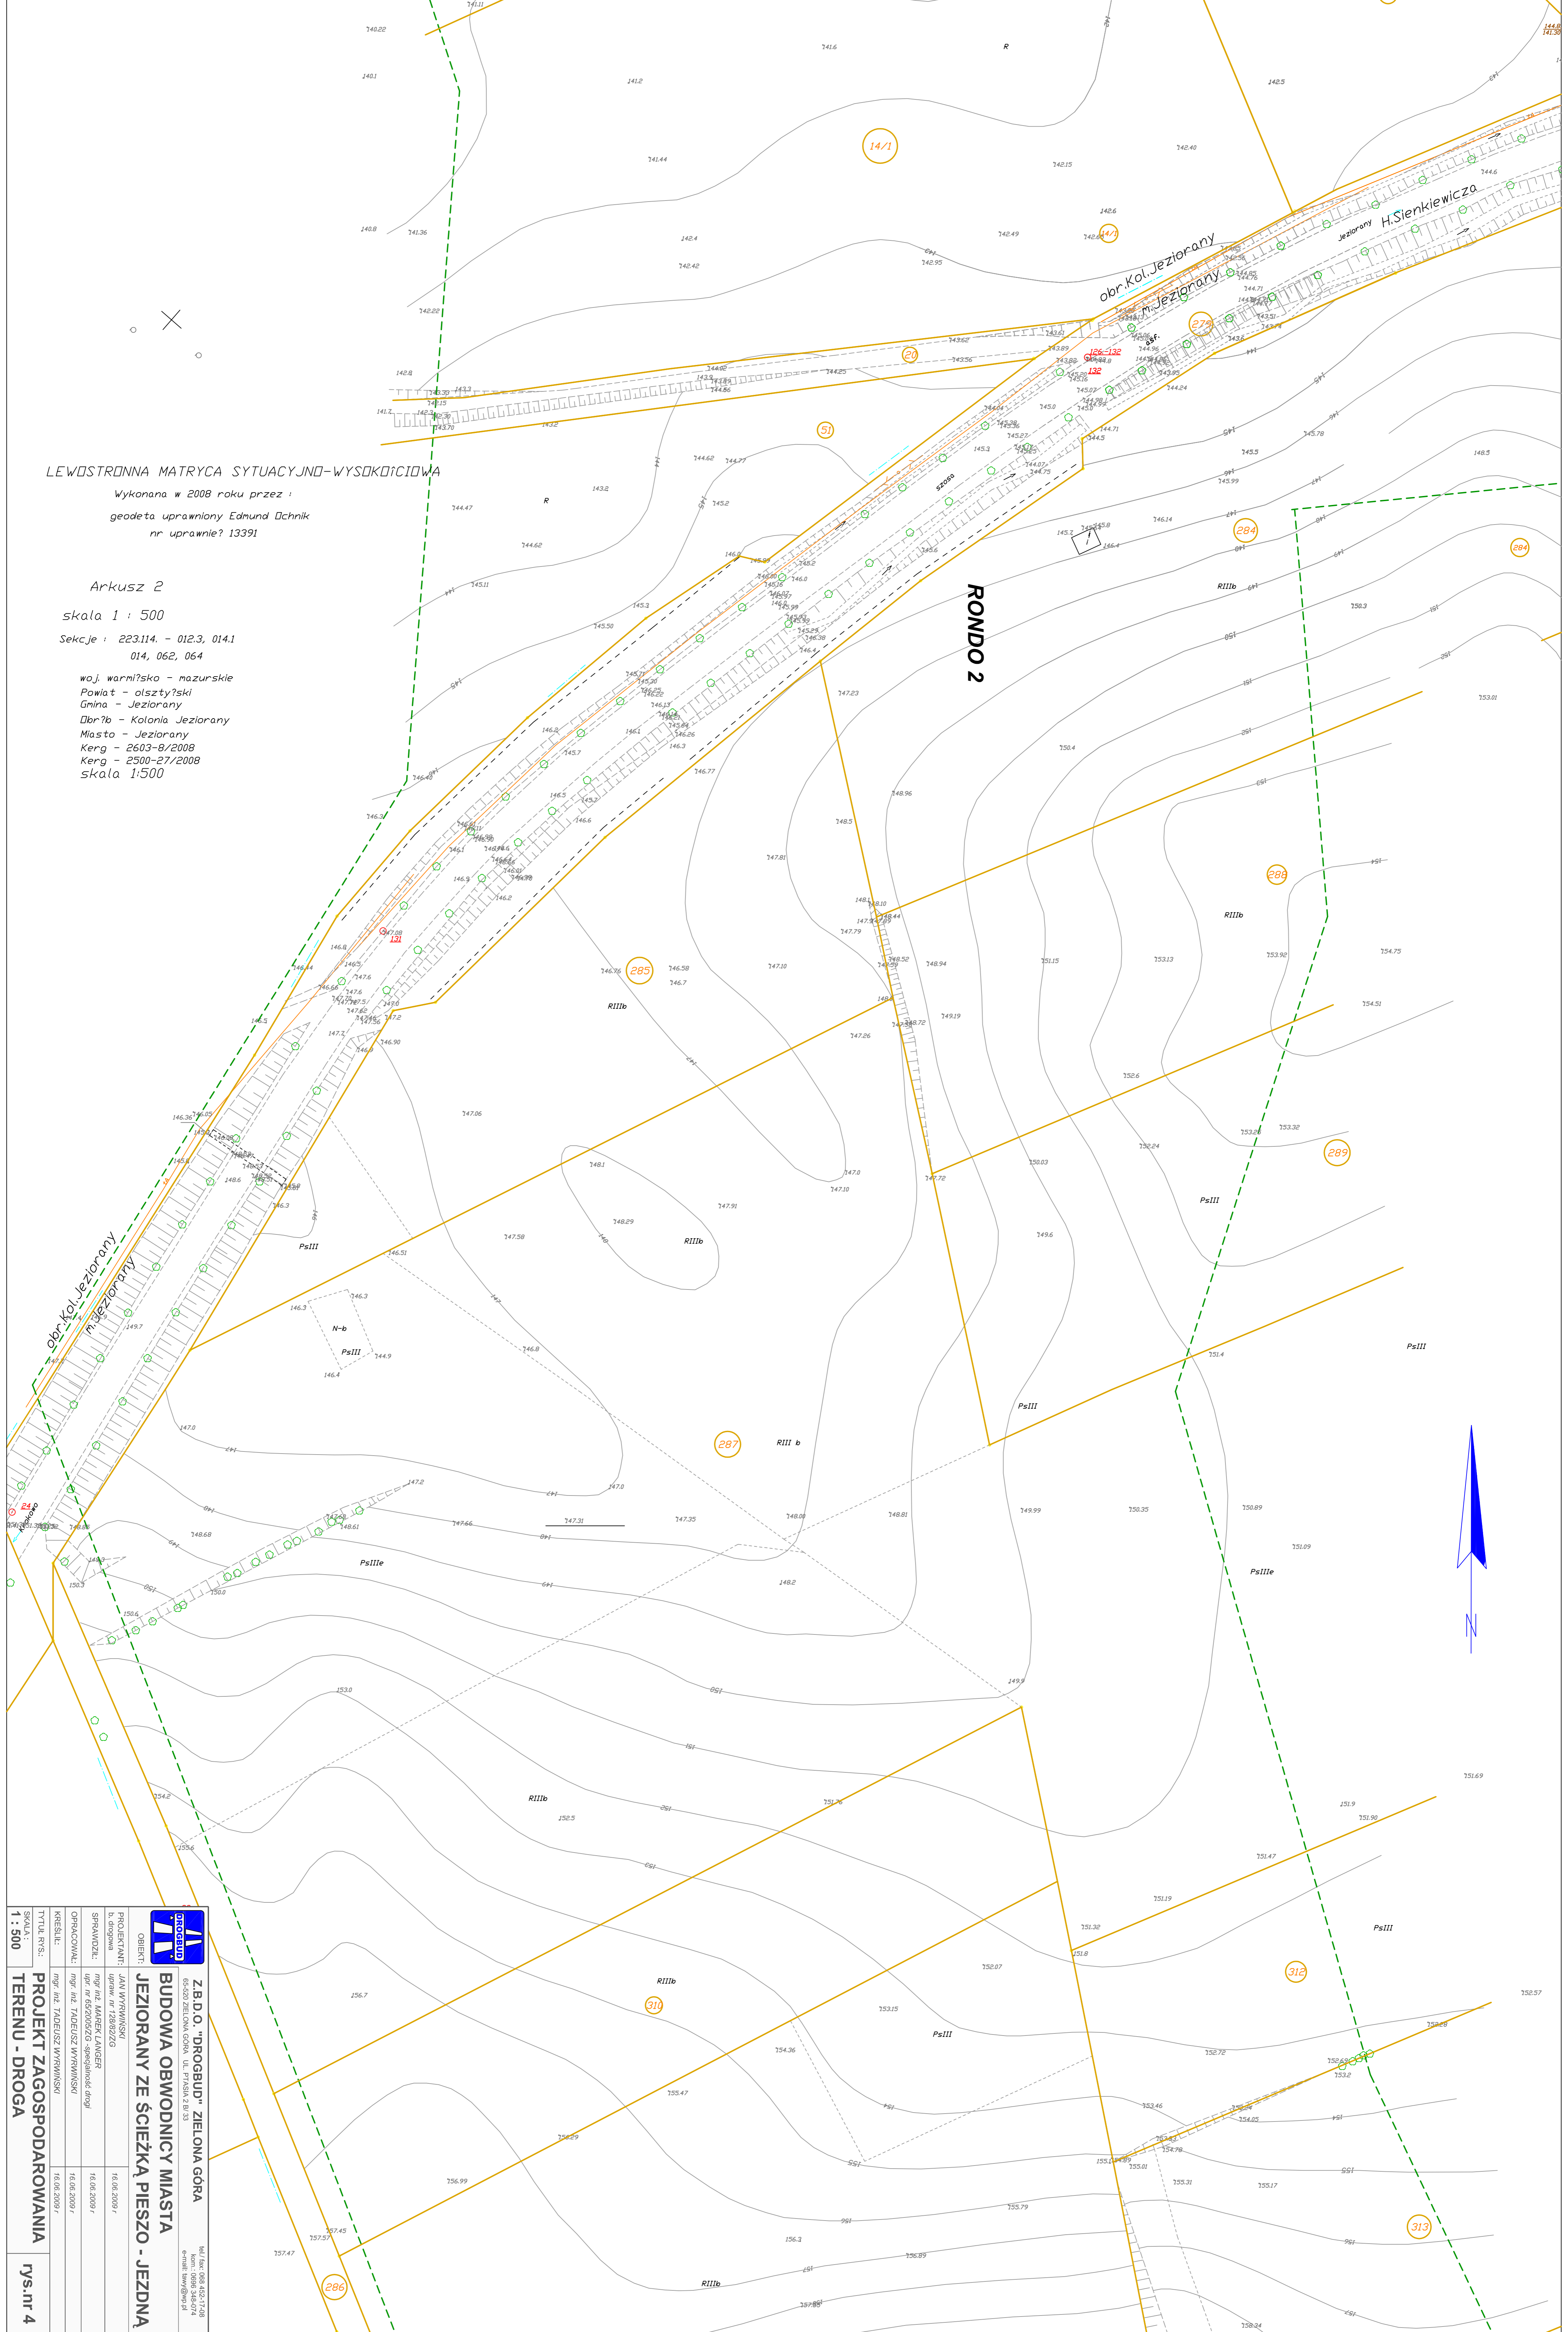

PROJEKTANT:	LANI WYKONAWCZY	16.06.2009 r.
SPRAWOWY:	mgr inż. JAROSŁAW LANGER	16.06.2009 r.
OPRACOWAŁ:	mgr inż. TADEUSZ WYKONAWCZY	16.06.2009 r.
KREŚCIŁ:	mgr inż. TADEUSZ WYKONAWCZY	16.06.2009 r.
Tytuł rys.:	PROJEKT ZAGOSPODAROWANIA TERENU - DROGA	
Skala:	1 : 500	
rys. nr 4		

Z.B.D.O. "PROBUD" ZIELONA GÓRA
ul. Karłowicza 44/45, 17-008
tel. (088) 346-071
fax (088) 346-072
e-mail: wykonawca@probud.pl

BUDOWA OBWODNICY MIASTA JEZIORANY ZE ŚCIEŻKĄ PIESZO - JEZDNIĄ