


W10-W12: PE100 SDR17 Ø110 L=126,0m
 K6-K7: PE100RC SDR17 Ø90 L=258,5m
 K8-K9: PE100RC SDR17 Ø90 L=231,5m

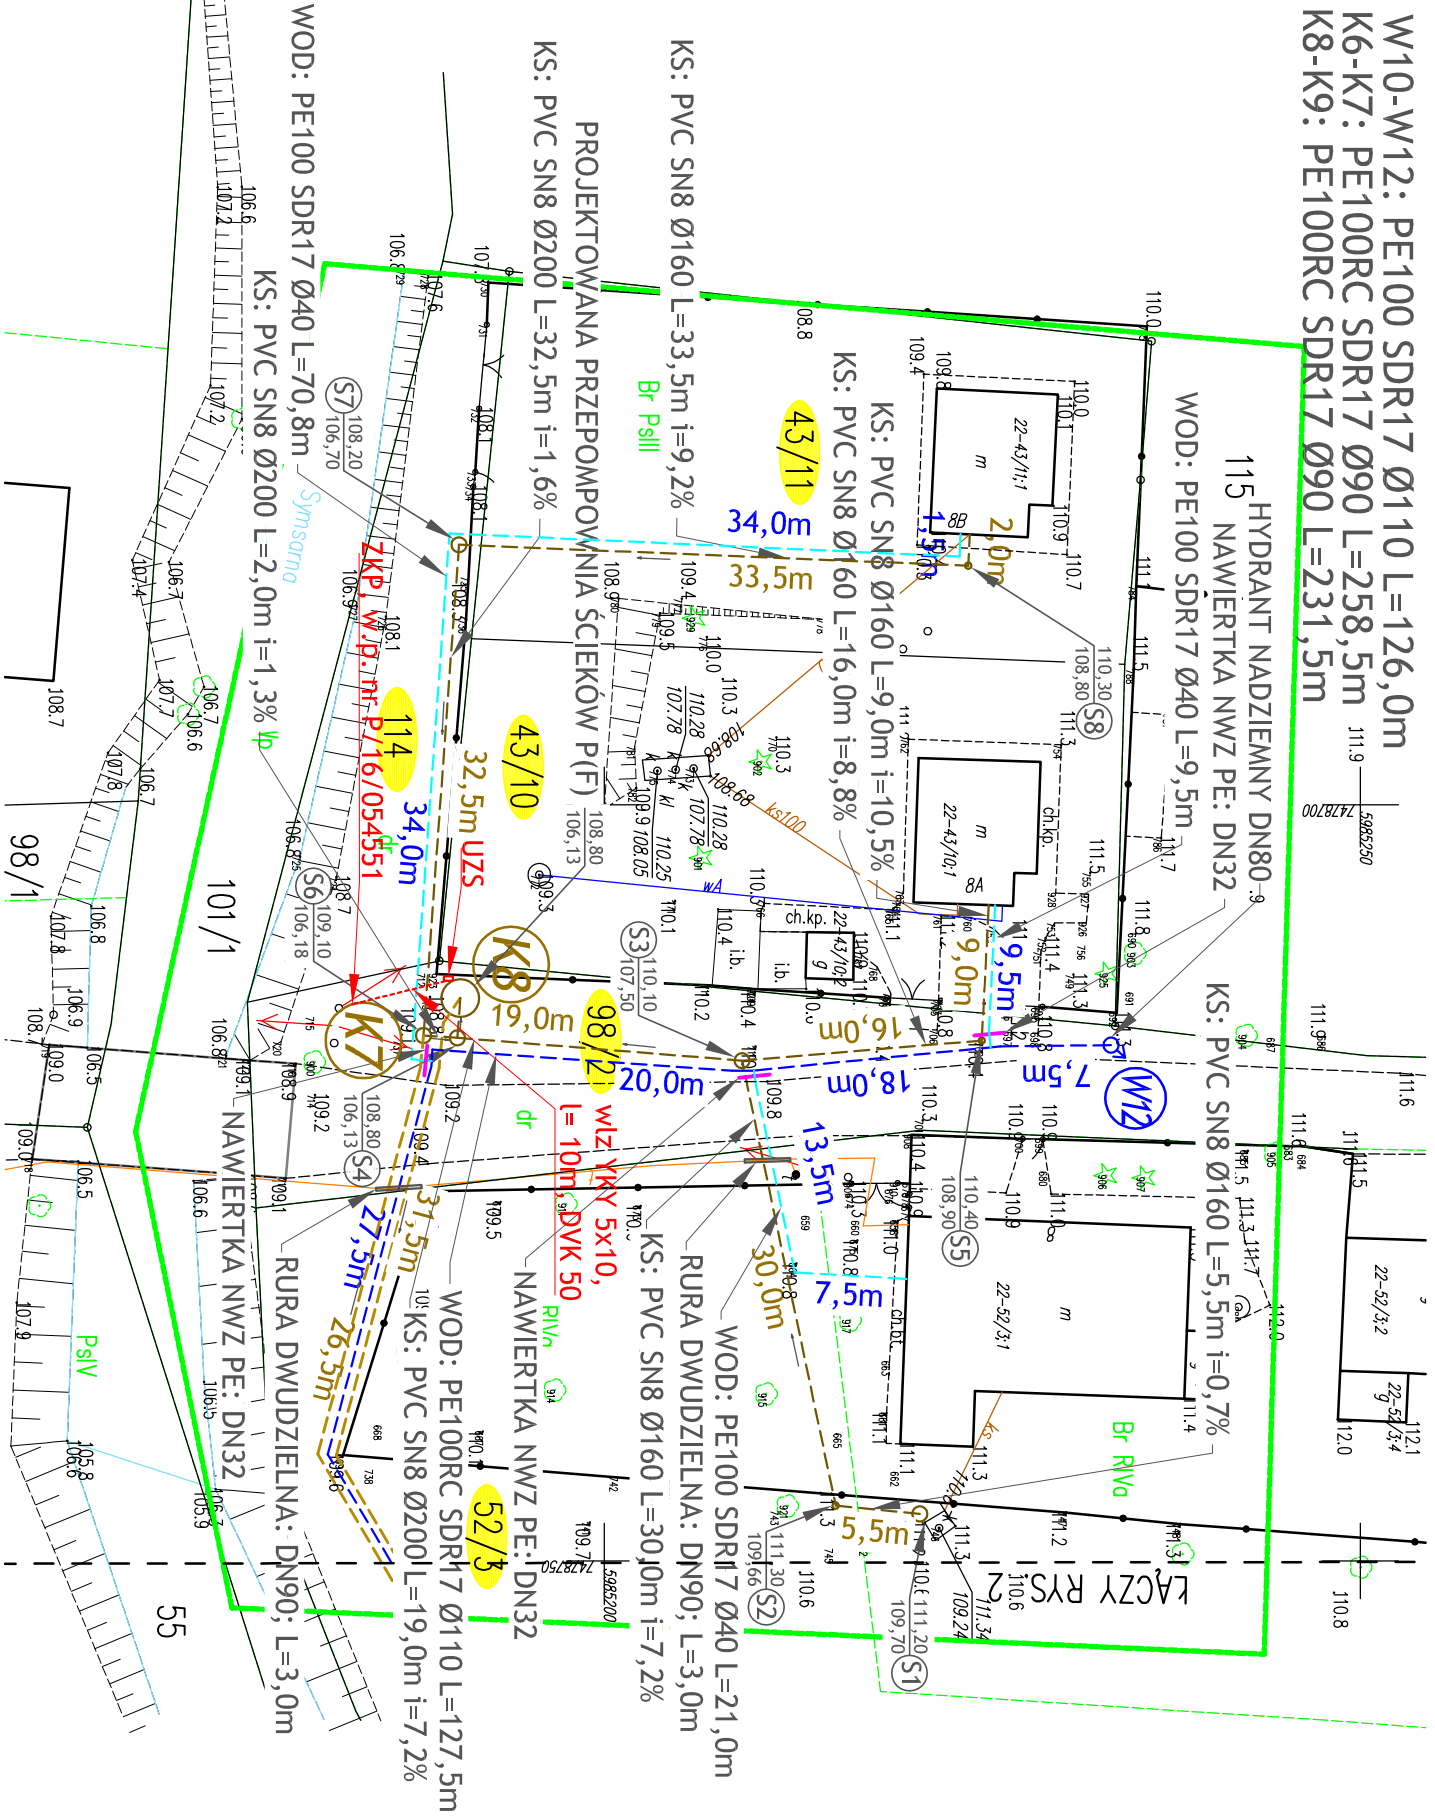

LEGENDA:
 22,0m Długość odcinka sieci kanalizacyjnej
 22,0m Długość odcinka sieci wodociągowej
 --- Wodociąg
 --- Kanalizacja grawitacyjna
 --- Kanalizacja ciśnieniowa
 --- Przyłącze wodociągowe
 --- Nawiertka
 ○ Studzienka kanalizacyjna DN1000
 ○ Studzienka kanalizacyjna DN420
 ○ Działka geodezyjna objęta opracowaniem
 --- Rura osłonowa
 (W8) Węzeł wodociągowy
 (K8) Węzeł kanalizacji ciśnieniowej



MAPA DO CELÓW PROJEKTOWYCH

Oznaczenie kancelaryjne zgłoszenia pracy geodezyjnej	ARKUSZ 1(1)
L. ks. wykonawcy	GD-PODGIK 6642.1.2358.2016 54/2016
Nazwa miejsceowości	Wilkieje dz. 43/10
Jednostka ewidencyjna	281406_5
Obręb ewidencyjny	Jeziorki 0022
Skala mapy	Wilkieje 1:500
Nazwa układu współrzędnych	PL-2000 srefera 7 Krajstaid 86
Nr sekcji:	wysokości 7.213.18.22.4.3

Oznaczenie granic obszaru, który był przedmiotem aktualizacji
 Oznaczenie granic konturu klasyfikacyjnego

Oznaczenie granic użytku gruntowego
 Mapa wykonana bez ustalenia obrotu, o którym mowa w § 80 ust. 4 Rozporządzenia Ministra Środ. z dnia 9 listopada 2011r. (Dz.U.263 poz. 1572).
 Projektowane obiekty budowlane wymagają pozwolenia na budowę podlegają wytyczeniu i inwentaryzacji powykonalowej przez jednostki uprawnione do wykonania prac geodezyjnych.
 Nie wykazują się istnienia w terenie innych nie wykazanych na niniejszej mapie urządzeń podziemnych, które nie były zgłoszone do inwentaryzacji powykonalowej zgodnie z art. 27 ustawy z dnia 17 maja 1989r. - Prawo geodezyjne i kartograficzne (Dz. U. z 2010 r. nr 193 poz. 1287 z późn. zm.)
 Planu osnowy geodezyjnej podległej ochronie zgodnie z art. 17 maja 1989r. - Prawo geodezyjne i kartograficzne (Dz. U. z 2010 r. nr 193 poz. 1287 z późn. zm.)
 Granice oznaczone kolorem fioletowym nie mają ustalonego stanu prawnego, nie spełniają wymogów obowiazujących standardów technicznych

Data opracowania mapy: Mapa aktualna w granicach opracowania na dzień 10.06.2016r.
 W granicach opracowania badano dokumentację ZUD stan na dzień 07.06.2016r.

Projekowane obiekty budowlane uzgodnione przez ZUID

GEODETA UPRAWNIONY
 mgr inż. Mirosław Włoch
 Luty 42 11-611 Kołno
 tel. 510 00 003 0897162125
 MP: 27108-77 REG. 510393251
 ul. Władysława Weycha 10
 01-651 Warszawa

Imię i nazwisko nr uprawnień
 i podpis geodety uprawniającego, który sporządził mapę

Imię i nazwisko i funkcja
 nazwa i imię i nazwisko wykonawcy
 podpis osoby reprezentującej wykonawcę

SZKIC LOKALIZACJI

Proszę włączyć się do najbliższego Dokumentu został opracowany w wyniku prac geodezyjnych i kartograficznych, których rezultaty zawiera operat techniczny wpisany do ewidencji i jest obowiązkowym geodezyjnym i kartograficznym

Organ prowadzący ewidencyjny zasobu geodezyjny i kartograficzny	STAROSTA OLSZTYŃSKI
Identyfikator ewidencyjny materiału zasobu - operatu technicznego	P2814. 2016. 2515
Data wpisania operatu technicznego do ewidencji materiałów zasobu	04 LIP. 2016

Imię, nazwisko i podpis osoby reprezentującej organ

Dariusz Jankowski
 Inspektor w Wydziale Geodezji

San-System www.san-system.com.pl
 e-mail: biuro@san-system.com.pl

Wykonawca: **SAN-SYSTEM**
 ul. Mazurska 30A
 19-400 Olecko

Projektant	mgr inż. Karol Brodowski	WAM/0076/POOS/04	listopad 2016r.	
Sprawdzający	mgr inż. Kamil Pieczychlebek	WAM/0155/PWOS/15	listopad 2016r.	
Asystent Projektanta	mgr inż. Grzegorz Gręś		listopad 2016r.	
Projektant	mgr inż. Barbara Marchniak	SUW/339/80	listopad 2016r.	

OBIEKT: Budowa kanalizacji sanitarnej i sieci wodociągowej kalis - Wilkieje
 INWESTOR: Gmina Jeziorany, Plac Zamkowy 4, 11-320 Jeziorany
 TEMAT: Projekt zagospodarowania terenu

Skala 1:500
 Nr rys. 2
 Podpis