



KONCEPCJA
PROJEKT ZAGOSPODAROWANIA TERENU
SKALA 1:500

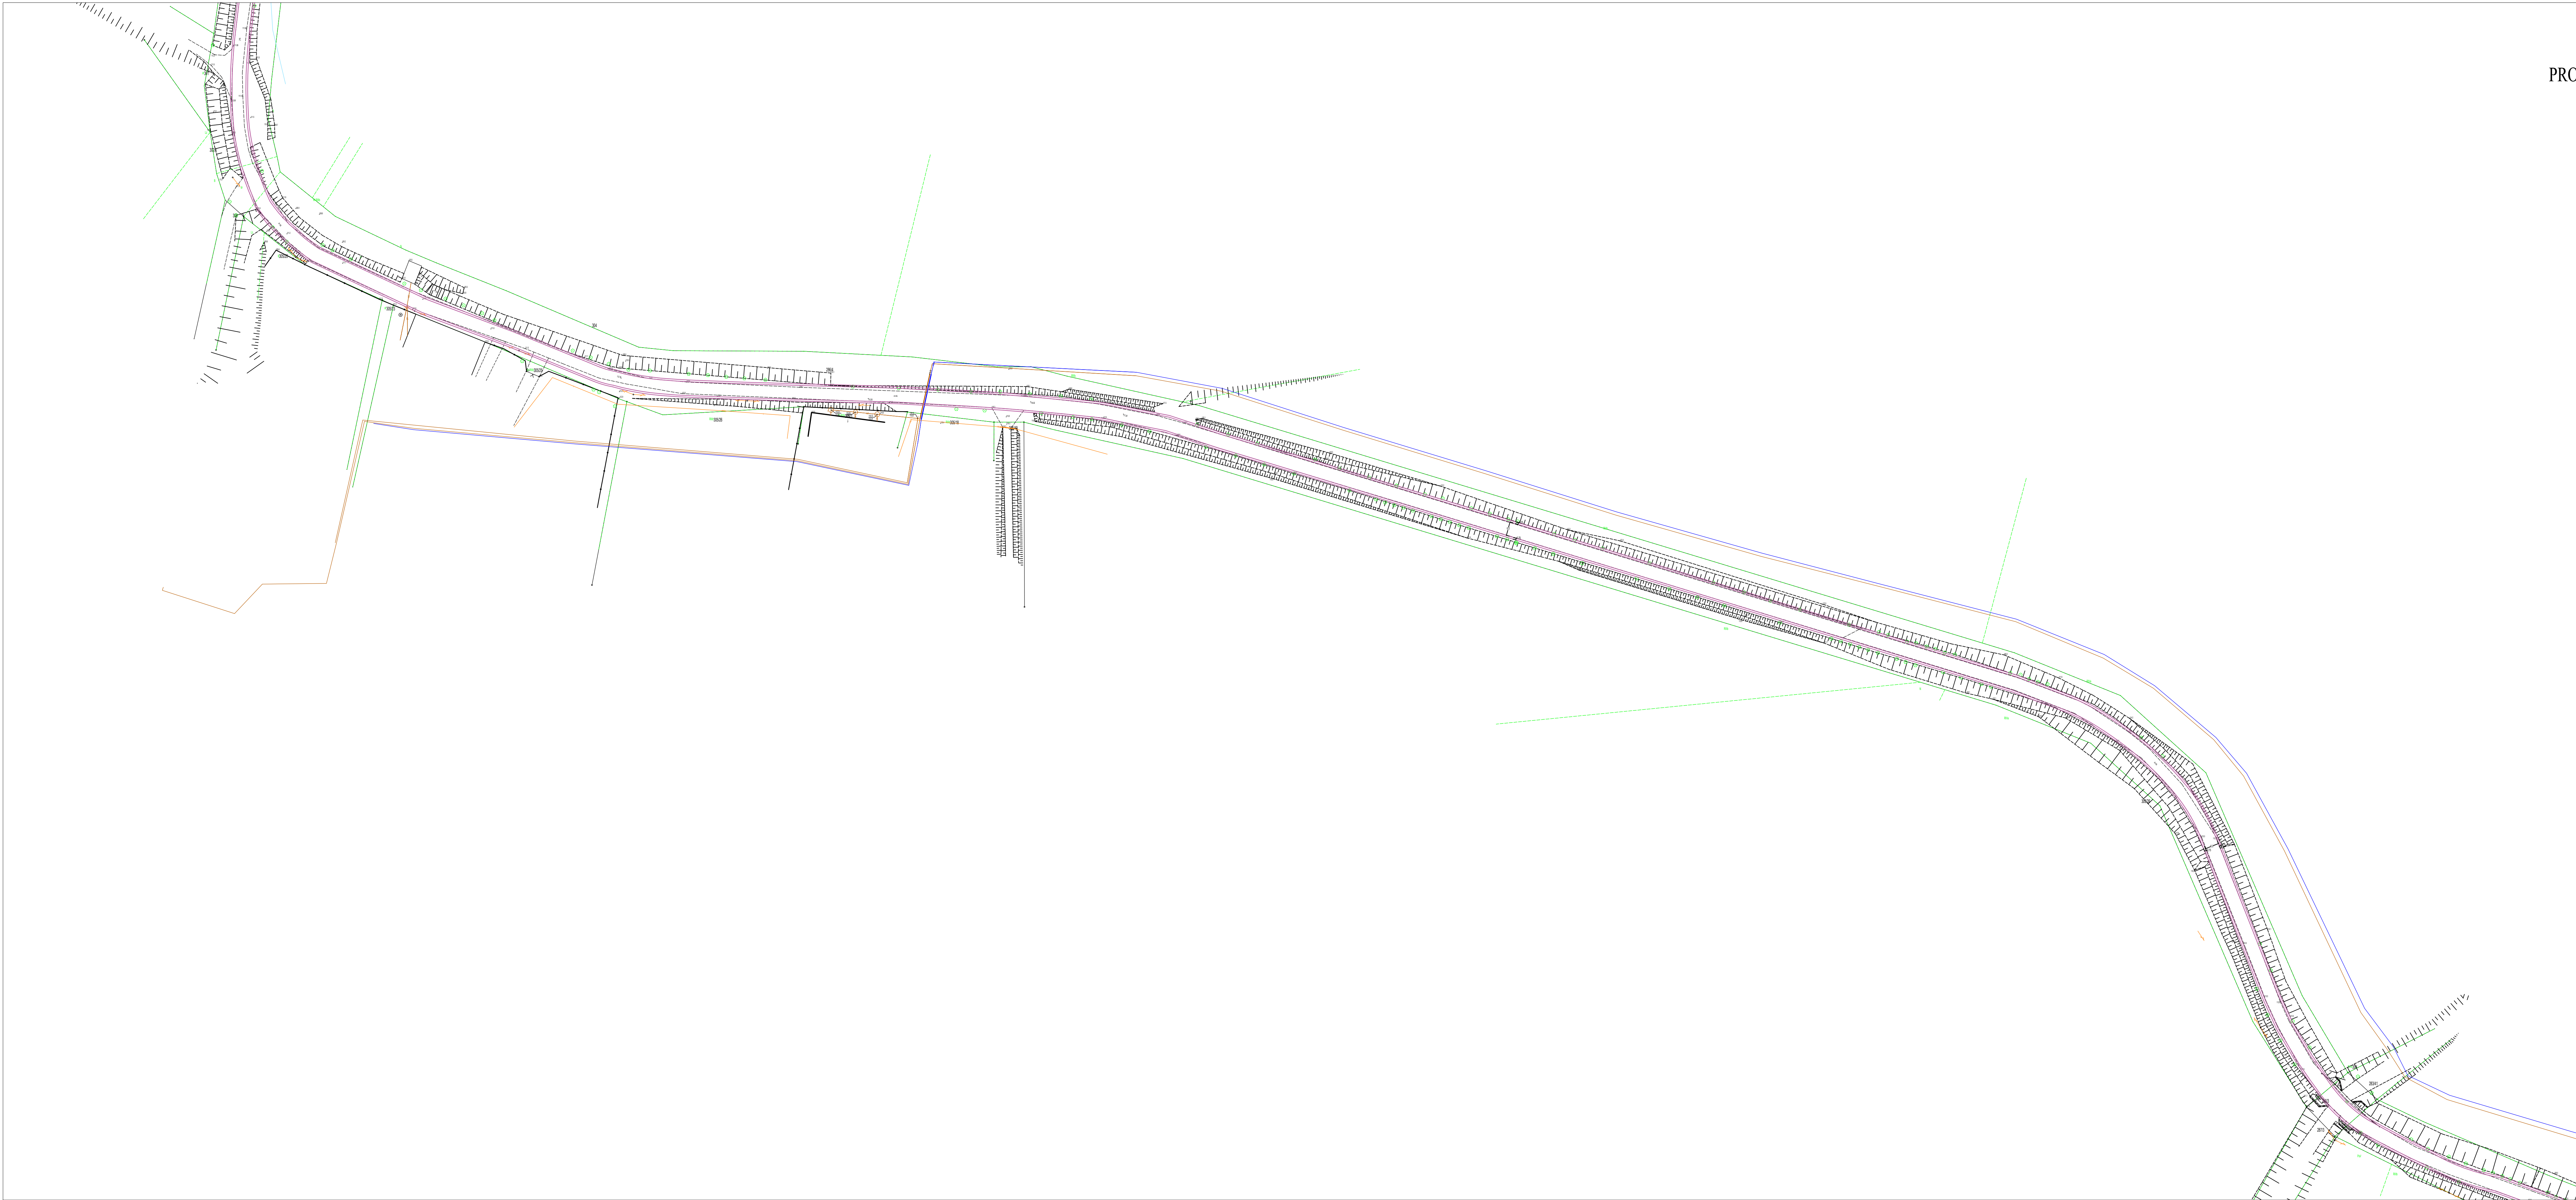

„Oświadczam, że treść mapy, na której wykonano niniejszy projekt jest zgodna z treścią mapy zasadniczej poświadczonej przez organ prowadzący państwowy zasób geodezyjny i kartograficzny PODBGIK w Olsztynie; identyfikator ewidencyjny materiału zasobu KESRG: GD-I-6642.4715.2021_2814_C12 z dnia 12.08.2021r.”
Podpis (projektanta)

| | | | |
|---|---------|---|---|
|  | | NAPIRO projekt AGNIESZKA NIECIECZA 10-687 OLSZTYN UL. LEJKA 163 TEL. KOM. 861 686 742 | |
| adres inwestycji | | GMINA JEJZIORANY, ODRĘBIEŁKOVO DZ. NR 286/2, 286/3, 286/4 ODRĘBIEŁKOVO DZ. NR 34/3, 34/2, 34/2. | |
| nazwa | | GMINA JEJZIORANY | |
| DOKUMENTACJA | projekt | mgr inż. Agnieszka Nieciecza inż. inż. Sławomir Srogoński | tytuł projektu |
| | | | REMONT DROGI GMINNEJ PUBLICZNEJ W OLSZTYNIE - MODYLNY |
| data SERPEN 2017 | | tytuł rysunku | Nr rys. |
| skala 1:500 | | PROJEKT ZAGOSPODAROWANIA TERENU | |
| | | D1d | |