



KONCEPCJA
PROJEKT ZAGOSPODAROWANIA TERENU
SKALA 1:500

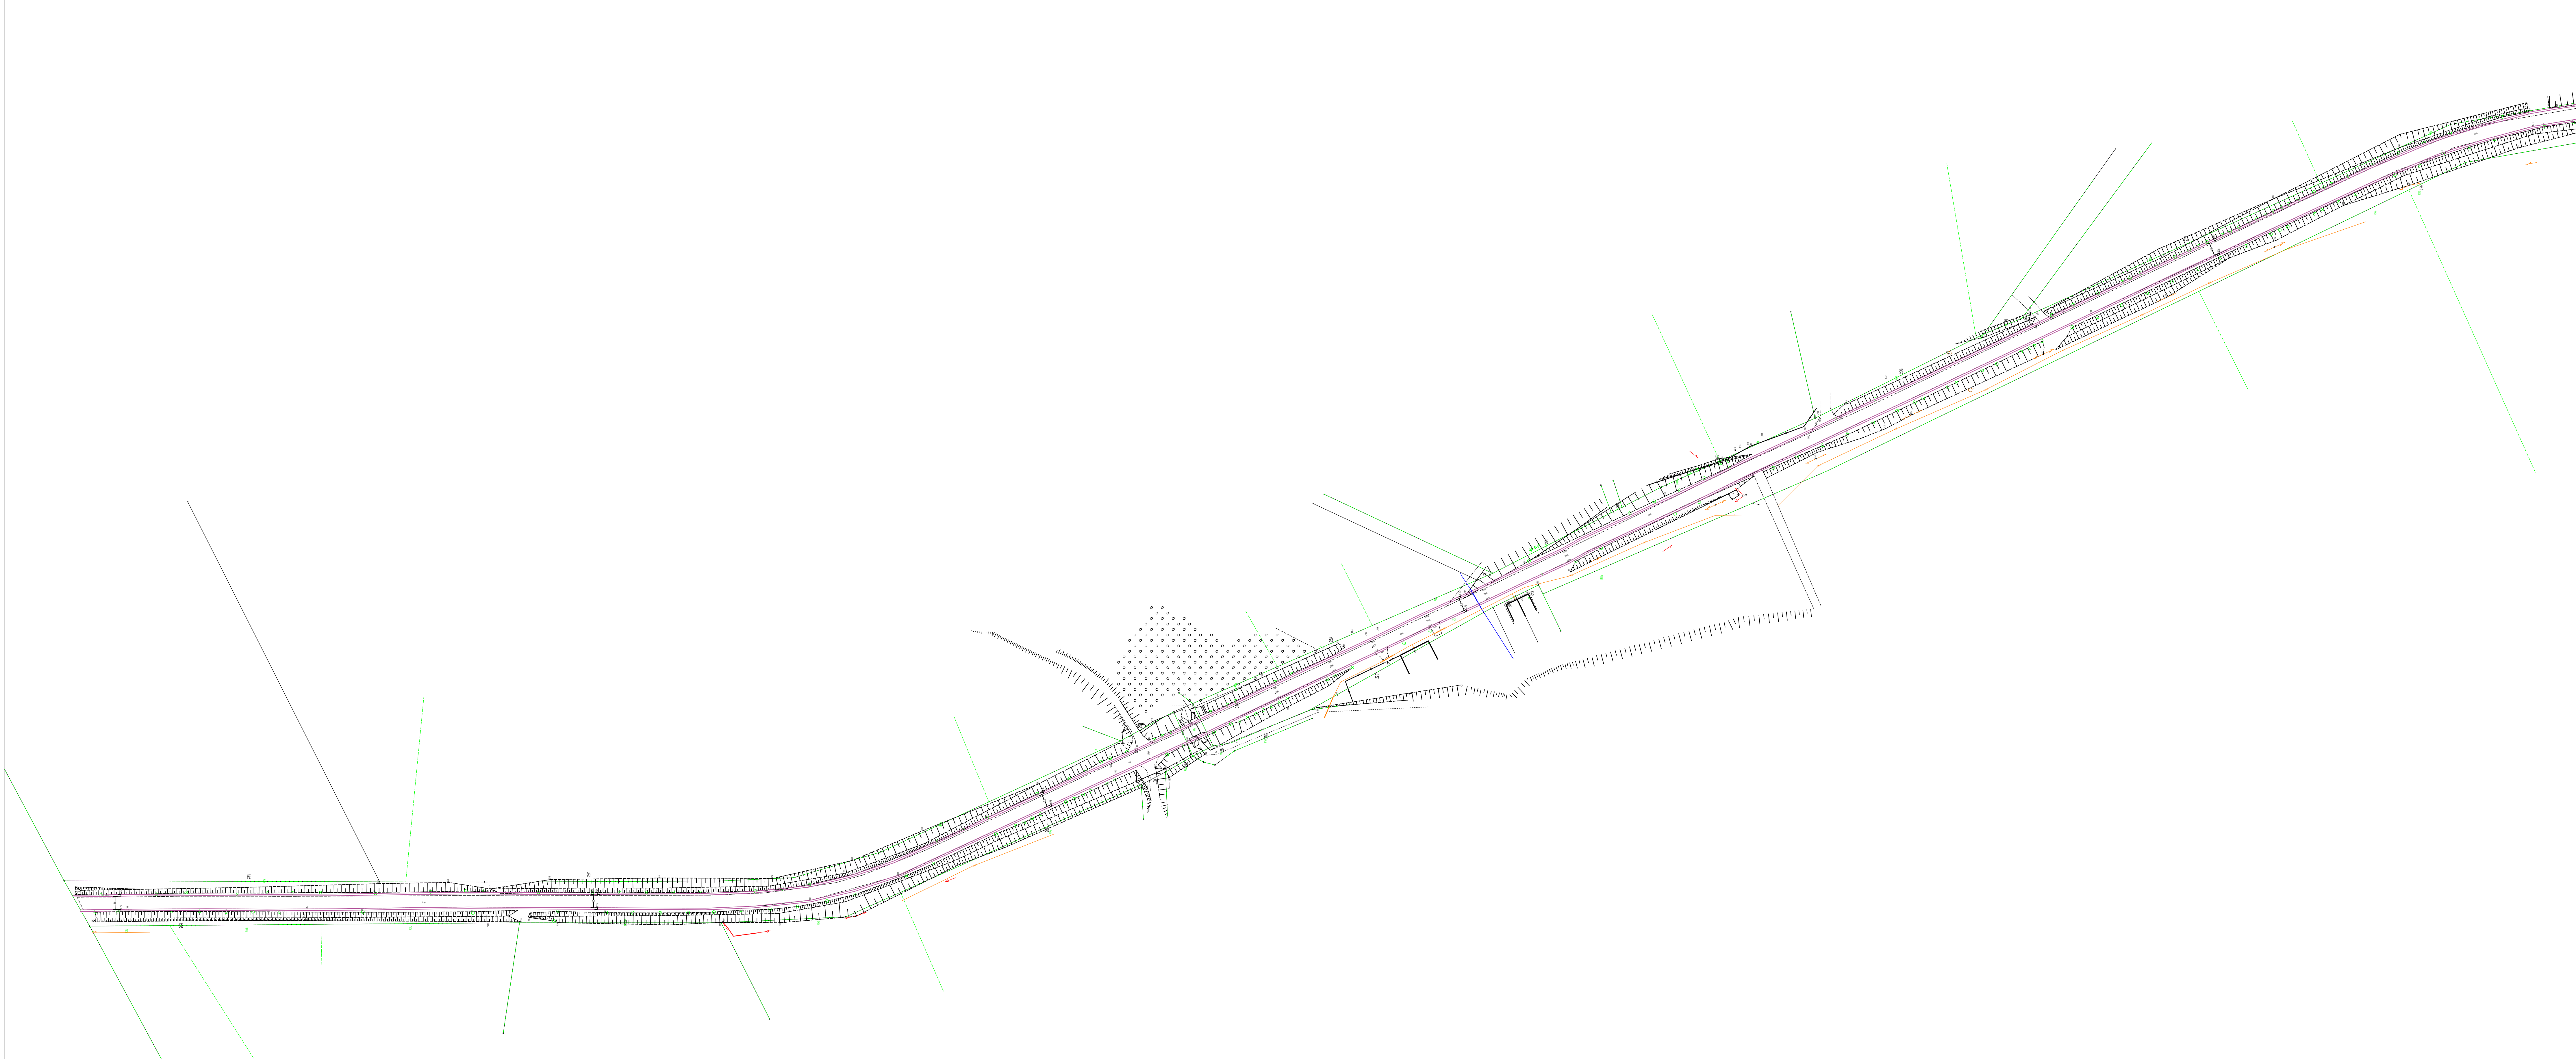

„Oświadczam, że treść mapy, na której wykonano niniejszy projekt, jest zgodna z treścią mapy zasadniczej poświadczanej przez organ prowadzący państwowy zasób geodezyjny i kartograficzny PODOŚK w Olsztynie; identyfikator ewidencyjny materiału zasobu KERG: GD-I-6642.4715.2021_2814_CL2 z dnia 12.08.2021r.”
.....
Podpis i projektanta

		NAPRO projekt AGNIESZKA MECIECZKA 10-087 OLSTYŃSKA UL. LEPIKA 10/3 TEL. KOM. 601 066 742	
Adres inwestycji:		GMINA JEZIORANY, OBRĘB TŁOKOWO, DZ NR 286/2, 286/3, 286/4, OBRĘB MODULINY, DZ. NR 34/4, 34/3, 34/2.	
Nazwa inwestycji:		GMINA JEZIORANY	
Wzrost:	Projektant:	mgr inż. Agnieszka Mecieczka	Total Projekt:
	10-087 OLSTYŃSKA UL. LEPIKA 10/3		REMONT DRÓG GMINNEJ PUBLICZNEJ KUTOWO-MODULINY
Skala rysunku:		1:500	D1a