

- Pod ławami fundamentowymi wykonać podkład z chudego betonu gr.10cm
- Ściany fundamentowe gr. 24 cm murowane z bloczków betonowych na zaprawie M8 lub betonowe wylewane na budowie
- Zbrojenie podłużne ław # 12 A-III, stżemiona #6 A-0 co 30 cm, ożilenie zbrojenia min.5 cm
- W przypadku miejscowego stwardzenia występowania gruntu o mniejszej nośności- wybrać i uzupełnić chudym betonem.
- Przed rozpoczęciem betonowania ław założyć rury osłonowe dla ewentualnych przejść instalacji (patrz projekt instalacji).
- Wykopy chronić przed zalaniem wodą

Stacja Wodociągowa



Plan Bema 5

1:0-51/241/SZTYN

1:35 - #12, A-III.

-1,32

chudy beton, gr. min. 10cm, Ø 6 co 30 cm, A-0

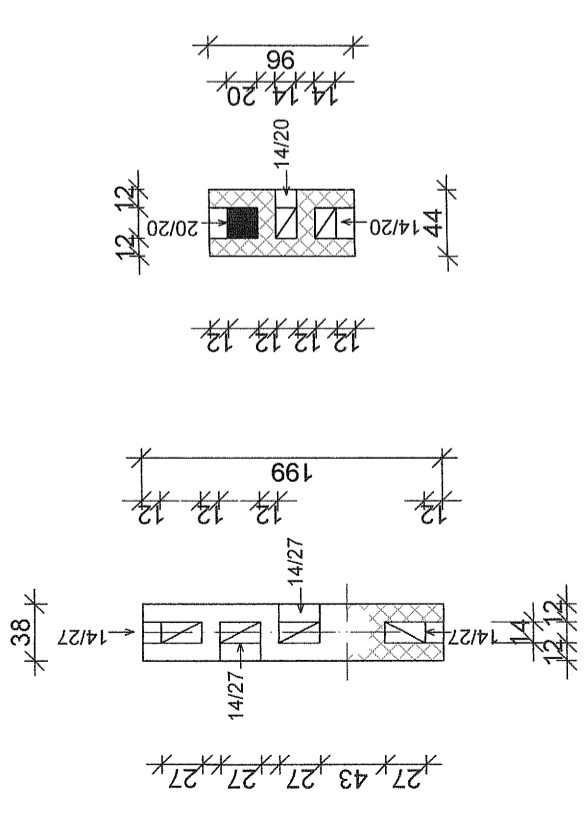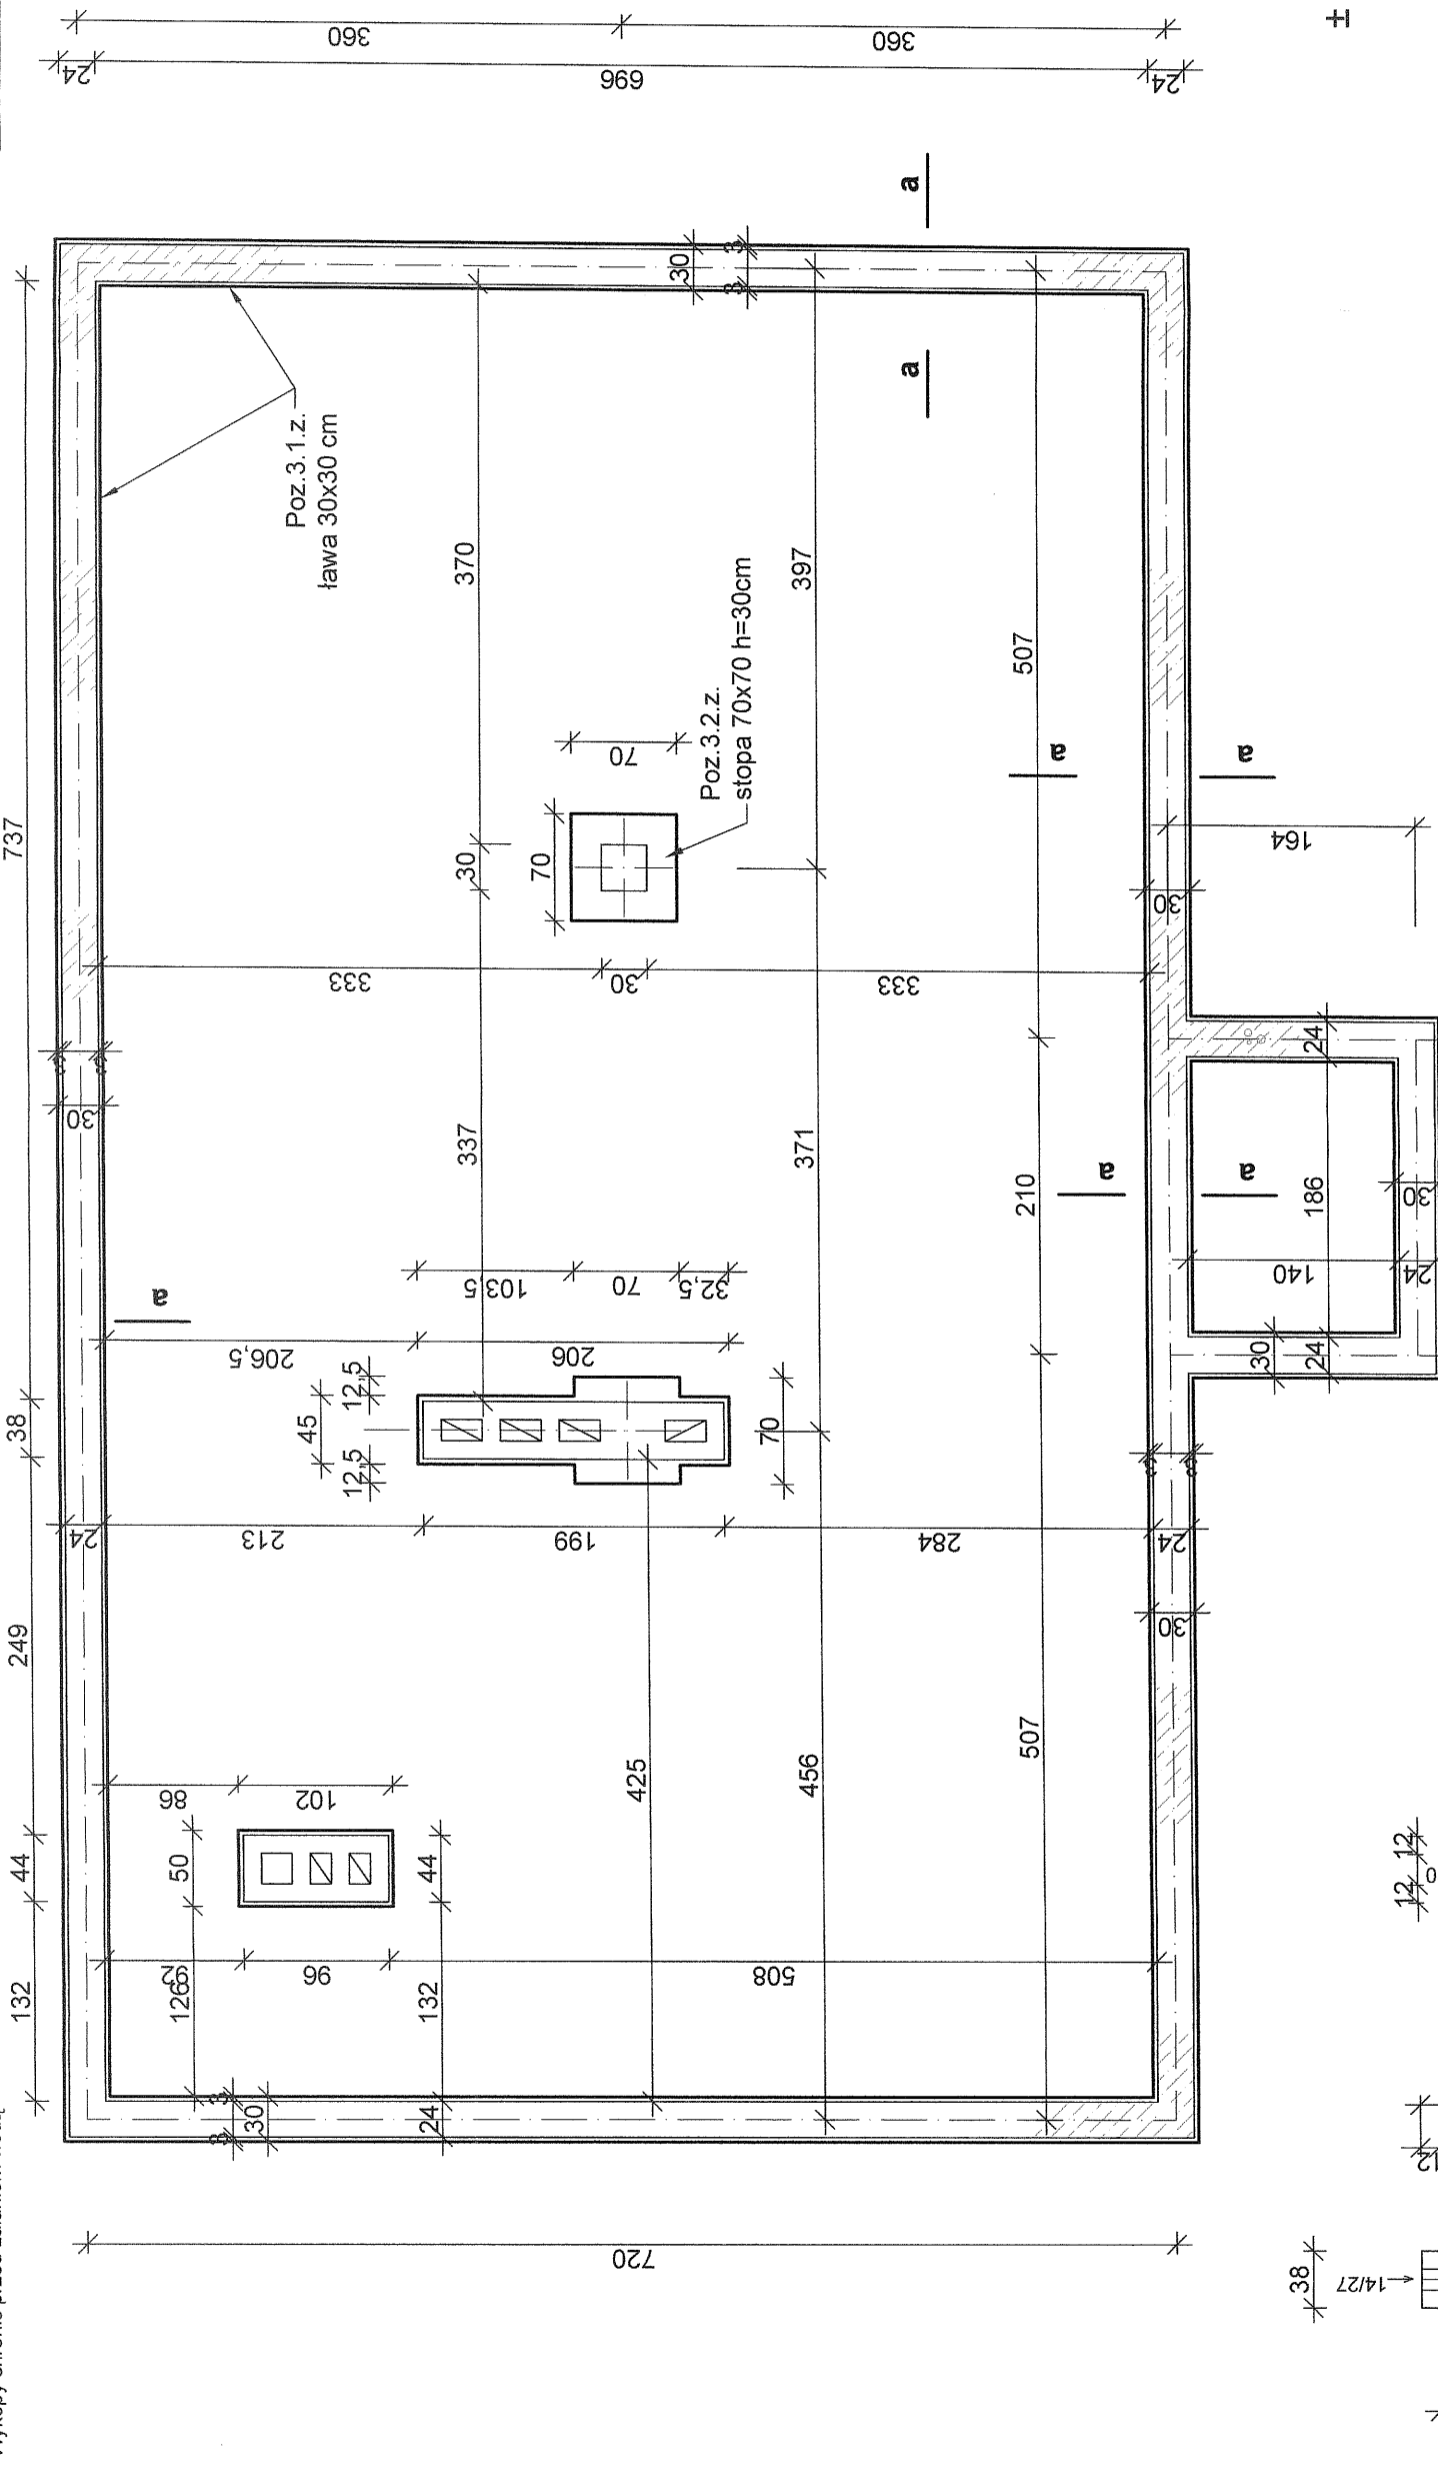


± 0,00 = 136,92 mnpm

BETON B20
STAL A-III i A-0

rzut fundamentów, skala 1 : 50

Investor : GMINA JEZIORANY	skala : 1 : 50
Adres budowy : Kiersztanowo, dz. 134	
Temat : Rzut fundamentów	Rys. Nr : 1.
projektant : mgr inż. Marek Dąbrowski	data : 2009r.
opracował : mgr inż. Marek Dąbrowski, i.pl2	marzec 2009r.

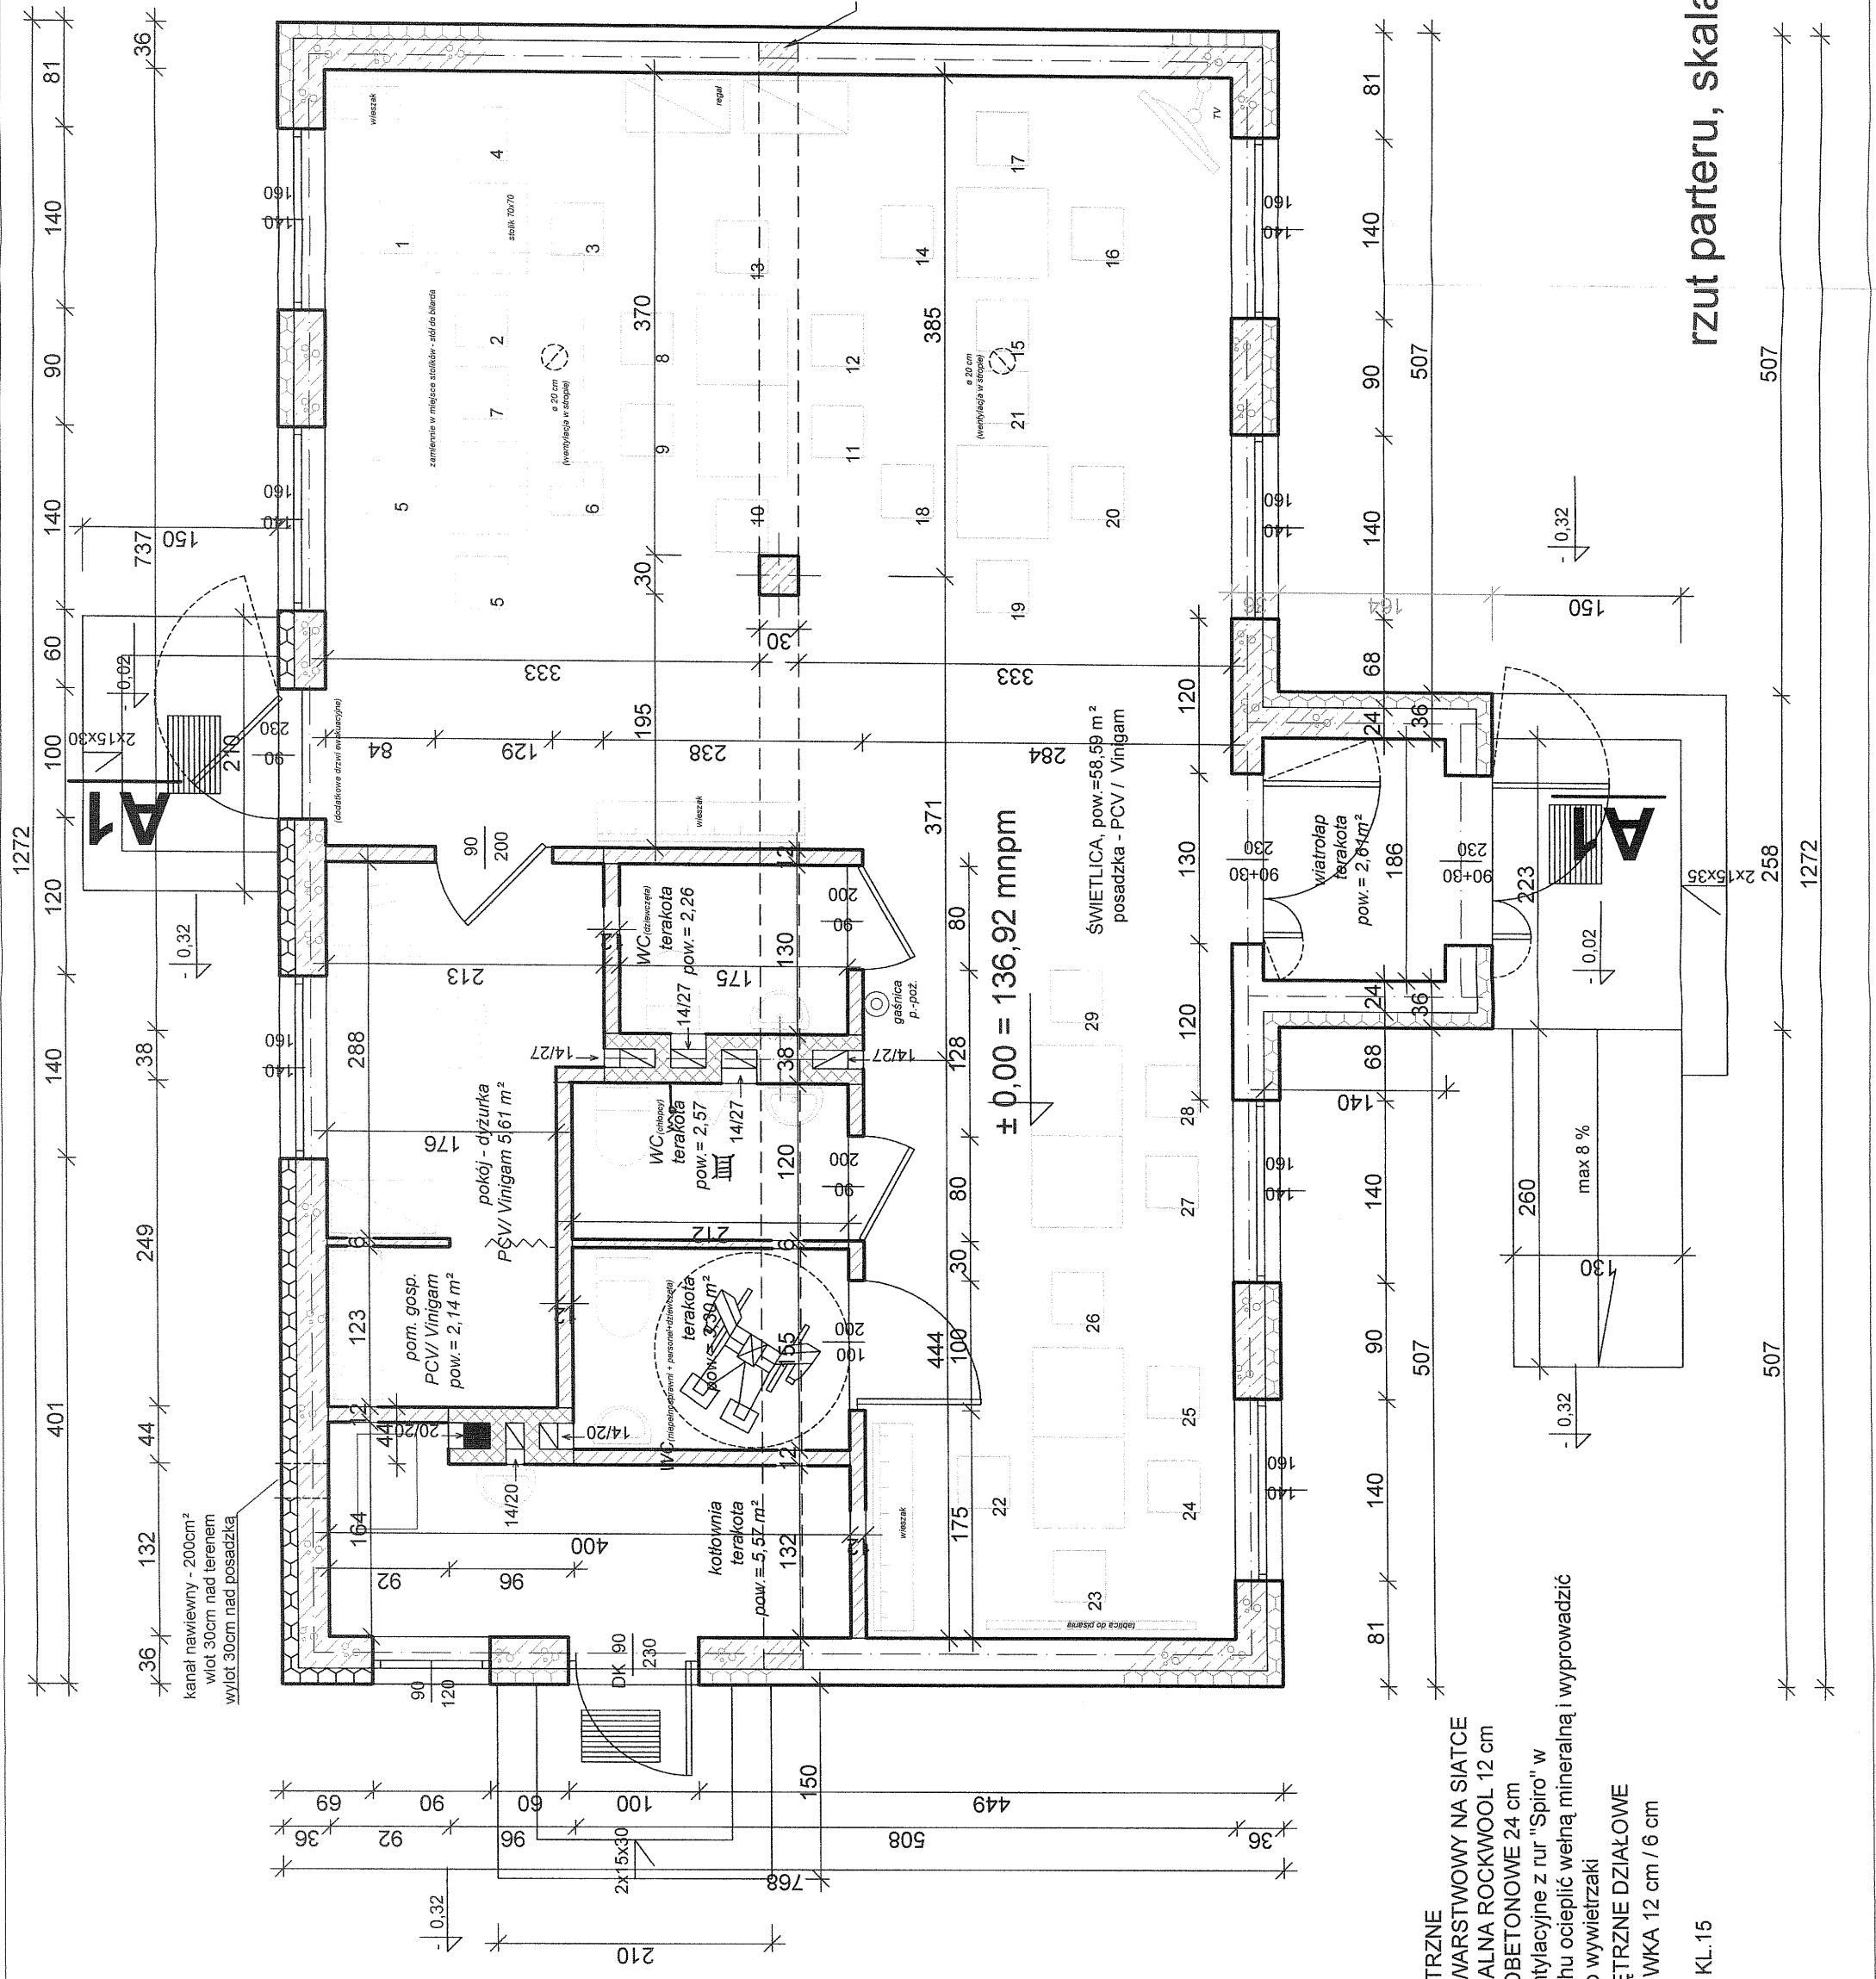


UWAGI:

- ŚCIANY ZEWNĘTRZNE
- TYNK CIENKOWARSTWOWY NA SIATCE
- WEŁNA MINERALNA ROCKWOOL 12 cm
- BLOCZKI GAZOBETONOWE 24 cm
- PRZEWODY wentylacyjne z rur "Spiro" w przestrzeni dachu ocieplić wełną mineralną i wyprowadzić ponad dach jako wywietrzaki
- ŚCIANY WEWNĘTRZNE DZIAŁOWE
- CEGŁA KRATÓWKA 12 cm / 6 cm
- KOMINY
- CEGŁA PEŁNA KL.15

rzut parteru, skala 1 : 50

Skala : 1 : 50	Adres budowy : Kierstarnowa, dz. 134, 135, 136, 1000	Temat : Rzut parteru świetlicy bud. nr 37/88/Ol	projektant : mgr inż. Marek Dąbrowski	opracował : mgr inż. Marek Dąbrowski
----------------	---	---	---------------------------------------	--------------------------------------

Starostwo Powiatowe
w Olsztynie
Plac Bema 5
10-516 OLSZTYN
-35-

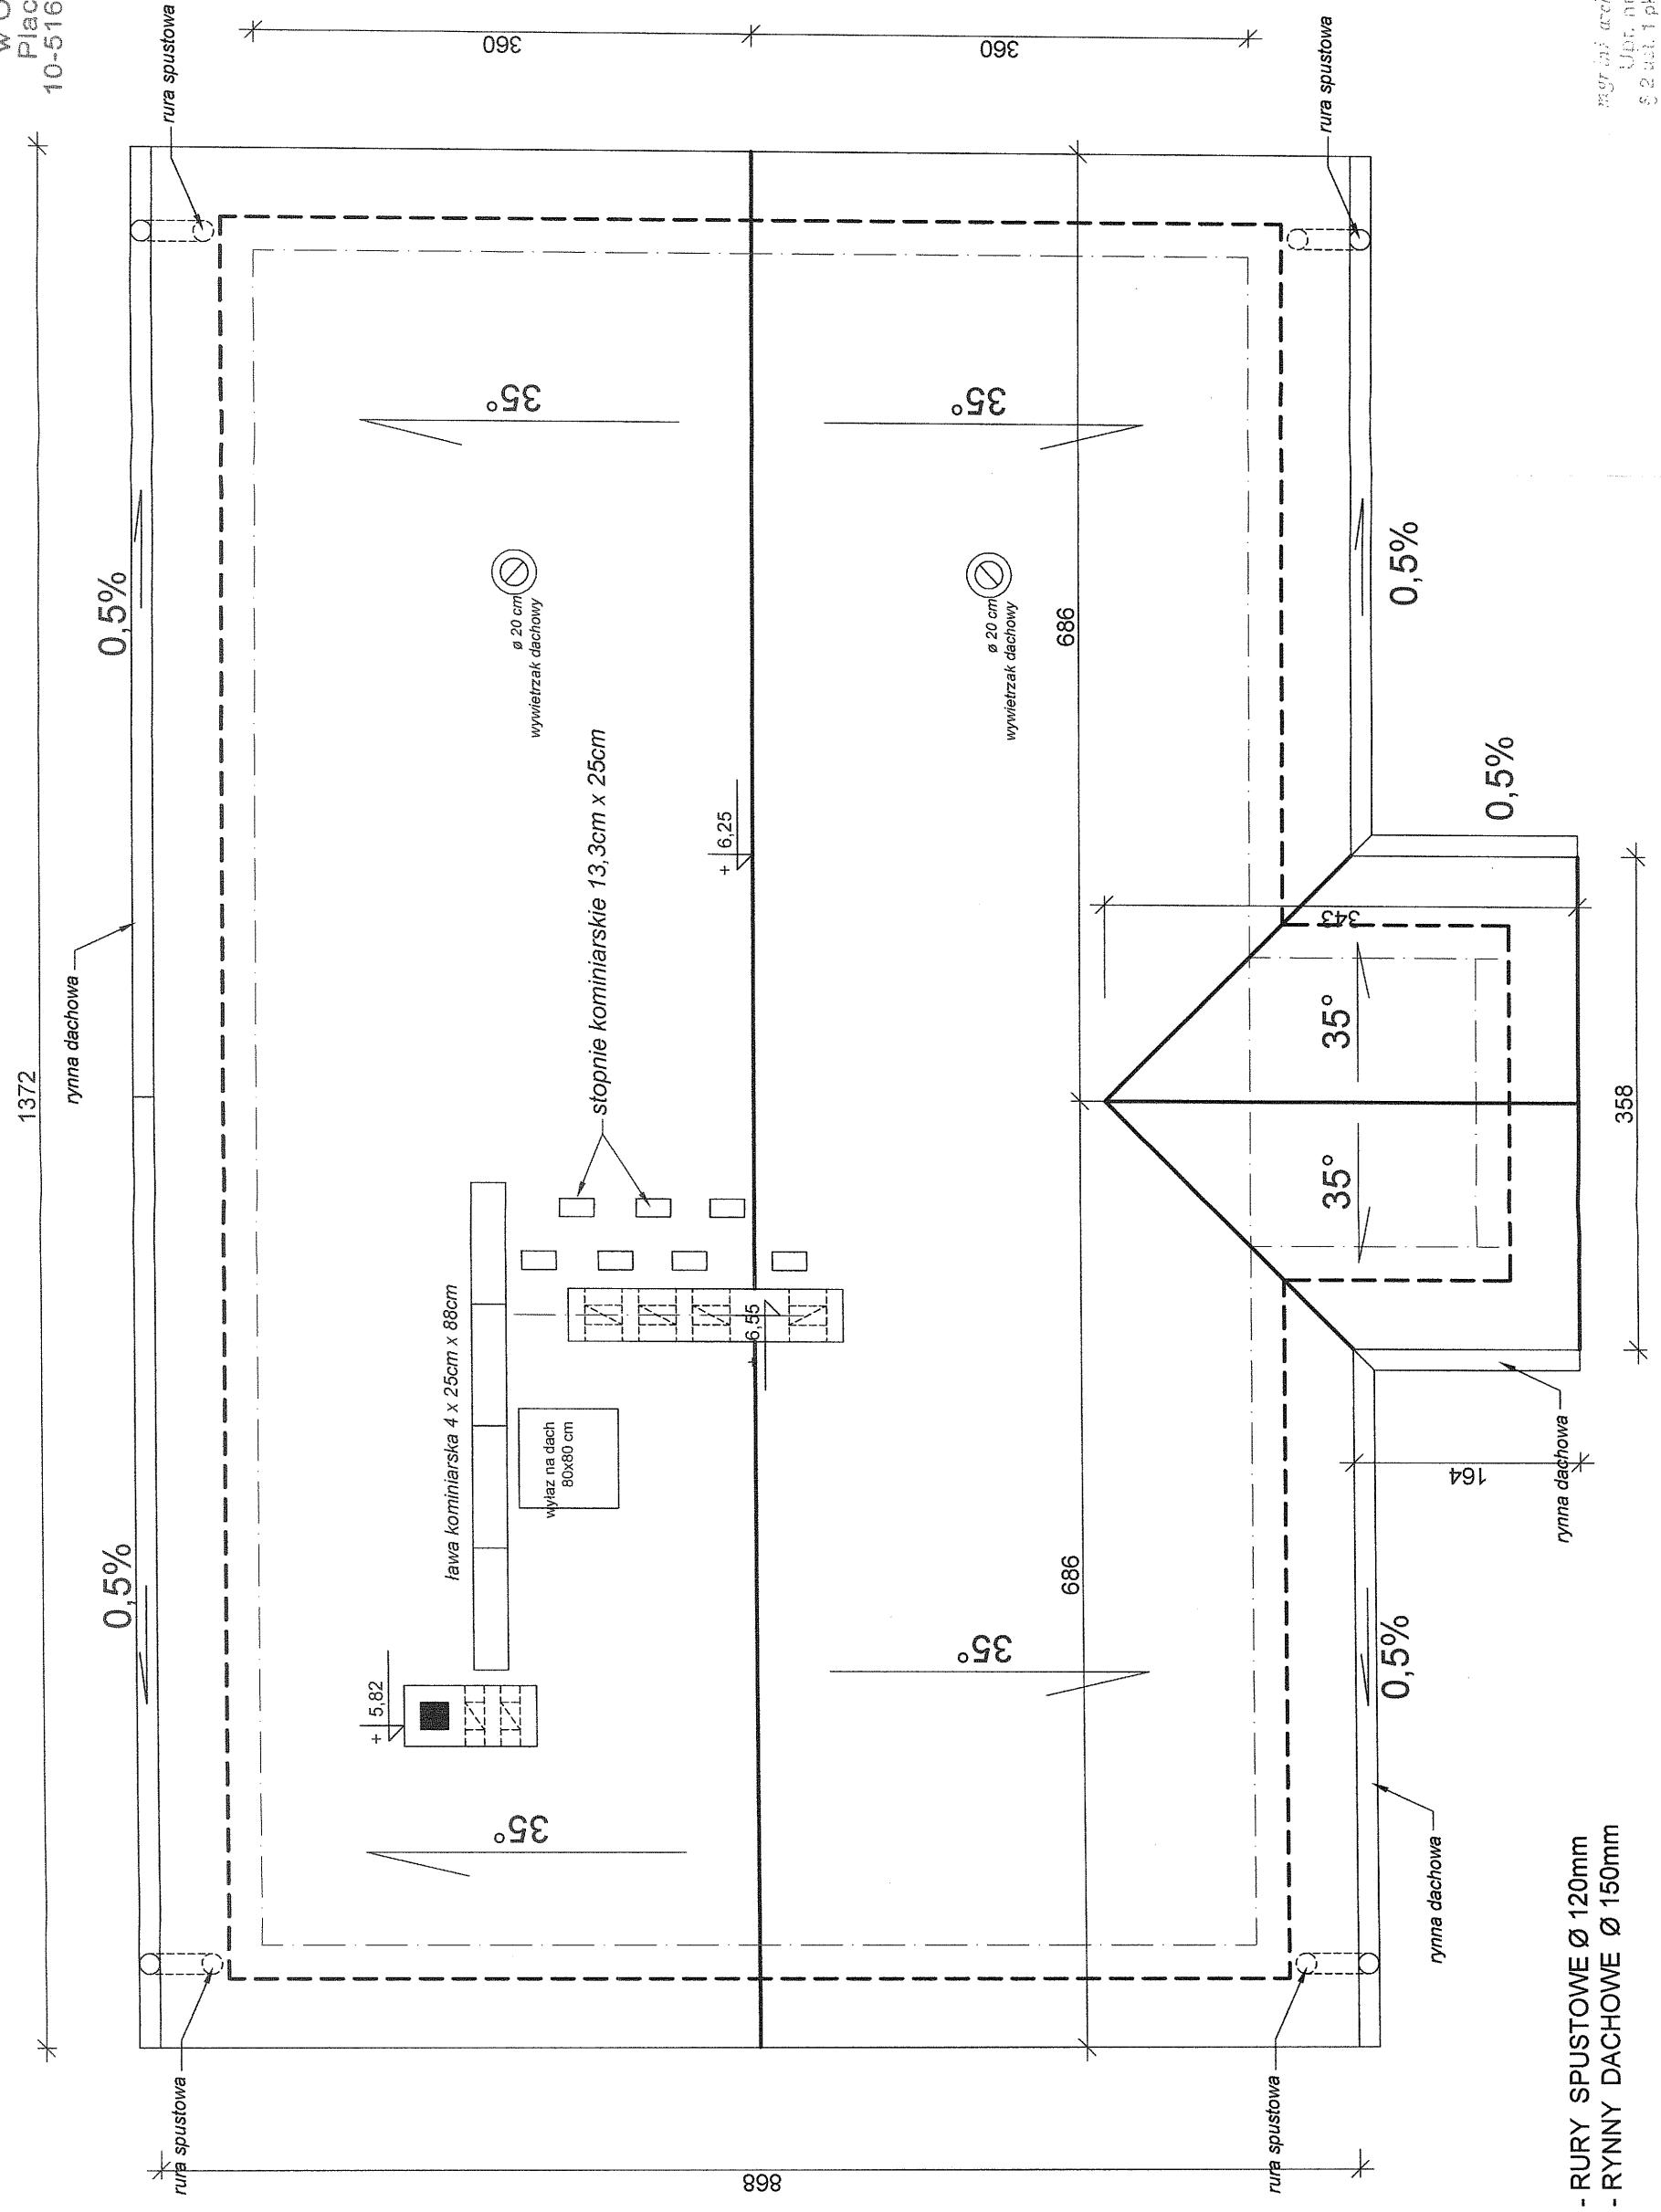

- RURY SPUSTOWE Ø 120mm
- RYNNY DACHOWE Ø 150mm

mgr inż. arch. Czesława Dąbrowska
Ubr. nr 1000/07/Ch
§ 2 ust. 1 pkt 4 ust. 1 i 2,
§ 12 ust. 1 pkt 1, § 7

Investor : GMINA JEZIORANY	skala : 1 : 50
Adres budowy : Kiersztanowo, dz. 134	
Temat : Rzut dachu mgr inż. Marek Dąbrowski	Rys. Nr : 3.
projektant : mgr inż. Marek Dąbrowski	
opracował : mgr inż. Marek Dąbrowski	marzec 2009r.

rzut dachu , skala 1 : 50

A DACH

- BLACHA DACHÓWKOPODOBNA
- ŁATY 4x4,5 cm
- KONTRŁATY 4x4,5 cm
- FOLIA PAROPRZEPUSZCZALNA
- KROKIEW 8x18 cm

B OCIEPLONY

- DESKI 3 cm
- WEŁNA MINERALNA gr. 20 cm
- W PRZESTRZENI BELEK STROPOWYCH 8x20 cm
- RUSZT METALOWY
- PAROIZOLACJA
- PŁYTY GKF-ognioochronne, gr. 1,25 cm

C PODŁOGA NA GRUNCIE

- TERAKOTA / PCV
- WARSTWA WYRÓWNUJĄCA
- WYLEWKA CEMENTOWA gr. 5 cm
- ZBROJONA SIATKĄ z PRĘTÓW fi 3 mm co 10 cm
- STYROPIAN PS- E FS20 gr.10 cm
- 2 x PAPA ASFALTOWA na LEPIKU ASFALTOWYM lub FOLIA POLIETYLENOWA
- BETON B15 gr. 15 cm
- PODSYPKA ŻWIROWO-PIAS. gr.15 cm

D WEJŚCIE na GRUNCIE


- TERAKOTA MROZOODPORNĄ 3 cm
- WYLEWKA CEMENTOWA gr. 4 cm
- ZBROJONA SIATKĄ z PRĘTÓW fi 3 mm co 10 cm
- CHUDY BETON gr. 15 cm
- PIASEK UBITY gr. 20 cm

F ŚCIANA FUNDAMENTOWA

- TYNK CIENKOWARSTWOWY
- STYROPIAN 8 cm - STYRODUR
- 2 x PAPA
- BETON B20 lub BLOCZKI BETONOWE gr. 24 cm

G ŚCIANA ZEWNĘTRZNA gr.36 cm

- TYNK CIENKOWARSTWOWY
- WEŁNA MINERALNA ROCKWOOL 12cm
- GAZOBETON gr. 24 cm

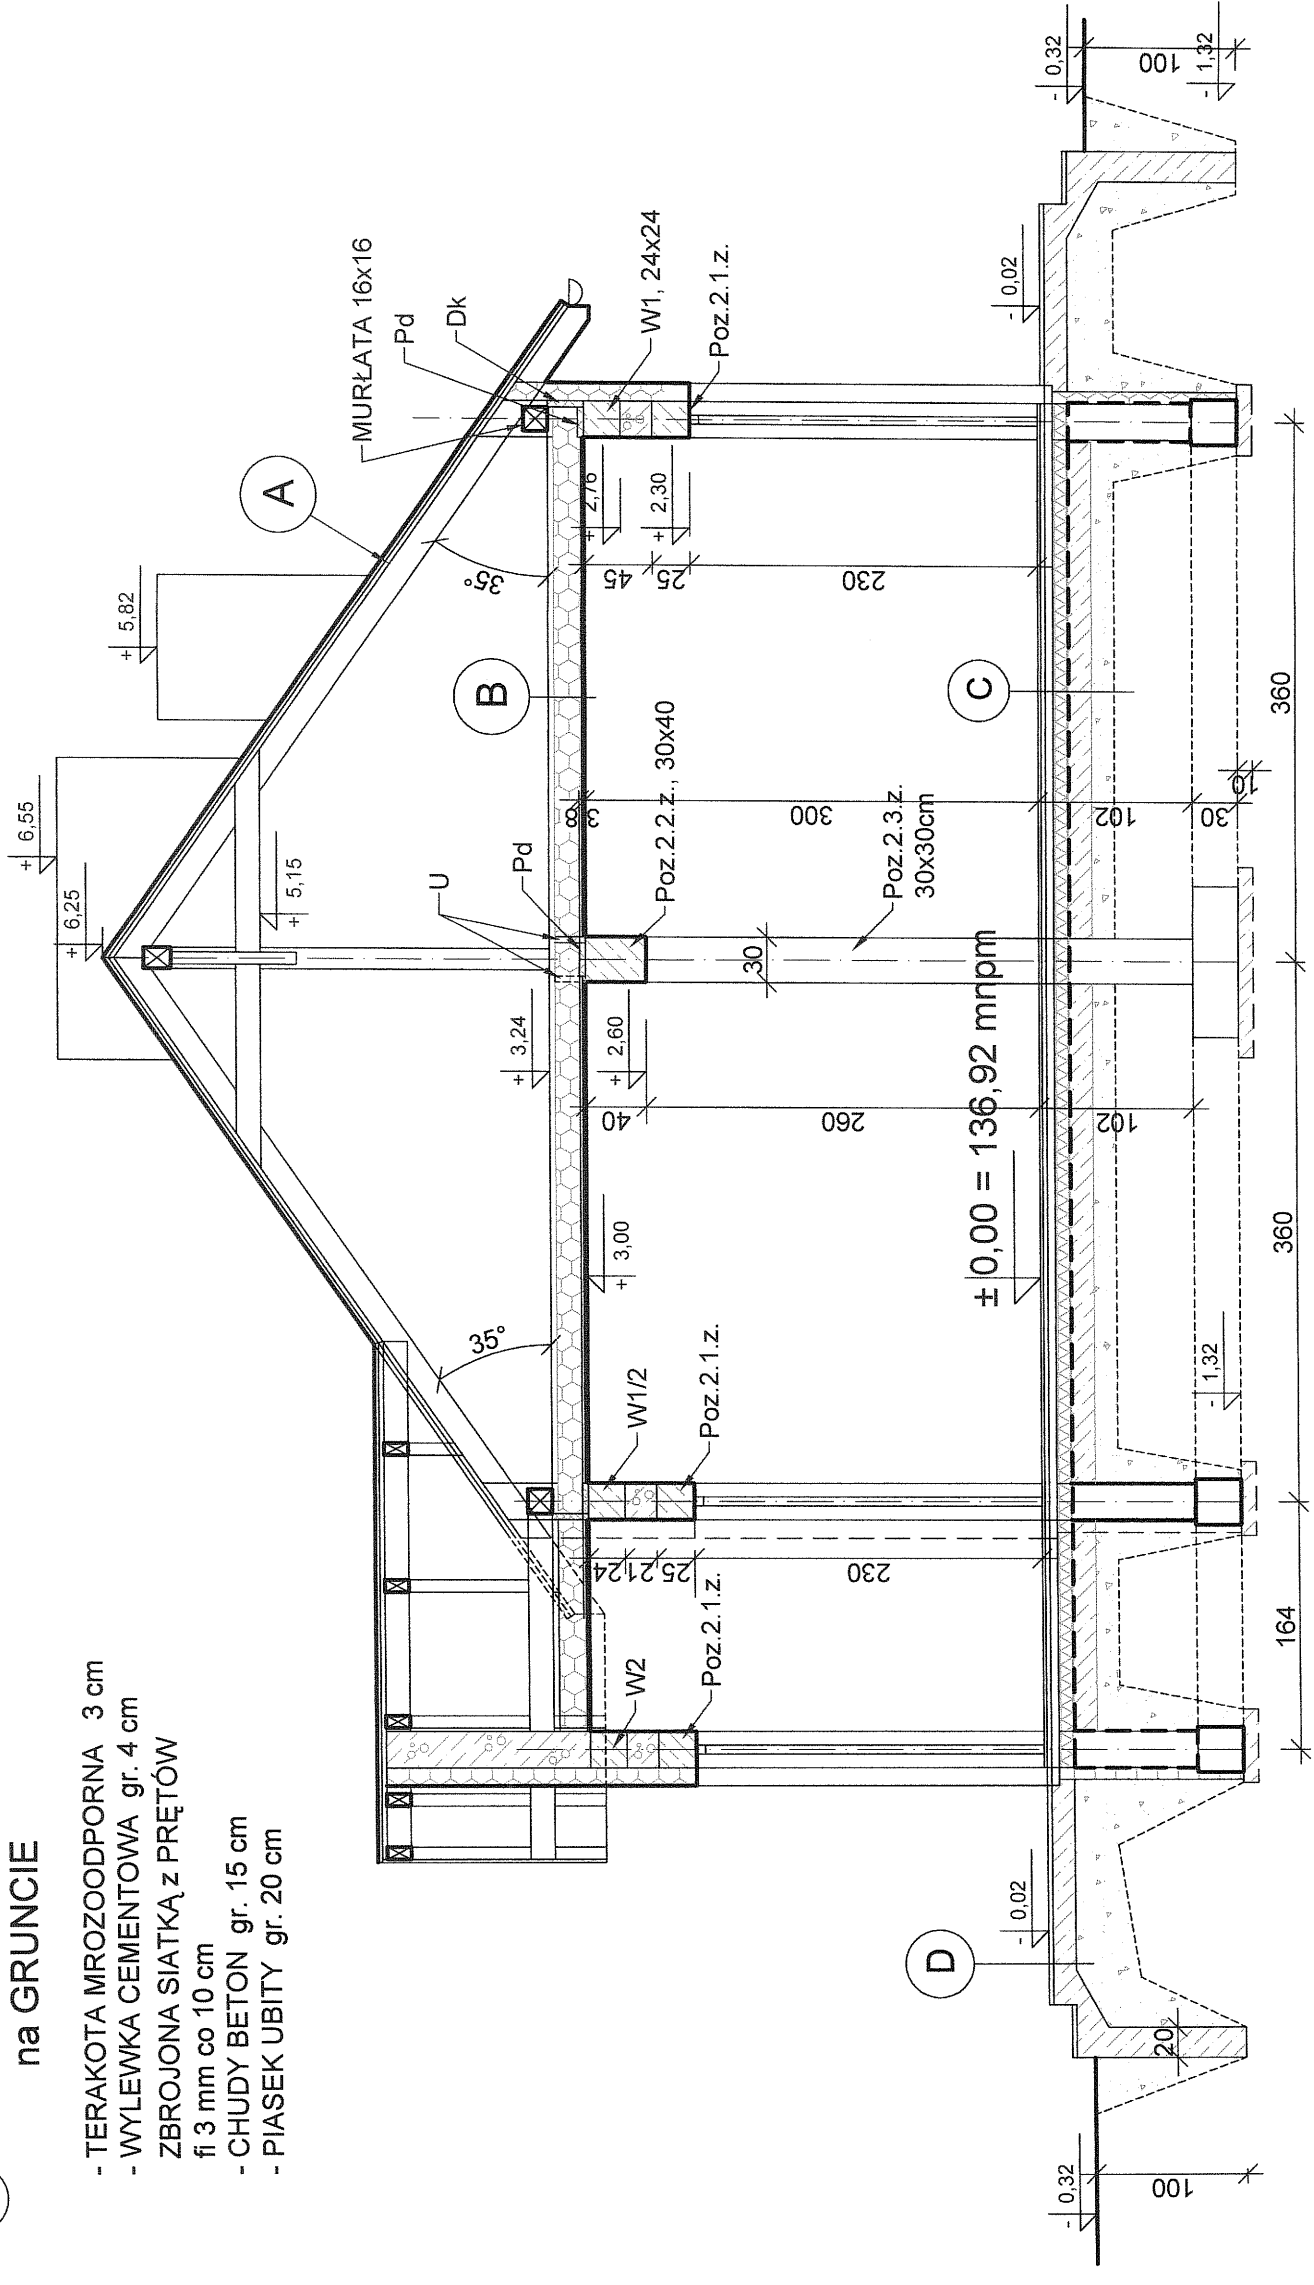

przekrój A1 - A1, skala 1:50


mgr inż. Marek Dąbrowski
Upis nr 100000
5.2 ust. 1 pkt 1, 2, 3, 4, 5, 6, 7, 8, 9, 10, 11, 12, 13 ust. 1 pkt 1, 5, 7

Investor : GMINA JEZIORANY	skala : 1 : 50
Adres budowy : Kierzanowo, dz. 134	
Temat : przekrój A1-A1	Rys. Nr : 4.
projektant : mgr inż. Marek Dąbrowski	
opracował : mgr inż. Marek Dąbrowski	marzec 2009r.

OBWODOWO OPASKA BETONOWA lub Z KOSTKI BETONOWEJ na podsypce piaskowej szerokości 50 cm ze spadkiem na zewnątrz

Starostwo Powiatowe
w Olsztynie
Plac Bema 5
10-516 OLSZTYN

Stężenia wiatrowe z taśmą stalowej perforowanej BMF typu 60 x 2,0 mm przymocowane do wierzchu krokwi

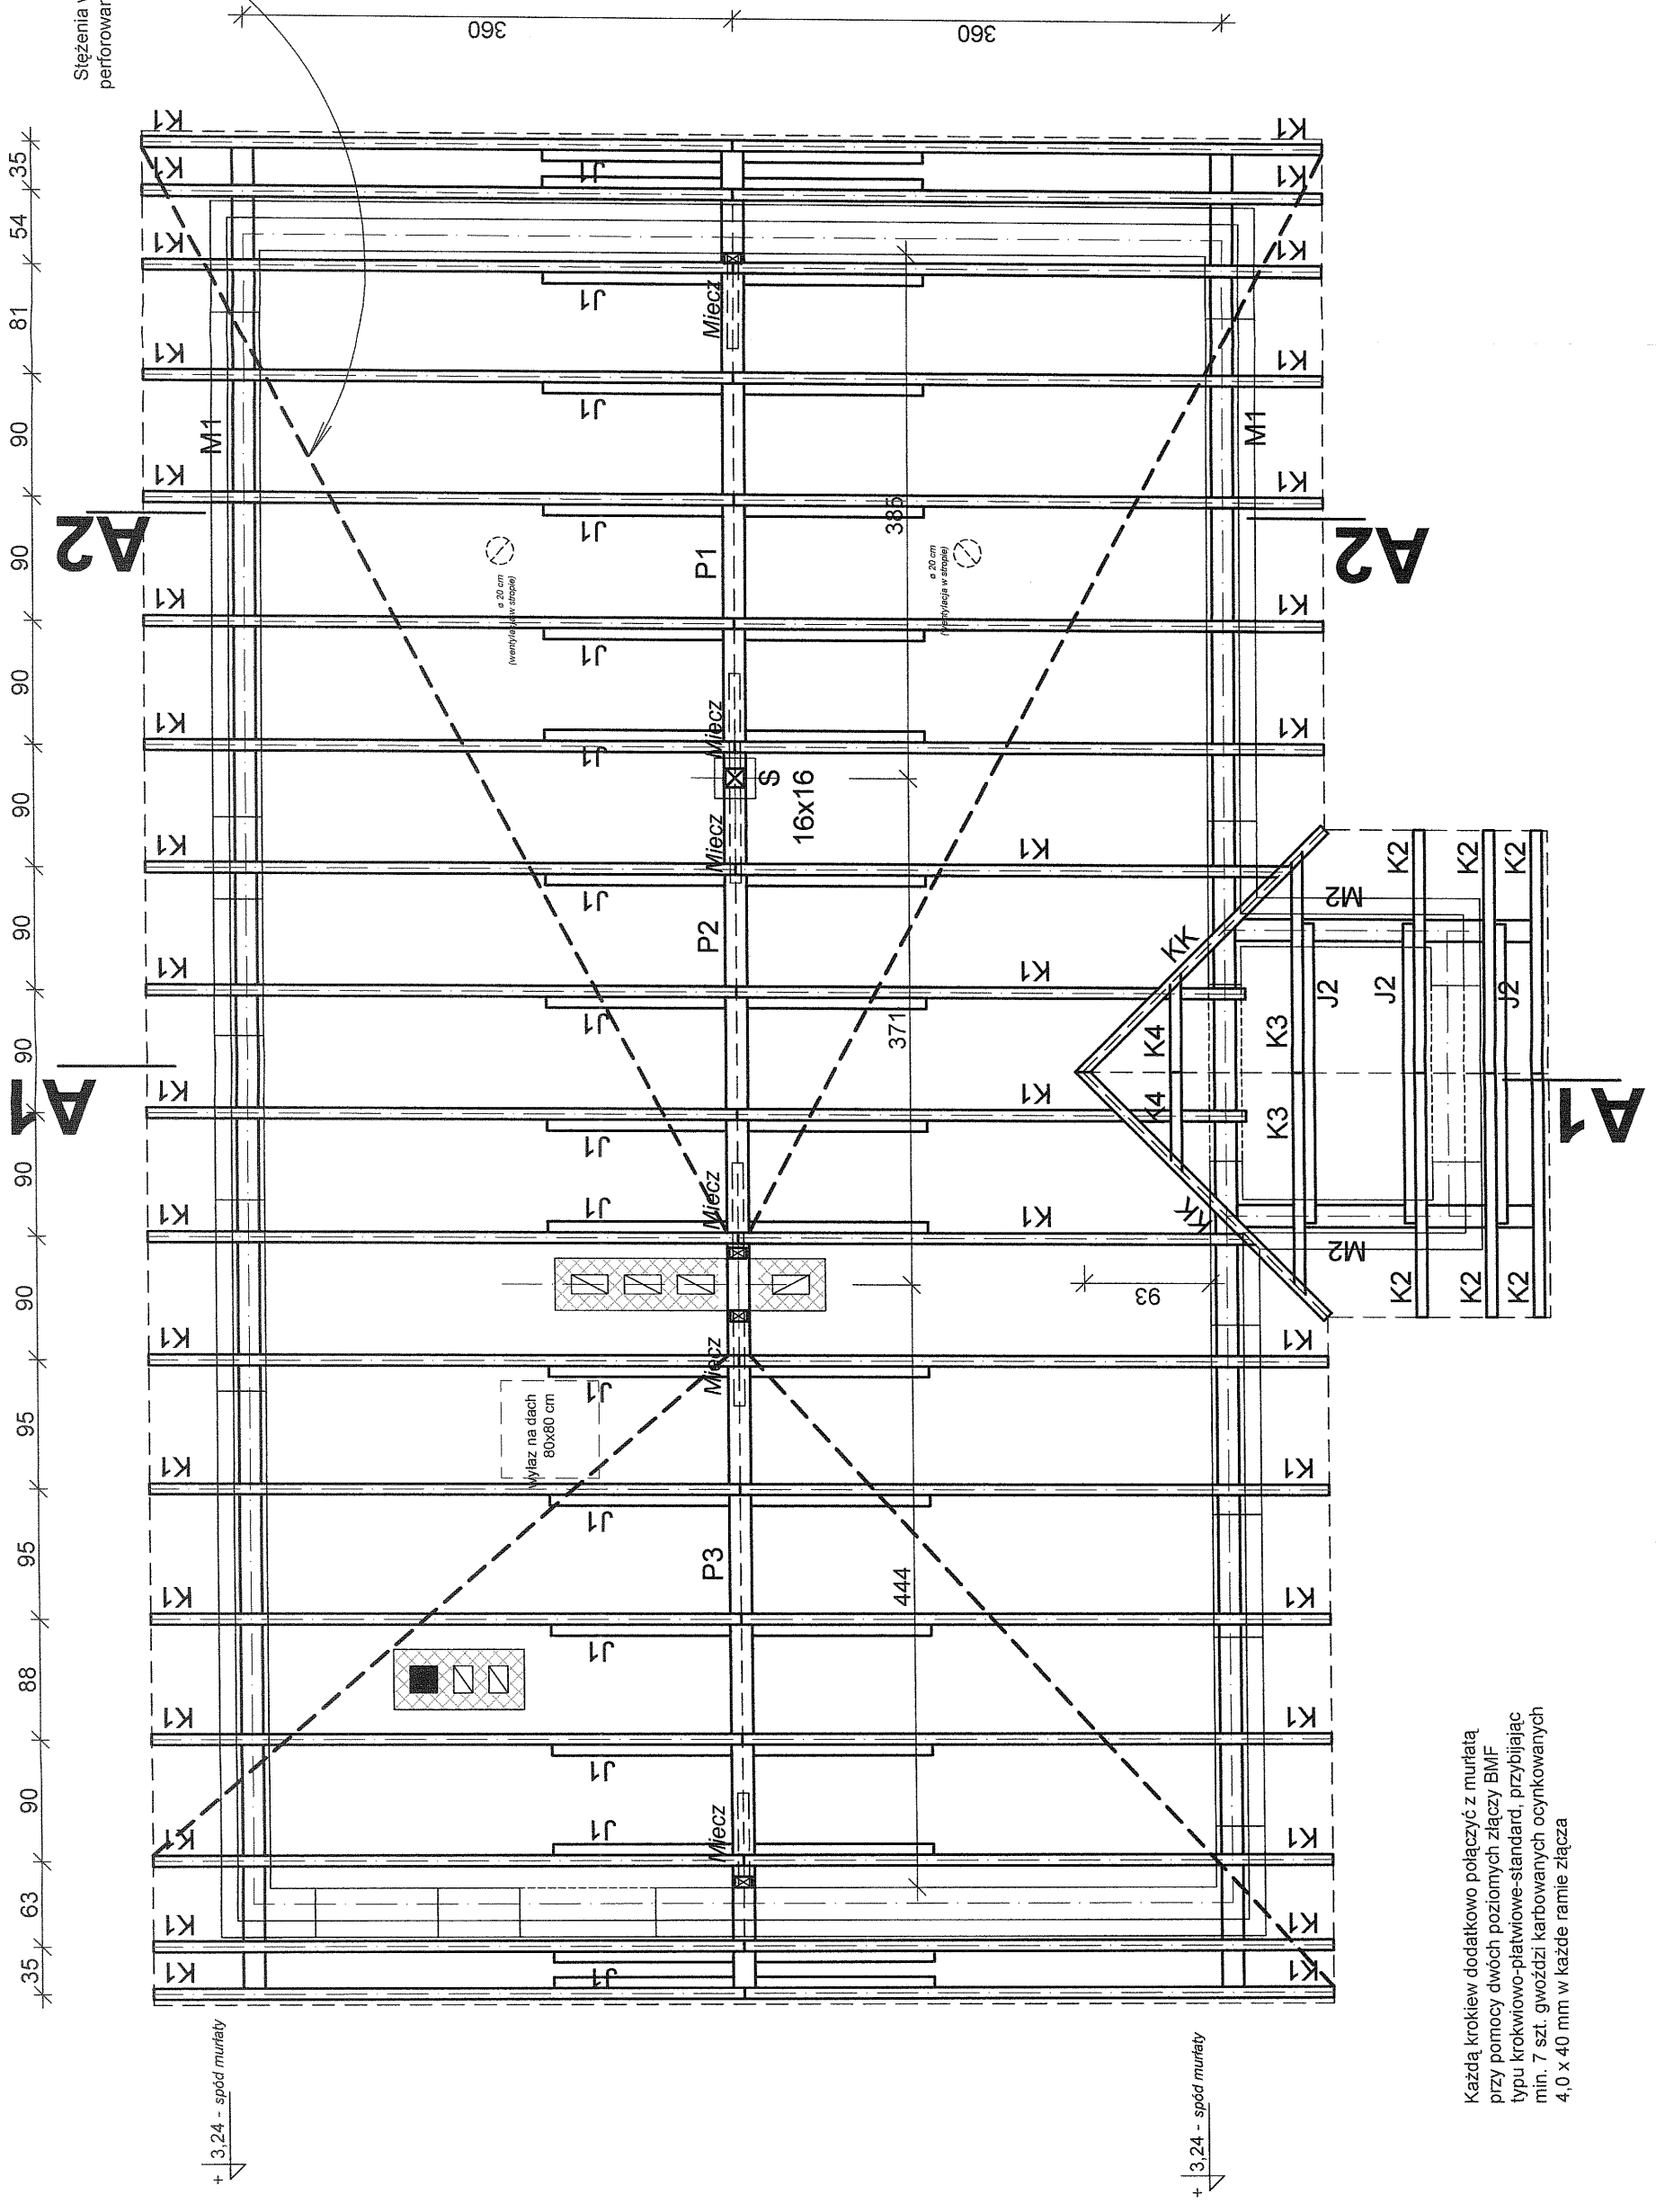

Każdą krokwie dodatkowo połączyć z murłatą przy pomocy dwóch poziomych złączy BMF typu krokwiowo-płatwiowe-standard, przybijając min. 7 szt. gwoździ karbowanych ocynkowanych 4,0 x 40 mm w każde ramie złącza

DŁUGOŚCI PODANE W ZESTAWIENIU DREWNA, SĄ TO WARTOŚCI NETTO.
ZAMAWIAJĄC ELEMENTY -
DO DŁUGOŚCI KAŻDEGO WYMIARU DODAĆ 30 cm.

rzut więźby dachowej, skala 1 : 50

Investor : GMINA JEZIORANY	skala : 1 : 50
Adres budowy : Kiersztanowo, dz. 134	
Temat : Rzut więźby dachowej	Rys. Nr : 6.
projektant : mgr inż. Marek Dąbrowski	marzec 2009r.
opracował : mgr inż. Marek Dąbrowski pkt 2	