

SZKIC ORIENTACYJNY


skala 1 : 50 000

LEWOSTRONNA MATRYCA SYTUACyjNO-WYSOKOŚCIOWA

Wykonana w 2007 roku przez:
geodeta uprawniony Edmund Ochlik
nr uprawnień 13391
Granice działek wniesiono w oparciu o mapę
ewidencyjną i mapę zasadniczą.

○ - punkty chronione

UKŁAD ARKUSZY

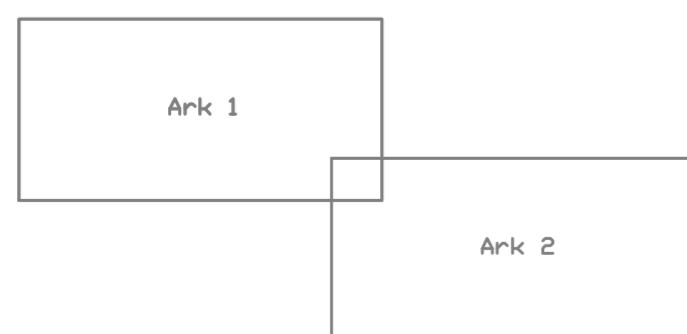


Sekcje : 222.222 i -201, 202, 203, 204, 252,
223.111.211

Radostowo - Ark 1, Ark 2

Arkusz 1

SIEĆ KANALIZACJI SANITARNEJ - OZNACZENIA:

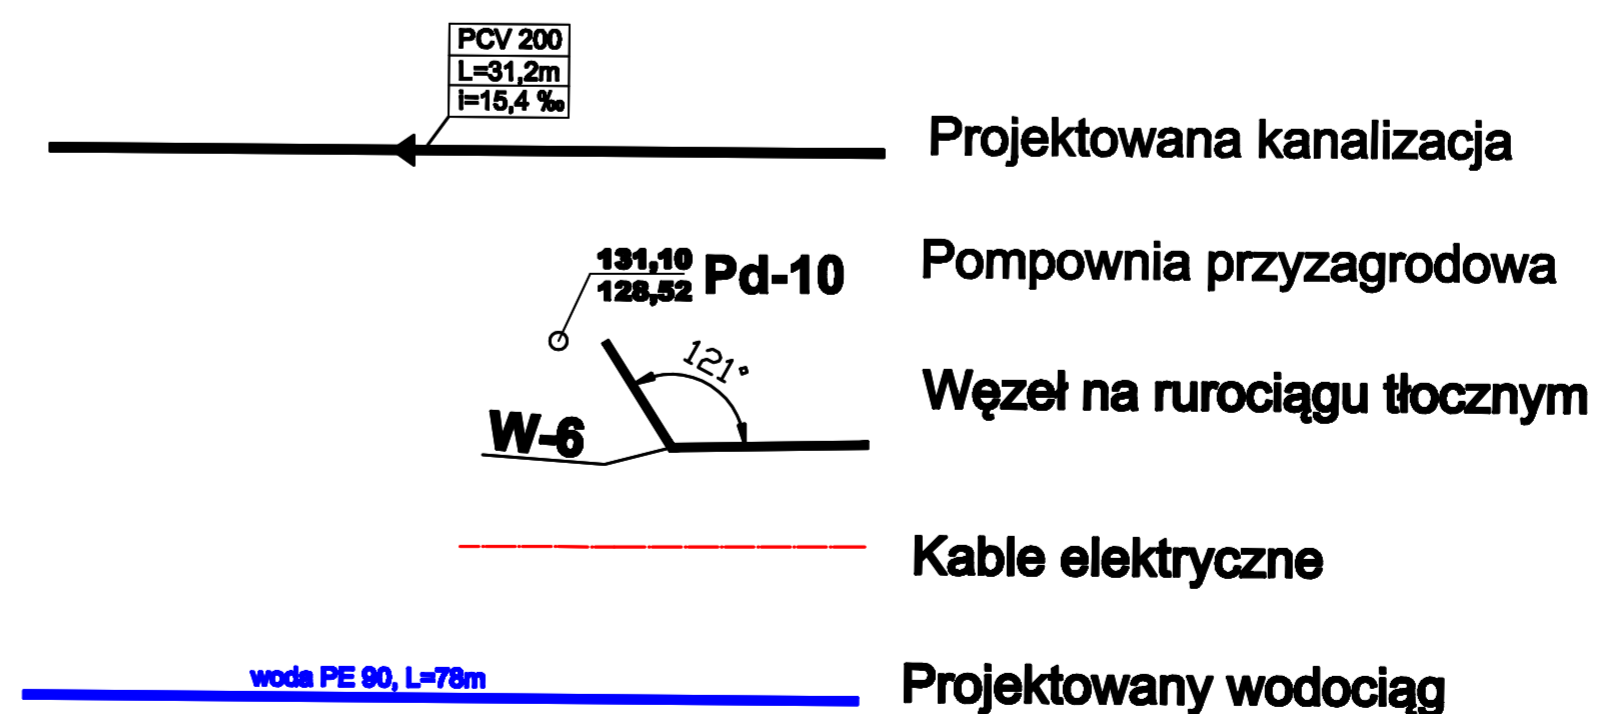

AGENCJA PROMOCJI EKOROZWOJU "EKO - PARTNER"			
10-137 OLSZTYN ul. Bąkлина 11			
Miejscowość	Radostowo Gmina Jeziorany		
Zadanie	Oczyszczalnie ścieków i kanalizacje sanitarne w Radostowie		
Obiekt	Kanalizacja sanitarne w Radostowie		
Rysunek	Plan zagospodarowania terenu		
Bransza	Projekt wielobranżowy		
Projektant	mgr Inż. Marek Borikowski Upr.bud. Nr108/UCJL Sz. met. 14 w. 4. Sz. met. 17/13 w. 10 w. 2	Podpis	Data Październik 2009
Projektant	mgr Inż. Czesław Hryniewicz Upr.bud. Nr090/UCJL Sz. met. 15 w. 1. Sz. met. 19 w. 3. Str. 4. 8	Podpis	Data Październik 2009
Projektant	mgr Inż. Krzysztof Naleczewski Upr.bud. Nr080/UCJL	Podpis	Data Październik 2009
Skala	1:500	Nr rys.	PZT - 4