


MIASTO JEZIORANY STUDIUM UWARUNKWAŃ I KIERUNKÓW ZAGOSPODAROWANIA PRZESTRZENNEGO

KIERUNKI ZAGOSPODAROWANIA PRZESTRZENNEGO
(RYSUNEK NR 1)

SKALA 1:5000

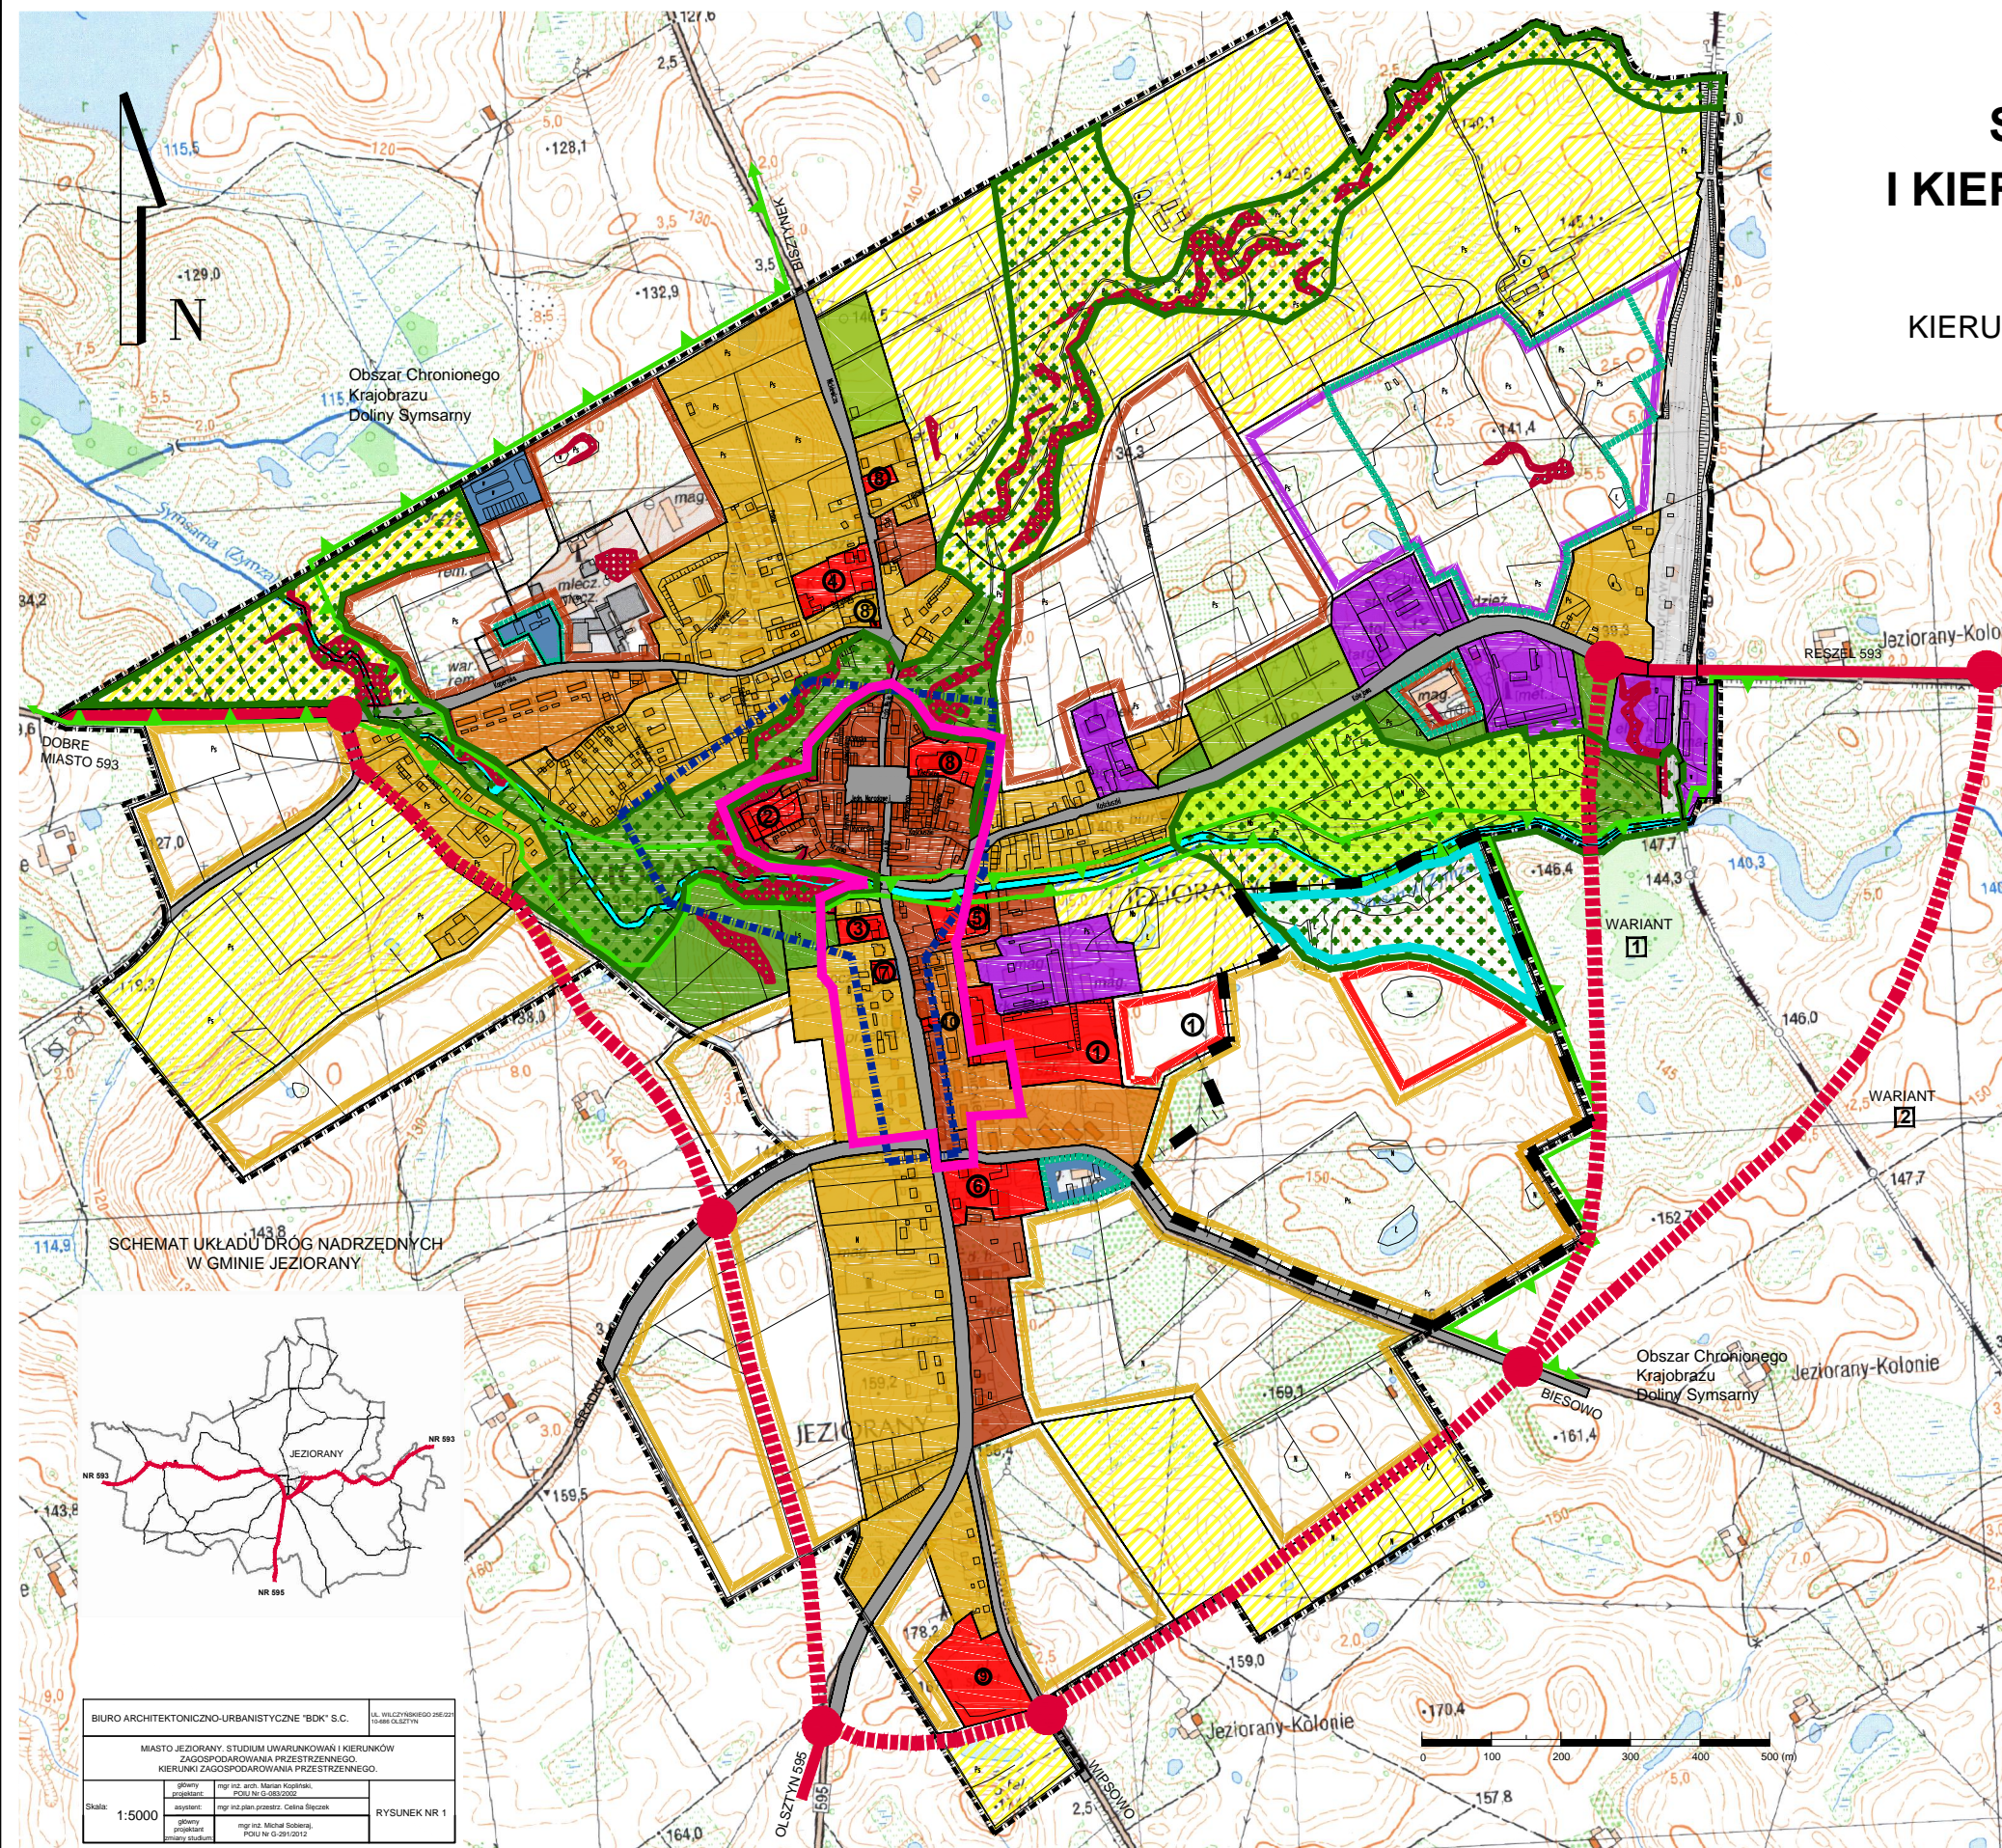

- GRANICE MIASTA JEZIORANY
- WODY POWIERZCHNIOWE
- OBSZARY ZABUDOWANE:**
- O PRZEWADZE FUNKCJI MIESZKANIOWO - USŁUGOWEJ
- O PRZEWADZE FUNKCJI MIESZKANIOWEJ WIELORODZINNEJ
- O PRZEWADZE FUNKCJI MIESZKANIOWEJ JEDNORODZINNEJ
- O PRZEWADZE FUNKCJI PRODUKCYJNO - SKŁADOWEJ I USŁUGOWEJ
- OBSZARY URZĄDZEŃ INFRASTRUKTURY TECHNICZNEJ
- OBSZARY WSKAZANE POD ZABUDOWĘ I ZAGOSPODAROWANIE:**
- OBSZARY ROZWOJU FUNKCJI MIESZKANIOWO - USŁUGOWEJ
- OBSZARY ROZWOJU FUNKCJI MIESZKANIOWEJ
- OBSZARY ROZWOJU FUNKCJI USŁUGOWEJ
- OBSZARY ROZWOJU FUNKCJI PRODUKCYJNO - SKŁADOWEJ I USŁUGOWEJ
- OBSZARY ROZWOJU URZĄDZEŃ INFRASTRUKTURY TECHNICZNEJ
- OBSZARY NIEZURBANIZOWANE (OTWARTE):**
- ZIELEŃ URZĄDZONA
- ZWARTE ZADRZEWIENIA I CMENTARZE
- OGRODY DZIAŁKOWE
- OBSZARY OTWARTE (ROLNICZEJ PRZESTRZENI PRODUKCYJNEJ)
- OBSZARY ROZWOJU SYSTEMU KOMUNIKACJI:**
- UKŁAD NADRZĘDNY: ISTNIEJĄCY I PROJEKTOWANY -
- OBWODNICA MIASTA JEZIORANY
- NUMER WARIANTU REALIZACJI OBWODNICY MIASTA
- UKŁAD PODSTAWOWY
- TERENY KOLEJOWE
- SKRZYŻOWANIA W CIĄGACH DRÓG WOJEWÓDZKICH NR: 593 I 595
- OBIEKTY USŁUG PUBLICZNYCH:**
- SZKOŁA PODSTAWOWA I GIMNAZJUM (WRAZ Z BOISKIEM SZKOLNYM)
- URZĄD MIASTA
- OŚRODEK ZDROWIA, MOPS
- ZESPÓŁ SZKÓŁ PONADPODSTAWOWYCH
- PAŃSTWOWY DOM POMOCY SPOŁECZNEJ
- POCZTA
- OBIEKTY SAKRALNE
- BOISKO SPORTOWE
- PRZEDSZKOLE
- PRZYRODNICZE OBSZARY PRAWNIE CHRONIONE I WSKAZANE DO OCHRONY:**
- OBSZAR CHRONIONEGO KRAJOBRAZU DOLINY SYMSARNY
- KORYTARZ EKOLOGICZNY
- GRANICE TERENÓW OSUWISKOWYCH
- PRZESTRZENIE PUBLICZNE:**
- OBSZAR OBJĘTY LOKALNYM PROGRAMEM REWITALIZACJI MIASTA JEZIORANY
- OBSZAR ZIELENI PUBLICZNEJ:**
- ZIELENI URZĄDZONEJ, ZWARTYCH ZADRZEWIEN I CMENTARZY
- OBSZAR KONCENTRACJI USŁUG OGÓLNOGOSPODARSTWA
- OBSZARY, DLA KTÓRYCH SPORZĄDZANE SĄ MIEJSCOWE PLANY ZAGOSPODAROWANIA PRZESTRZENNEGO MIASTA JEZIORANY**
- OBSZARY WSKAZANE POD ZABUDOWĘ I ZAGOSPODAROWANIE:
- OBSZARY ROZWOJU FUNKCJI TURYSTYCZNEJ, SPORTU I REKREACJI

SCHEMAT UKŁADU DRÓG NADRZĘDNYCH
W GMINIE JEZIORANY



BIURO ARCHITEKTONICZNO-URBANISTYCZNE "BDK" S.C.		UL. WILCZYŃSKIEGO 26/27 14-100 JEZIORANY	
MIASTO JEZIORANY. STUDIUM UWARUNKWAŃ I KIERUNKÓW ZAGOSPODAROWANIA PRZESTRZENNEGO. KIERUNKI ZAGOSPODAROWANIA PRZESTRZENNEGO.			
Skala:	1:5000	główny projektant: mgr inż. arch. Marek Kozłowski, POLU Nr G-083/2009	RYSUNEK NR 1
		asystent: mgr inż. plan. przestrz. Celina Bęczek	
		główny projektant: mgr inż. Michał Sobolewski, POLU Nr G-083/2009	
		inżynier studiów: mgr inż. Michał Sobolewski, POLU Nr G-083/2009	

