


MIASTO JEZIORANY STUDIUM UWARUNKWAŃ I KIERUNKÓW ZAGOSPODAROWANIA PRZESTRZENNEGO

KIERUNKI ZAGOSPODAROWANIA PRZESTRZENNEGO
(RYSUNEK NR 1)

SKALA 1:5000

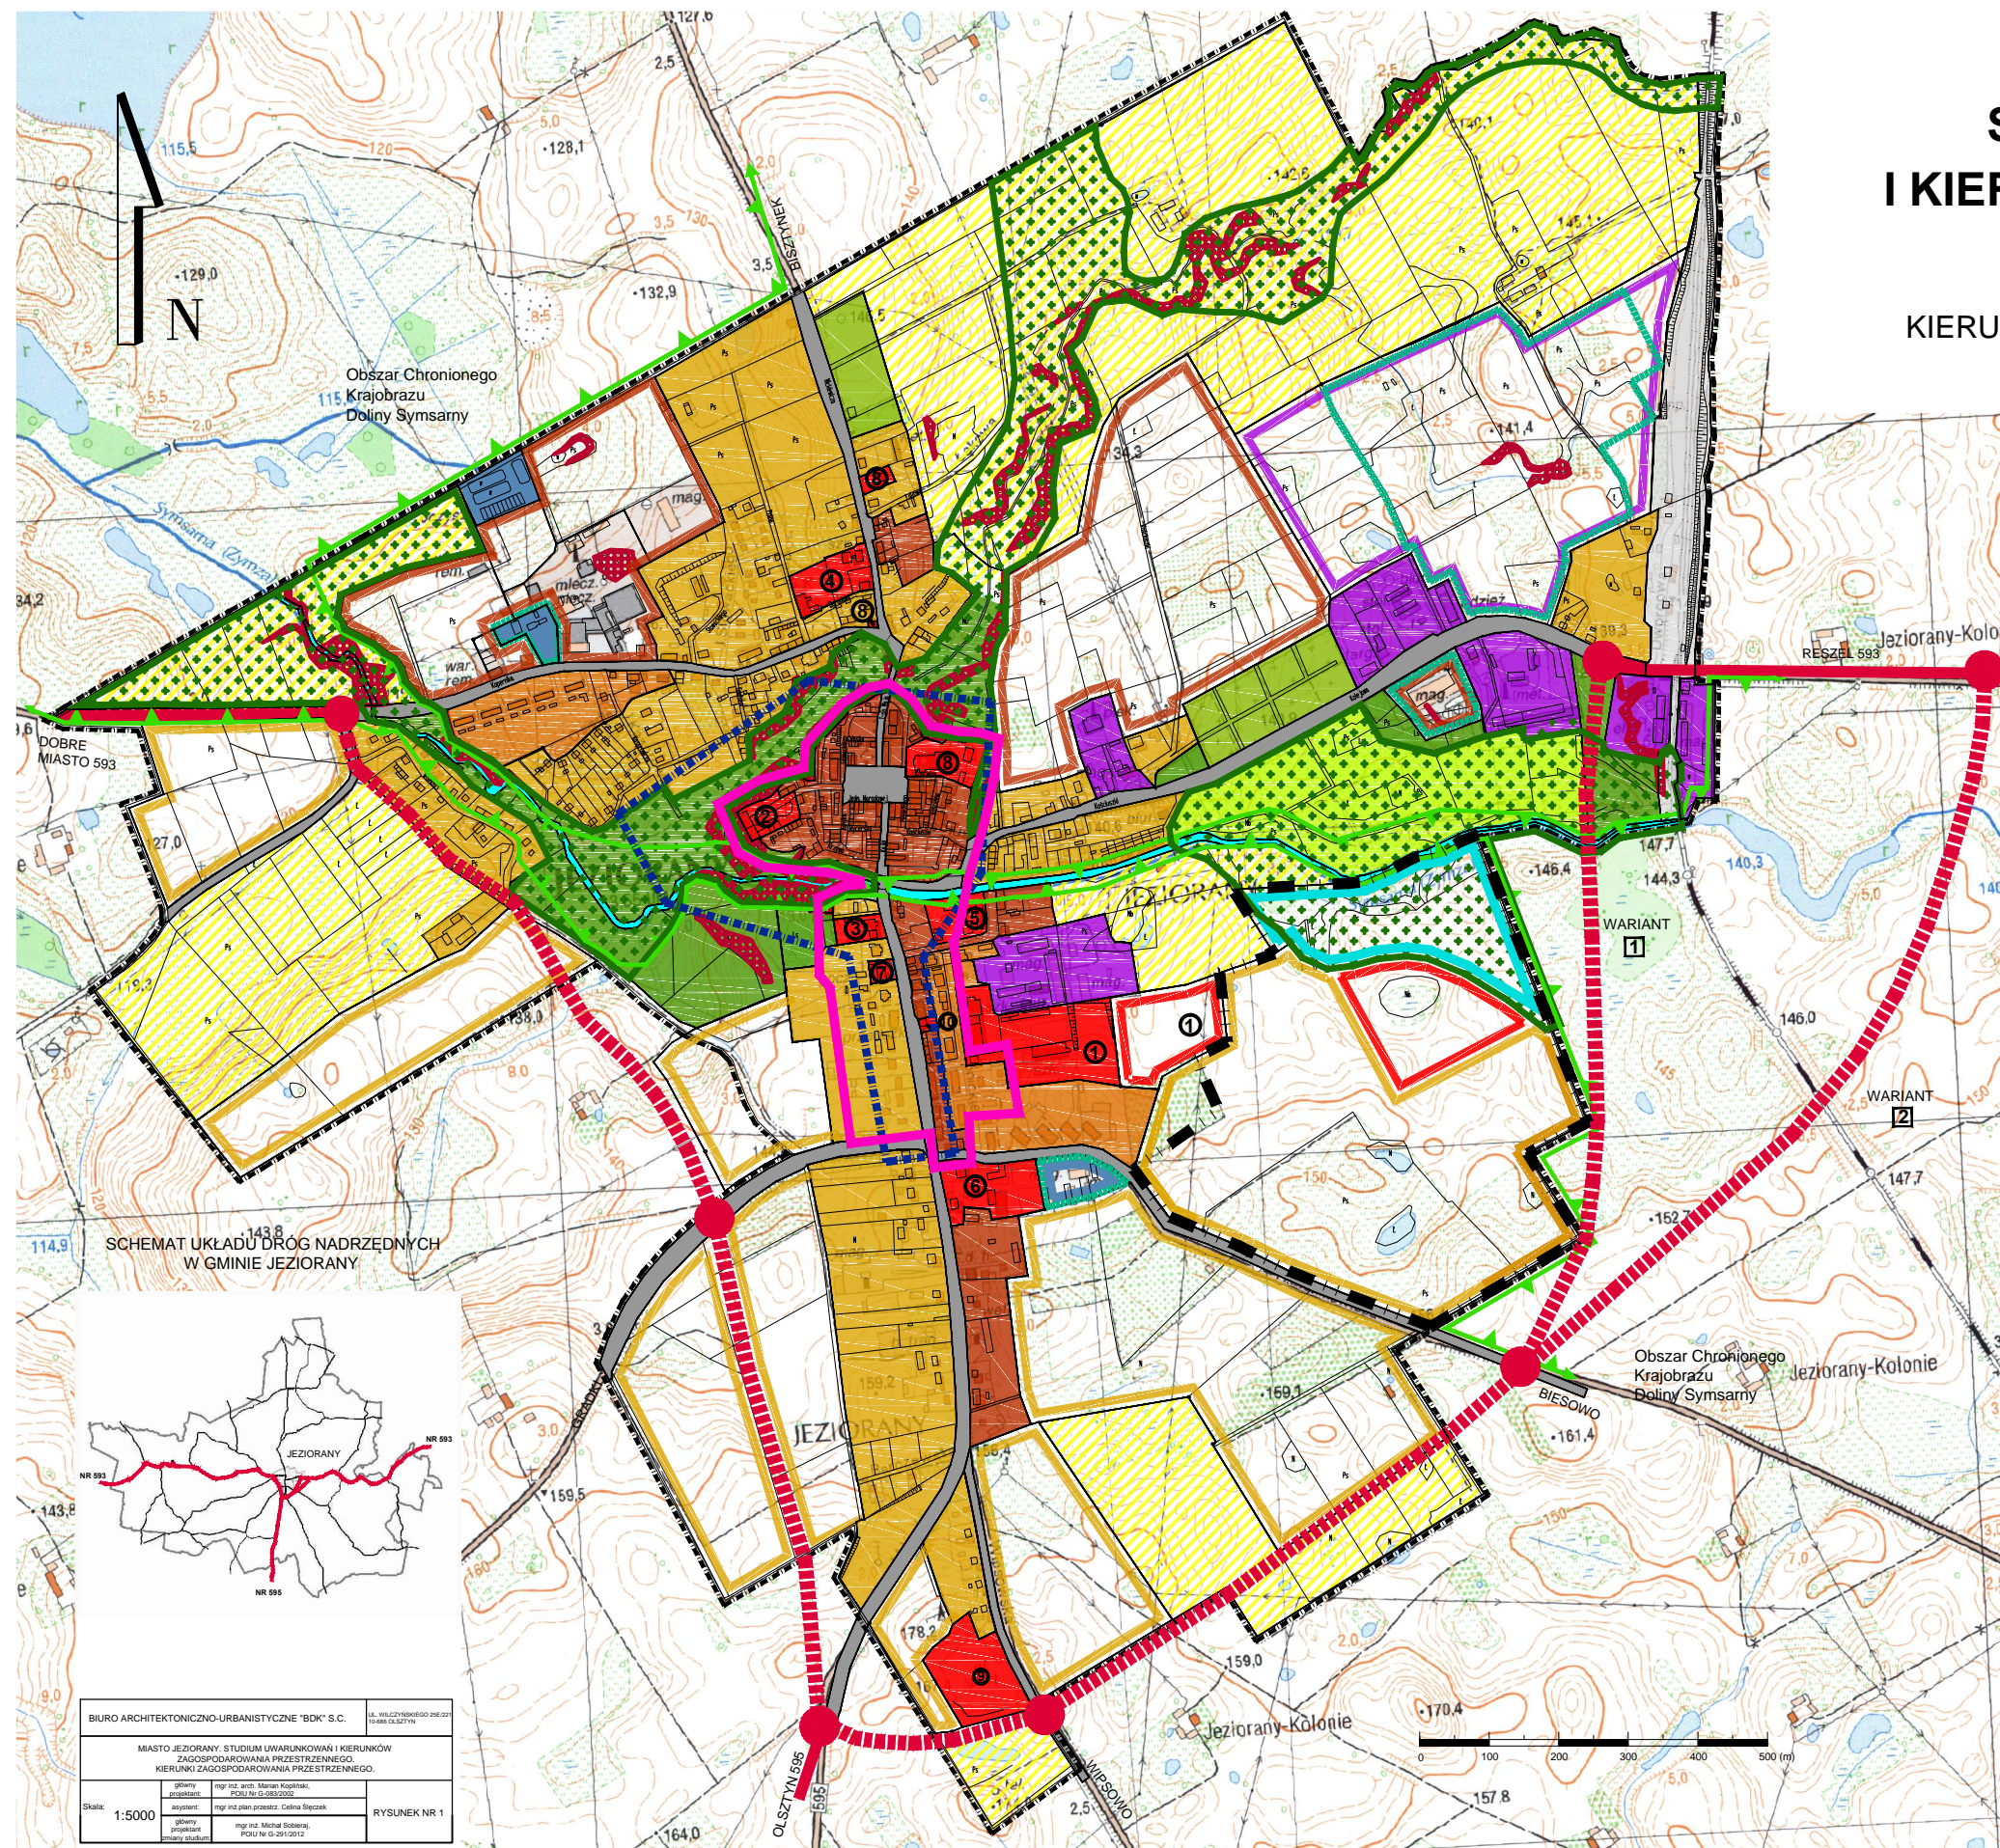

- GRANICE MIASTA JEZIORANY
- WODY POWIERZCHNIOWE
- OBSZARY ZABUDOWANE:**
 - O PRZEWADZE FUNKCJI MIESZKANIOWO - USŁUGOWEJ
 - O PRZEWADZE FUNKCJI MIESZKANIOWEJ WIELORODZINNEJ
 - O PRZEWADZE FUNKCJI MIESZKANIOWEJ JEDNORODZINNEJ
 - O PRZEWADZE FUNKCJI PRODUKCYJNO - SKŁADOWEJ I USŁUGOWEJ
 - OBSZARY URZĄDZEŃ INFRASTRUKTURY TECHNICZNEJ
- OBSZARY WSKAZANE POD ZABUDOWĘ I ZAGOSPODAROWANIE:**
 - OBSZARY ROZWOJU FUNKCJI MIESZKANIOWO - USŁUGOWEJ
 - OBSZARY ROZWOJU FUNKCJI MIESZKANIOWEJ
 - OBSZARY ROZWOJU FUNKCJI USŁUGOWEJ
 - OBSZARY ROZWOJU FUNKCJI PRODUKCYJNO - SKŁADOWEJ I USŁUGOWEJ
 - OBSZARY ROZWOJU URZĄDZEŃ INFRASTRUKTURY TECHNICZNEJ
- OBSZARY NIEZURBANIZOWANE (OTWARTE):**
 - ZIELEŃ URZĄDZONA
 - ZWARTYCH ZADRZEWIENIA I CMENTARZE
 - OGRODY DZIAŁKOWE
 - OBSZARY OTWARTE (ROLNICZEJ PRZESTRZENI PRODUKCYJNEJ)
- OBSZARY ROZWOJU SYSTEMU KOMUNIKACJI:**
 - UKŁAD NADRZĘDNY: ISTNIEJĄCY I PROJEKTOWANY -
 - OBWODNICA MIASTA JEZIORANY
 - NUMER WARIANTU REALIZACJI OBWODNICY MIASTA
 - UKŁAD PODSTAWOWY
 - TERENY KOLEJOWE
 - SKRZYŻOWANIA W CIĄGACH DRÓG WOJEWÓDZKICH NR: 593 I 595
- OBIEKTY USŁUG PUBLICZNYCH:**
 - SZKOŁA PODSTAWOWA I GIMNAZJUM (WRAZ Z BOISKIEM SZKOLNYM)
 - URZĄD MIASTA
 - OŚRODEK ZDROWIA, MOPS
 - ZESPÓŁ SZKÓŁ PONADPODSTAWOWYCH
 - PAŃSTWOWY DOM POMOCY SPOŁECZNEJ
 - POCZTA
 - OBIEKTY SAKRALNE
 - BOISKO SPORTOWE
 - PRZEDSZKOLE
- PRZYRODNICZE OBSZARY PRAWNIE CHRONIONE I WSKAZANE DO OCHRONY:**
 - OBSZAR CHRONIONEGO KRAJOBRAZU DOLINY SYMSARNY
 - KORYTARZ EKOLOGICZNY
 - GRANICE TERENÓW OSUWISKOWYCH
- PRZESTRZENIE PUBLICZNE:**
 - OBSZAR OBJĘTY LOKALNYM PROGRAMEM REWITALIZACJI MIASTA JEZIORANY
 - OBSZAR ZIELENI PUBLICZNEJ:**
 - ZIELENI URZĄDZONEJ, ZWARTYCH ZADRZEWIEN I CMENTARZY
 - OBSZAR KONCENTRACJI USŁUG OGÓLNOGOSPODAROWYCH
- OBSZARY, DLA KTÓRYCH SPORZĄDZANE SĄ MIEJSCOWE PLANY ZAGOSPODAROWANIA PRZESTRZENNEGO MIASTA JEZIORANY**
 -
- ELEMENTY ZMIANY STUDIUM**
- LEGENDA**
- GRANICE ZMIANY STUDIUM
- OBSZARY WSKAZANE POD ZABUDOWĘ I ZAGOSPODAROWANIE:**
 - OBSZARY ROZWOJU FUNKCJI TURYSTYCZNEJ, SPORTU I REKREACJI

BIURO ARCHITEKTONICZNO-URBANISTYCZNE "BDK" S.C.
 UL. WILCZYŃSKIEGO 26/27
 14-100 JEZIORANY
 TEL. 14 62 22 11 11
 FAX 14 62 22 11 12
 E-MAIL: biuro@bdk.pl
 WWW: www.bdk.pl

MIASTO JEZIORANY. STUDIUM UWARUNKWAŃ I KIERUNKÓW ZAGOSPODAROWANIA PRZESTRZENNEGO. KIERUNKI ZAGOSPODAROWANIA PRZESTRZENNEGO.

Skala: 1:5000

RYSunEK NR 1