


Rebudowa drogi gminnej publicznej
 Nr 163007A we Franklinowie we dr. nr 205
 od 0+012 do 0+275

zest. nr 9
 mapa podbudowy
 - szkie

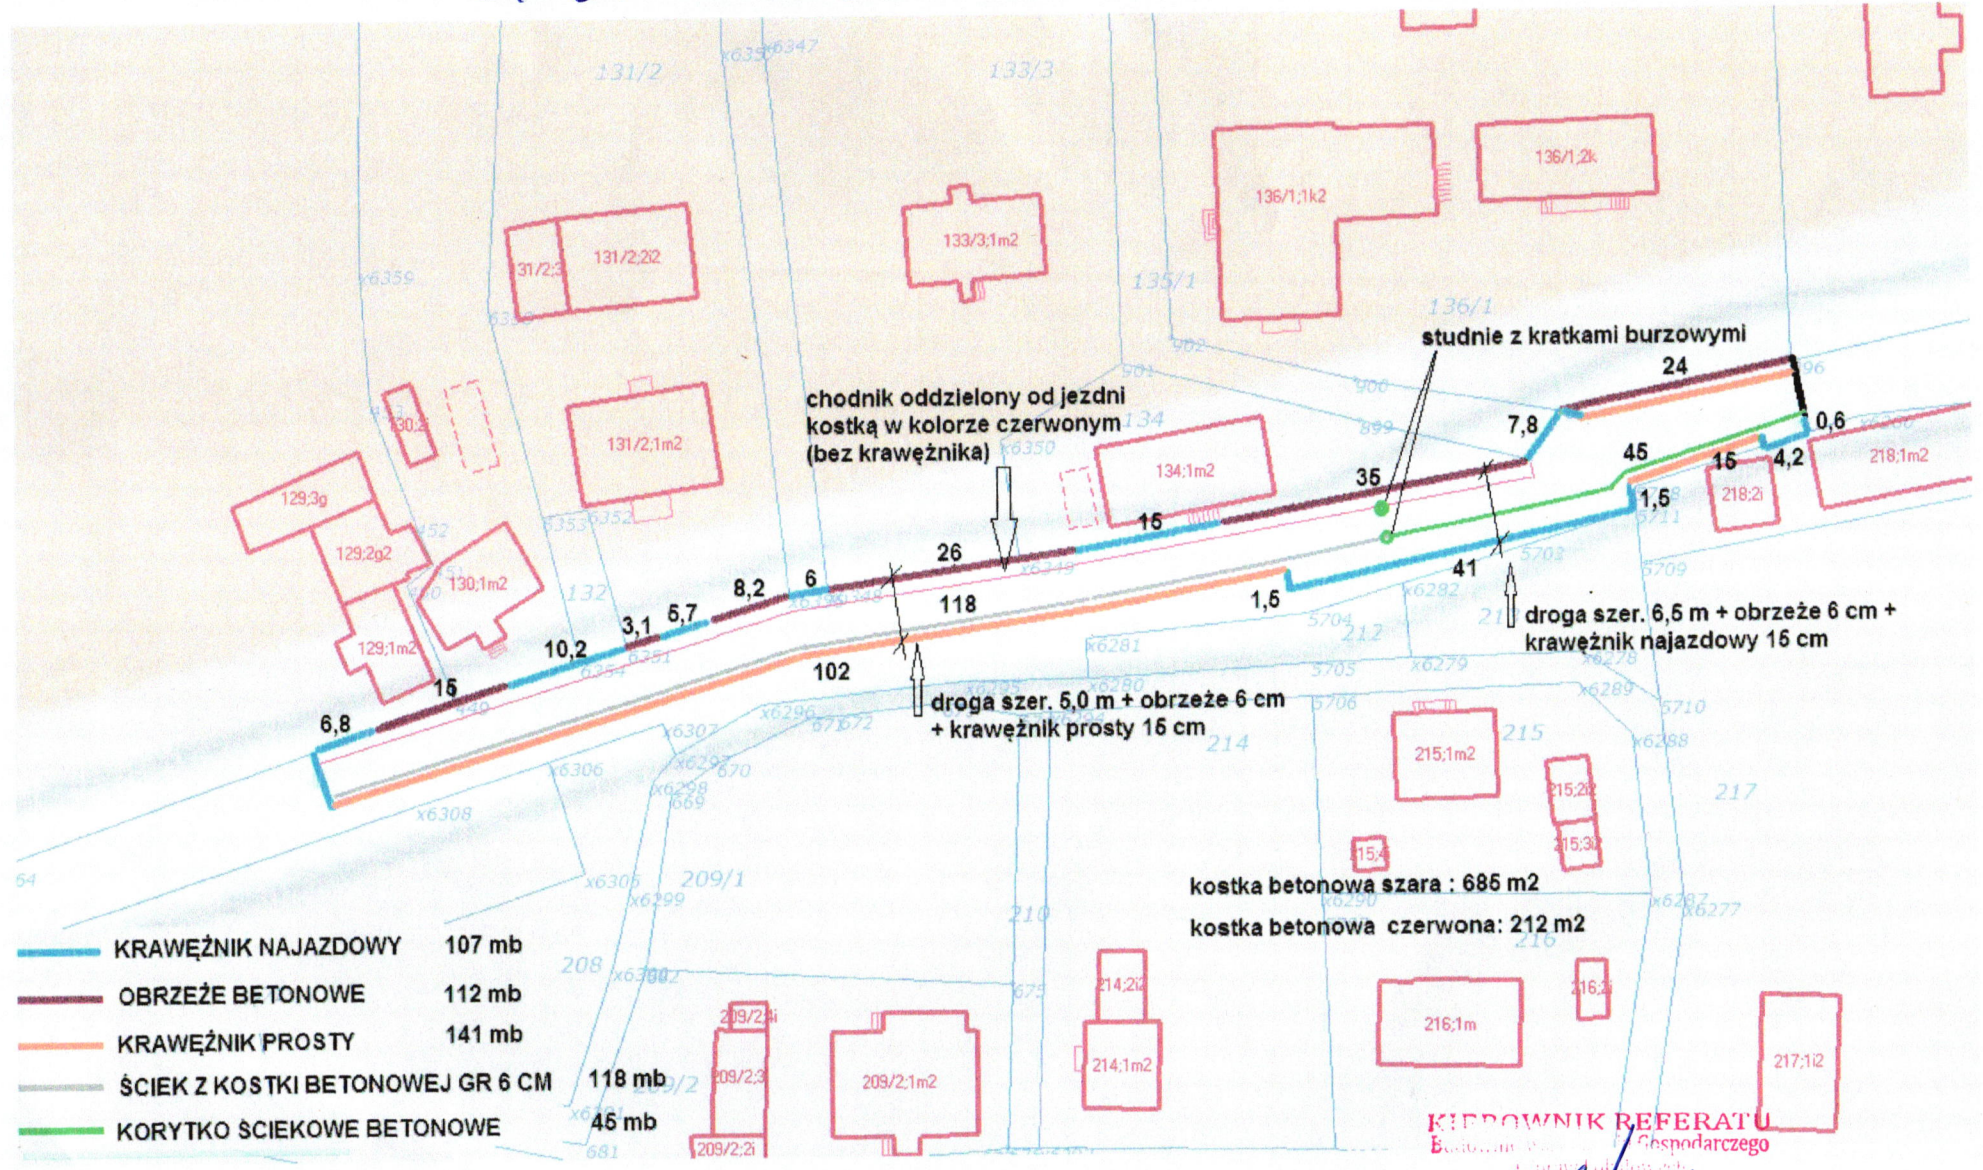

KIEROWNIK REFERATU
 Gospodarczego
 Wanda Stenkiewicz