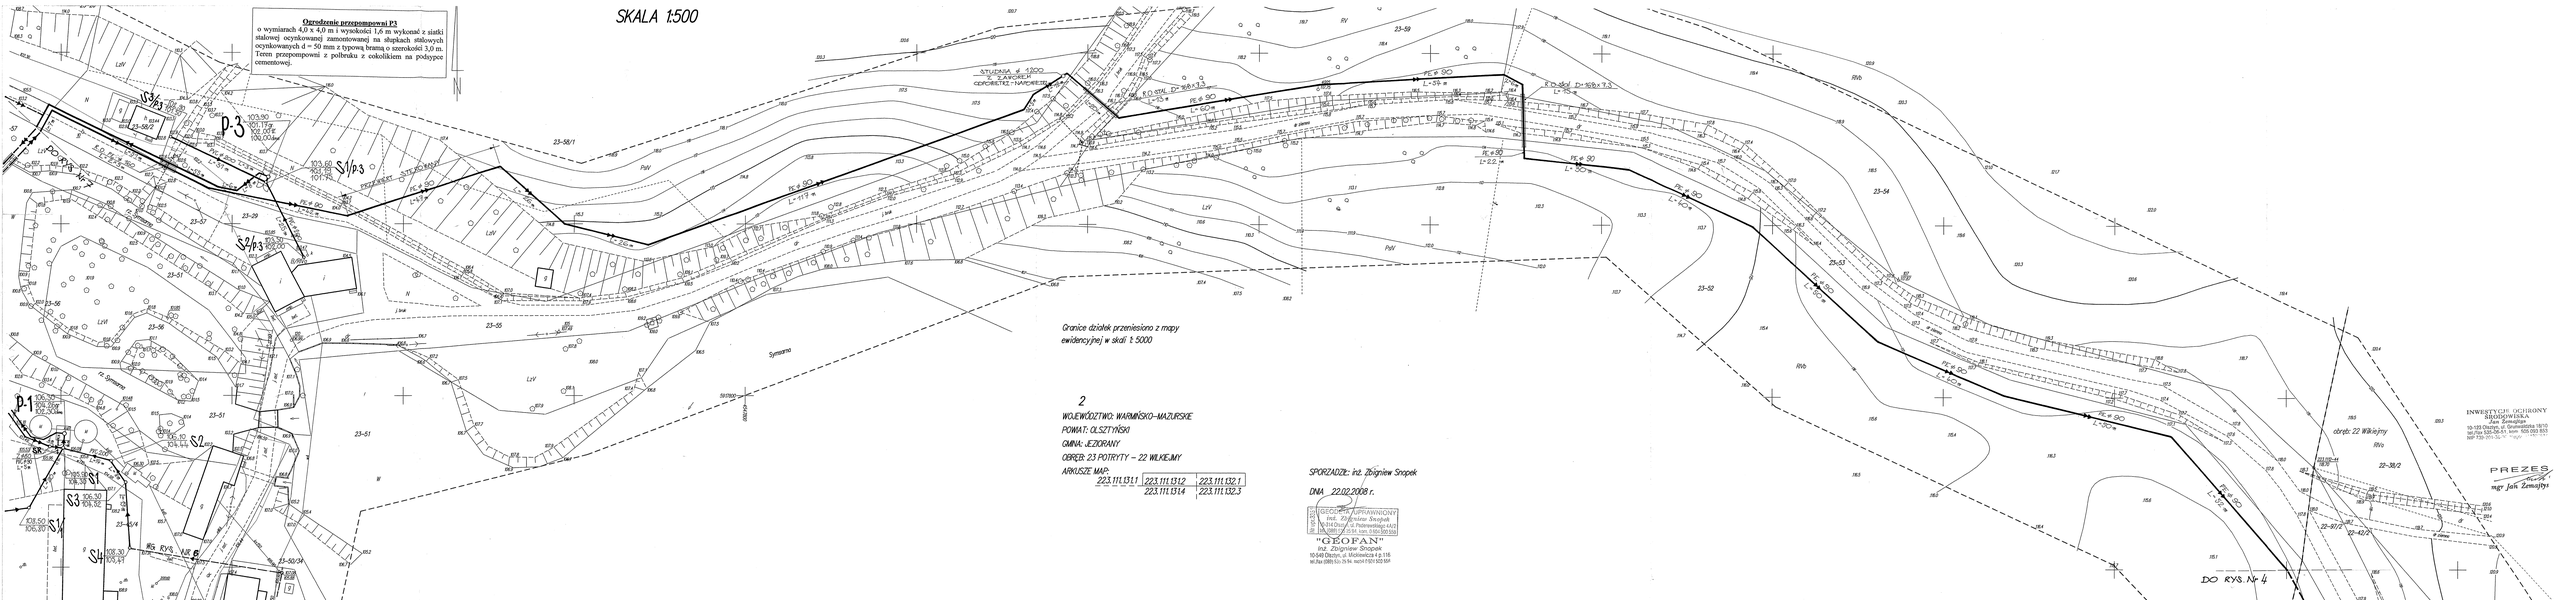

JEDNOSTKA PROJEKTOWA	INWESTYCJE OCHRONY ŚRODOWISKA 10-123 OLSZTYN UL. GRUNWALDZKA 18/10	TEL. 0-505 093 853
OBIEKT	SIEĆ KANALIZACJI SANITARNEJ	SKALA 1:500
ADRES	POTRYTY – USTNIK GM. JEZIORANY	RYS. NR. 5
	IMIĘ I NAZWISKO	UPR. BUD. / PODPIS
OPRACOWAŁ	technik PIOTR PRZEDLACKI	263/88/OL
PROJEKTANT	mgr inż. ALEKSANDER SOBOCIŃSKI	43/TO/92
SPRAWDZAJĄCY	mgr inż. ELŻBIETA KOŁAK	173/91/OL