


Ogrodzenie przepompowni P3

o wymiarach 4,0 x 4,0 m i wysokości 1,6 m wykonać z siatki stalowej ocynkowanej zamontowanej na słupkach stalowych ocynkowanych d = 50 mm z typową bramą o szerokości 3,0 m. Teren przepompowni z polbruku z cokołikiem na podsypce cementowej.

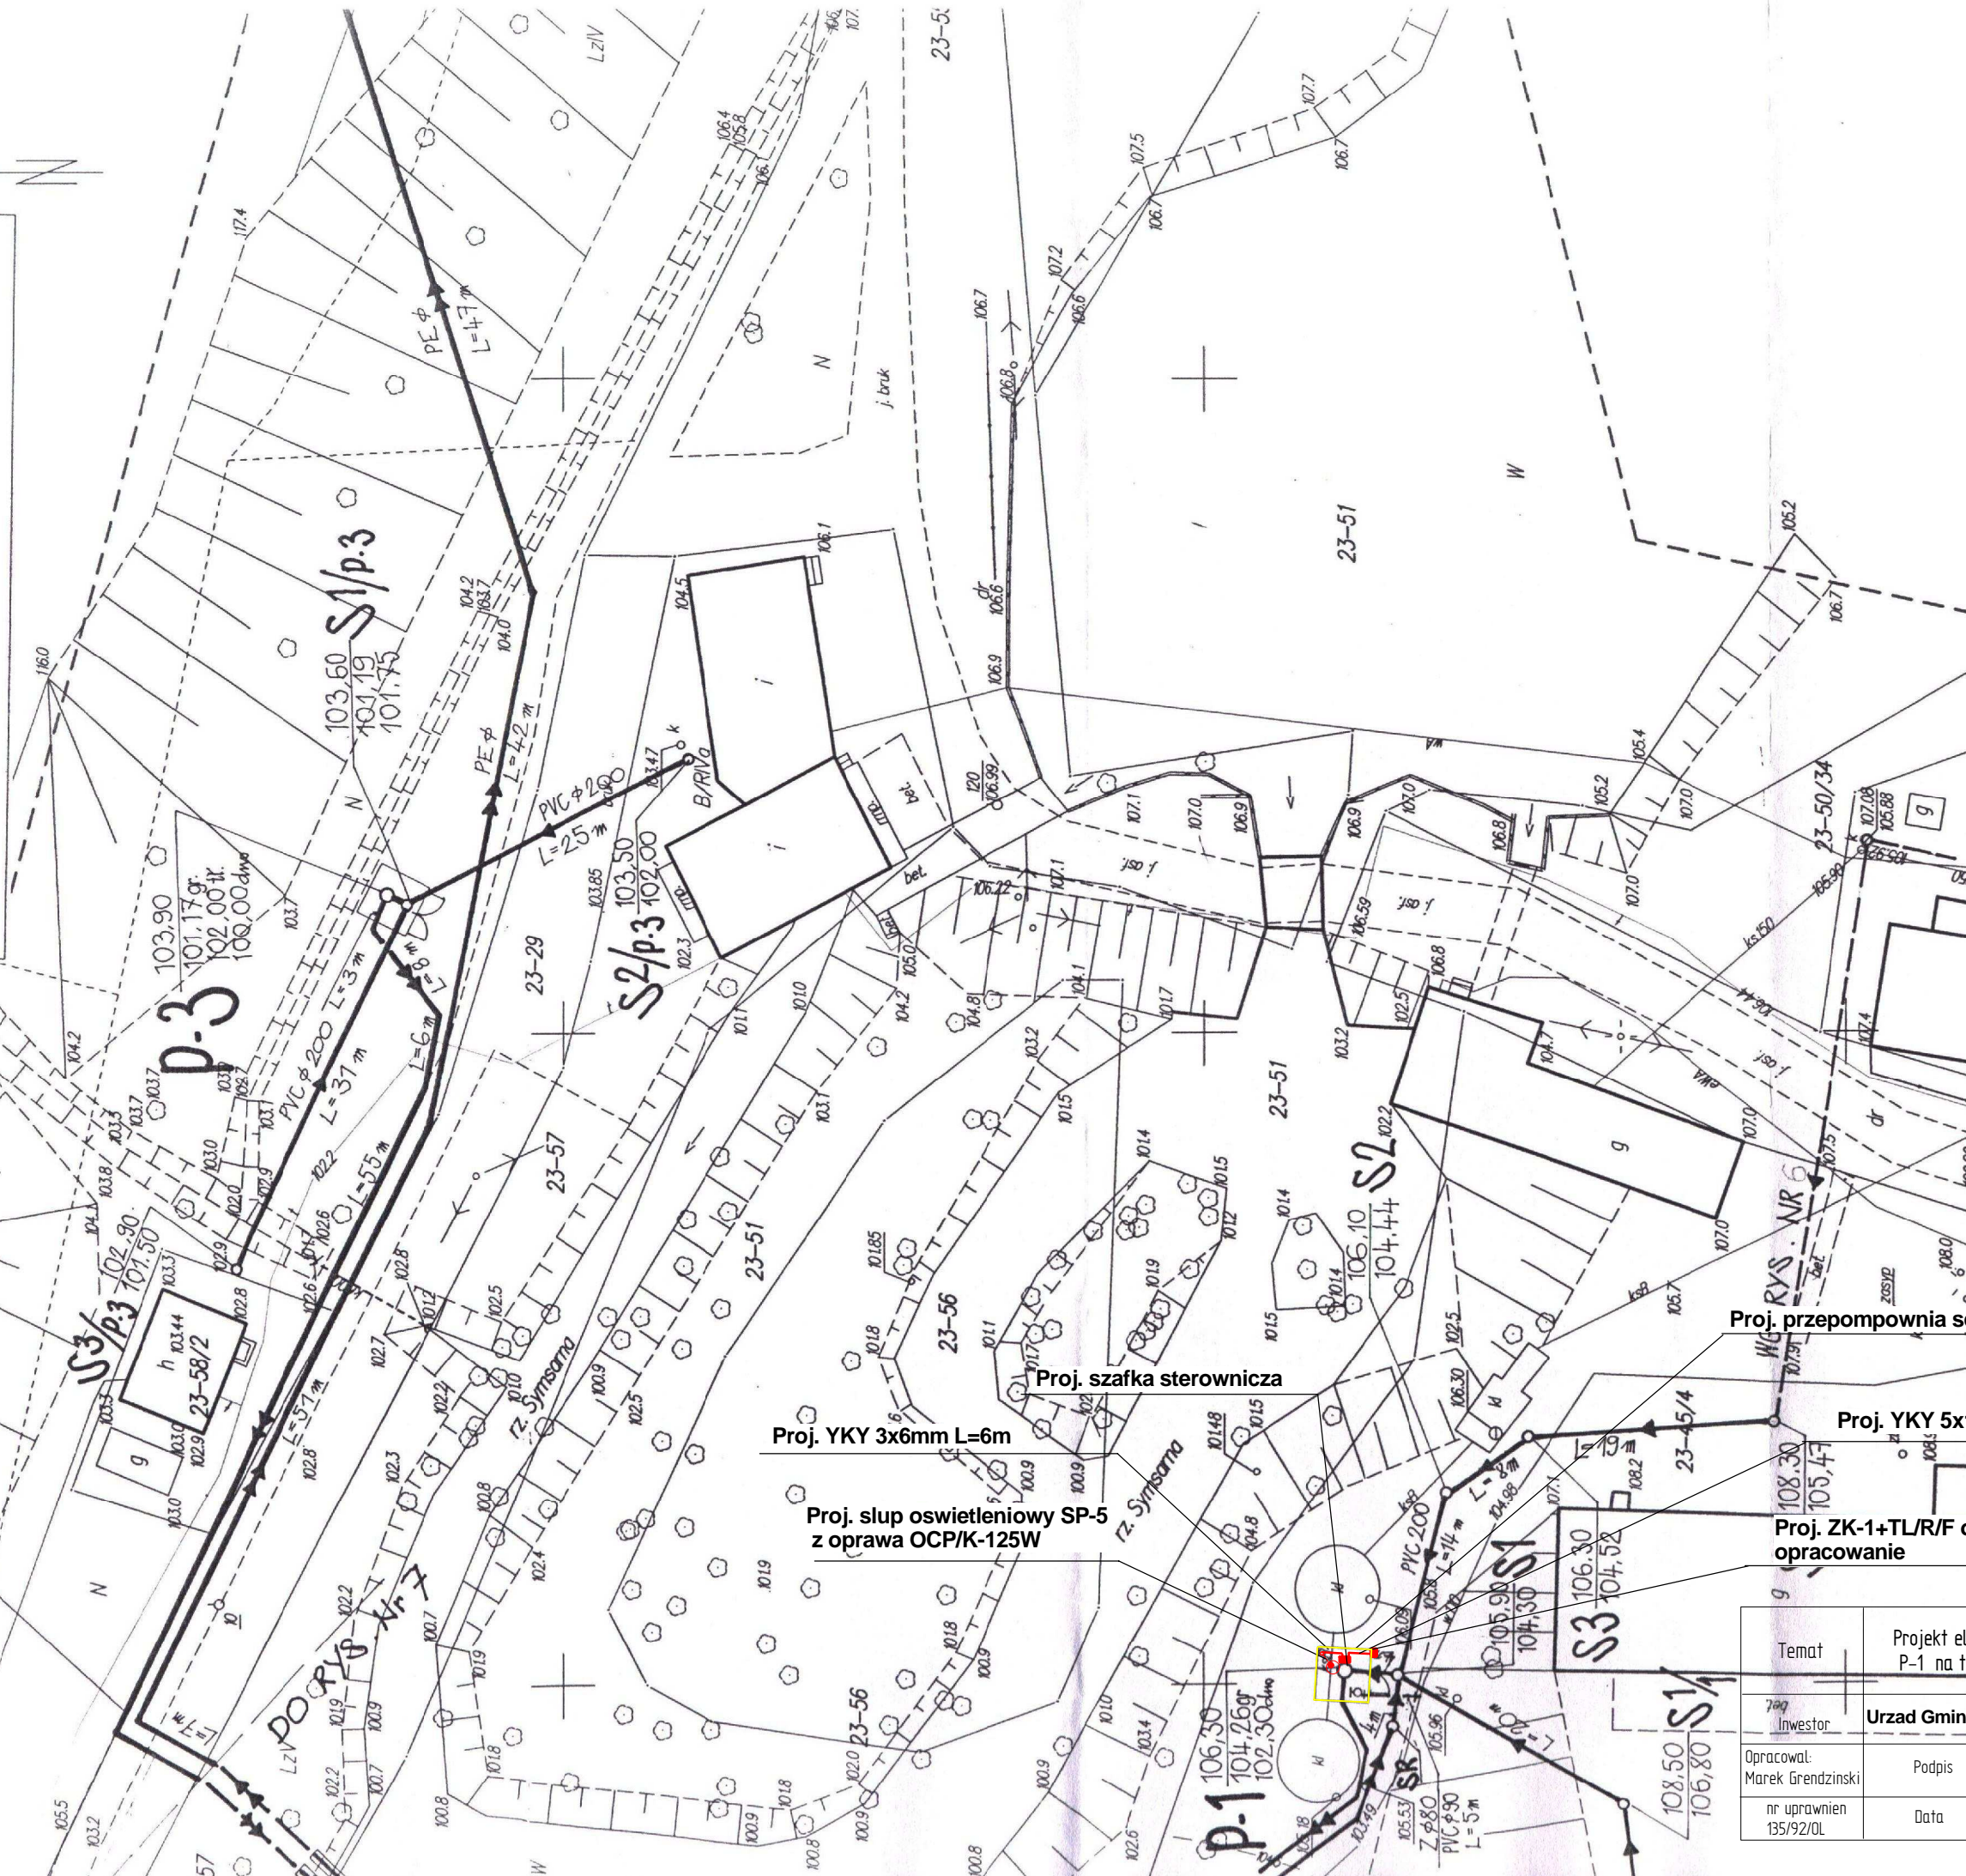

Proj. YKY 3x6mm L=6m

Proj. słup oświetleniowy SP-5 z oprawa OCP/K-125W

Proj. szafka sterownicza

Proj. przepompownia ścieków

Proj. YKY 5x16mm L=8m

Proj. ZK-1+TL/R/F oddzielne opracowanie

Temat	Projekt elektryczny zasilania zalicznikowy przepompowni ścieków P-1 na terenie dz. nr 45/4 w miejscowości Potryty gm. Jeziorany			
Inwestor	Urząd Gminy w Jeziorany ul. Plac Zamkowy 4, 11-320 Jeziorany			
Opracował: Marek Grendziński	Podpis	Skala	Rysunek	
nr uprawnień 135/92/01	Data	IX.2008	1500	E-01