

5000


ew Snopek

N

116  
558

Wniosek o wydanie  
 pozwolenia na budowę  
 budynku mieszkalnego  
 w miejscowości Potryty  
 gm. Jeziorany  
 08.05.2008  
 08.05.2008

08 MAJ 2008

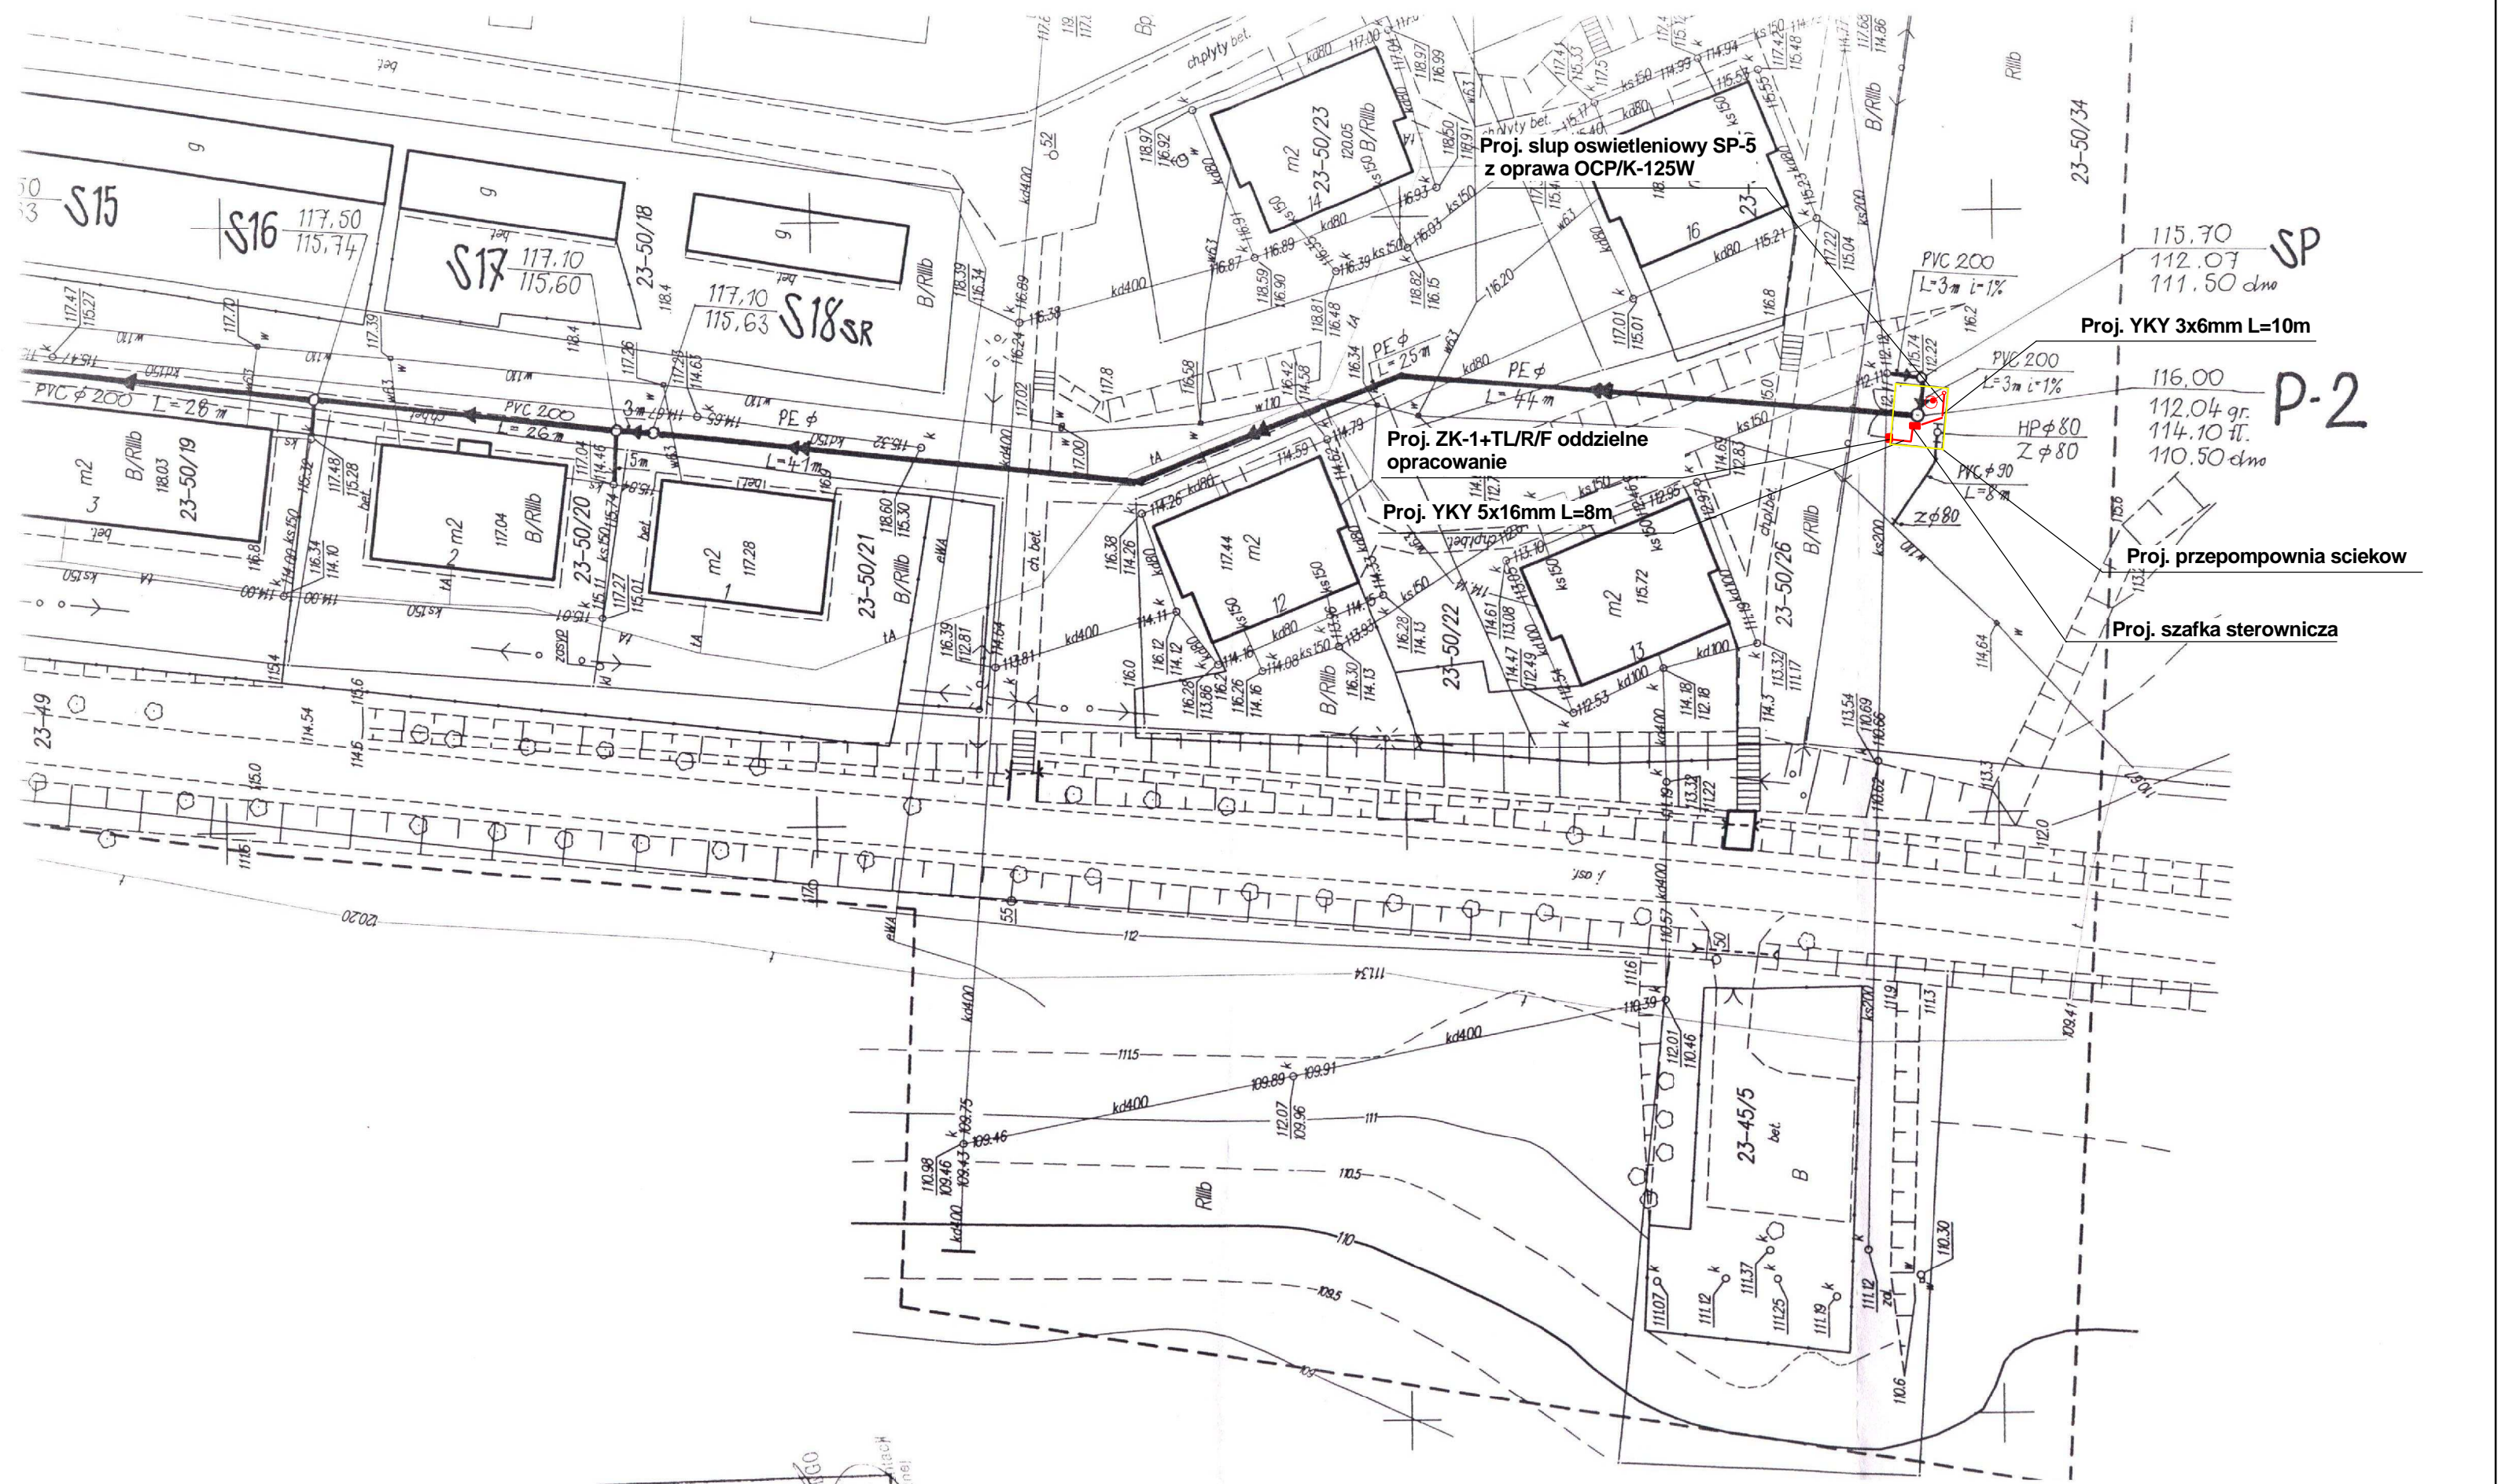

Temat	Projekt elektryczny zasilania zalicznikowy przepompowni sciekow P-2 na terenie dz. nr 50/34 w miejscowosci Potryty gm. Jeziorany			
Inwestor	Urząd Gminy w Jeziorany ul. Plac Zamkowy 4, 11-320 Jeziorany			
Opracował: Marek Grendzinski	Podpis	Skala	Rysunek	
nr uprawnień 135/92/0L	Data	IX.2008	1500	E-01