

Ogrodzenie przepompowni P3

o wymiarach 4,0 x 4,0 m i wysokości 1,6 m wykonać z siatki stalowej ocynkowanej zamontowanej na słupkach stalowych ocynkowanych = 50 mm z typową bramą o szerokości 3,0 m. Teren przepompowni: polbruk z cokołkiem na podsypce cementowej

Proj. YKY 3x6mm L=6m


Proj. słup oświetleniowy SP-5 z oprawa OCP/K-125W

Proj. szafka sterownicza

Proj. przepompownia sciekow

Proj. YKY 5x16mm L=8m

Proj. ZK-1+TL/R/F oddzielne opracowanie

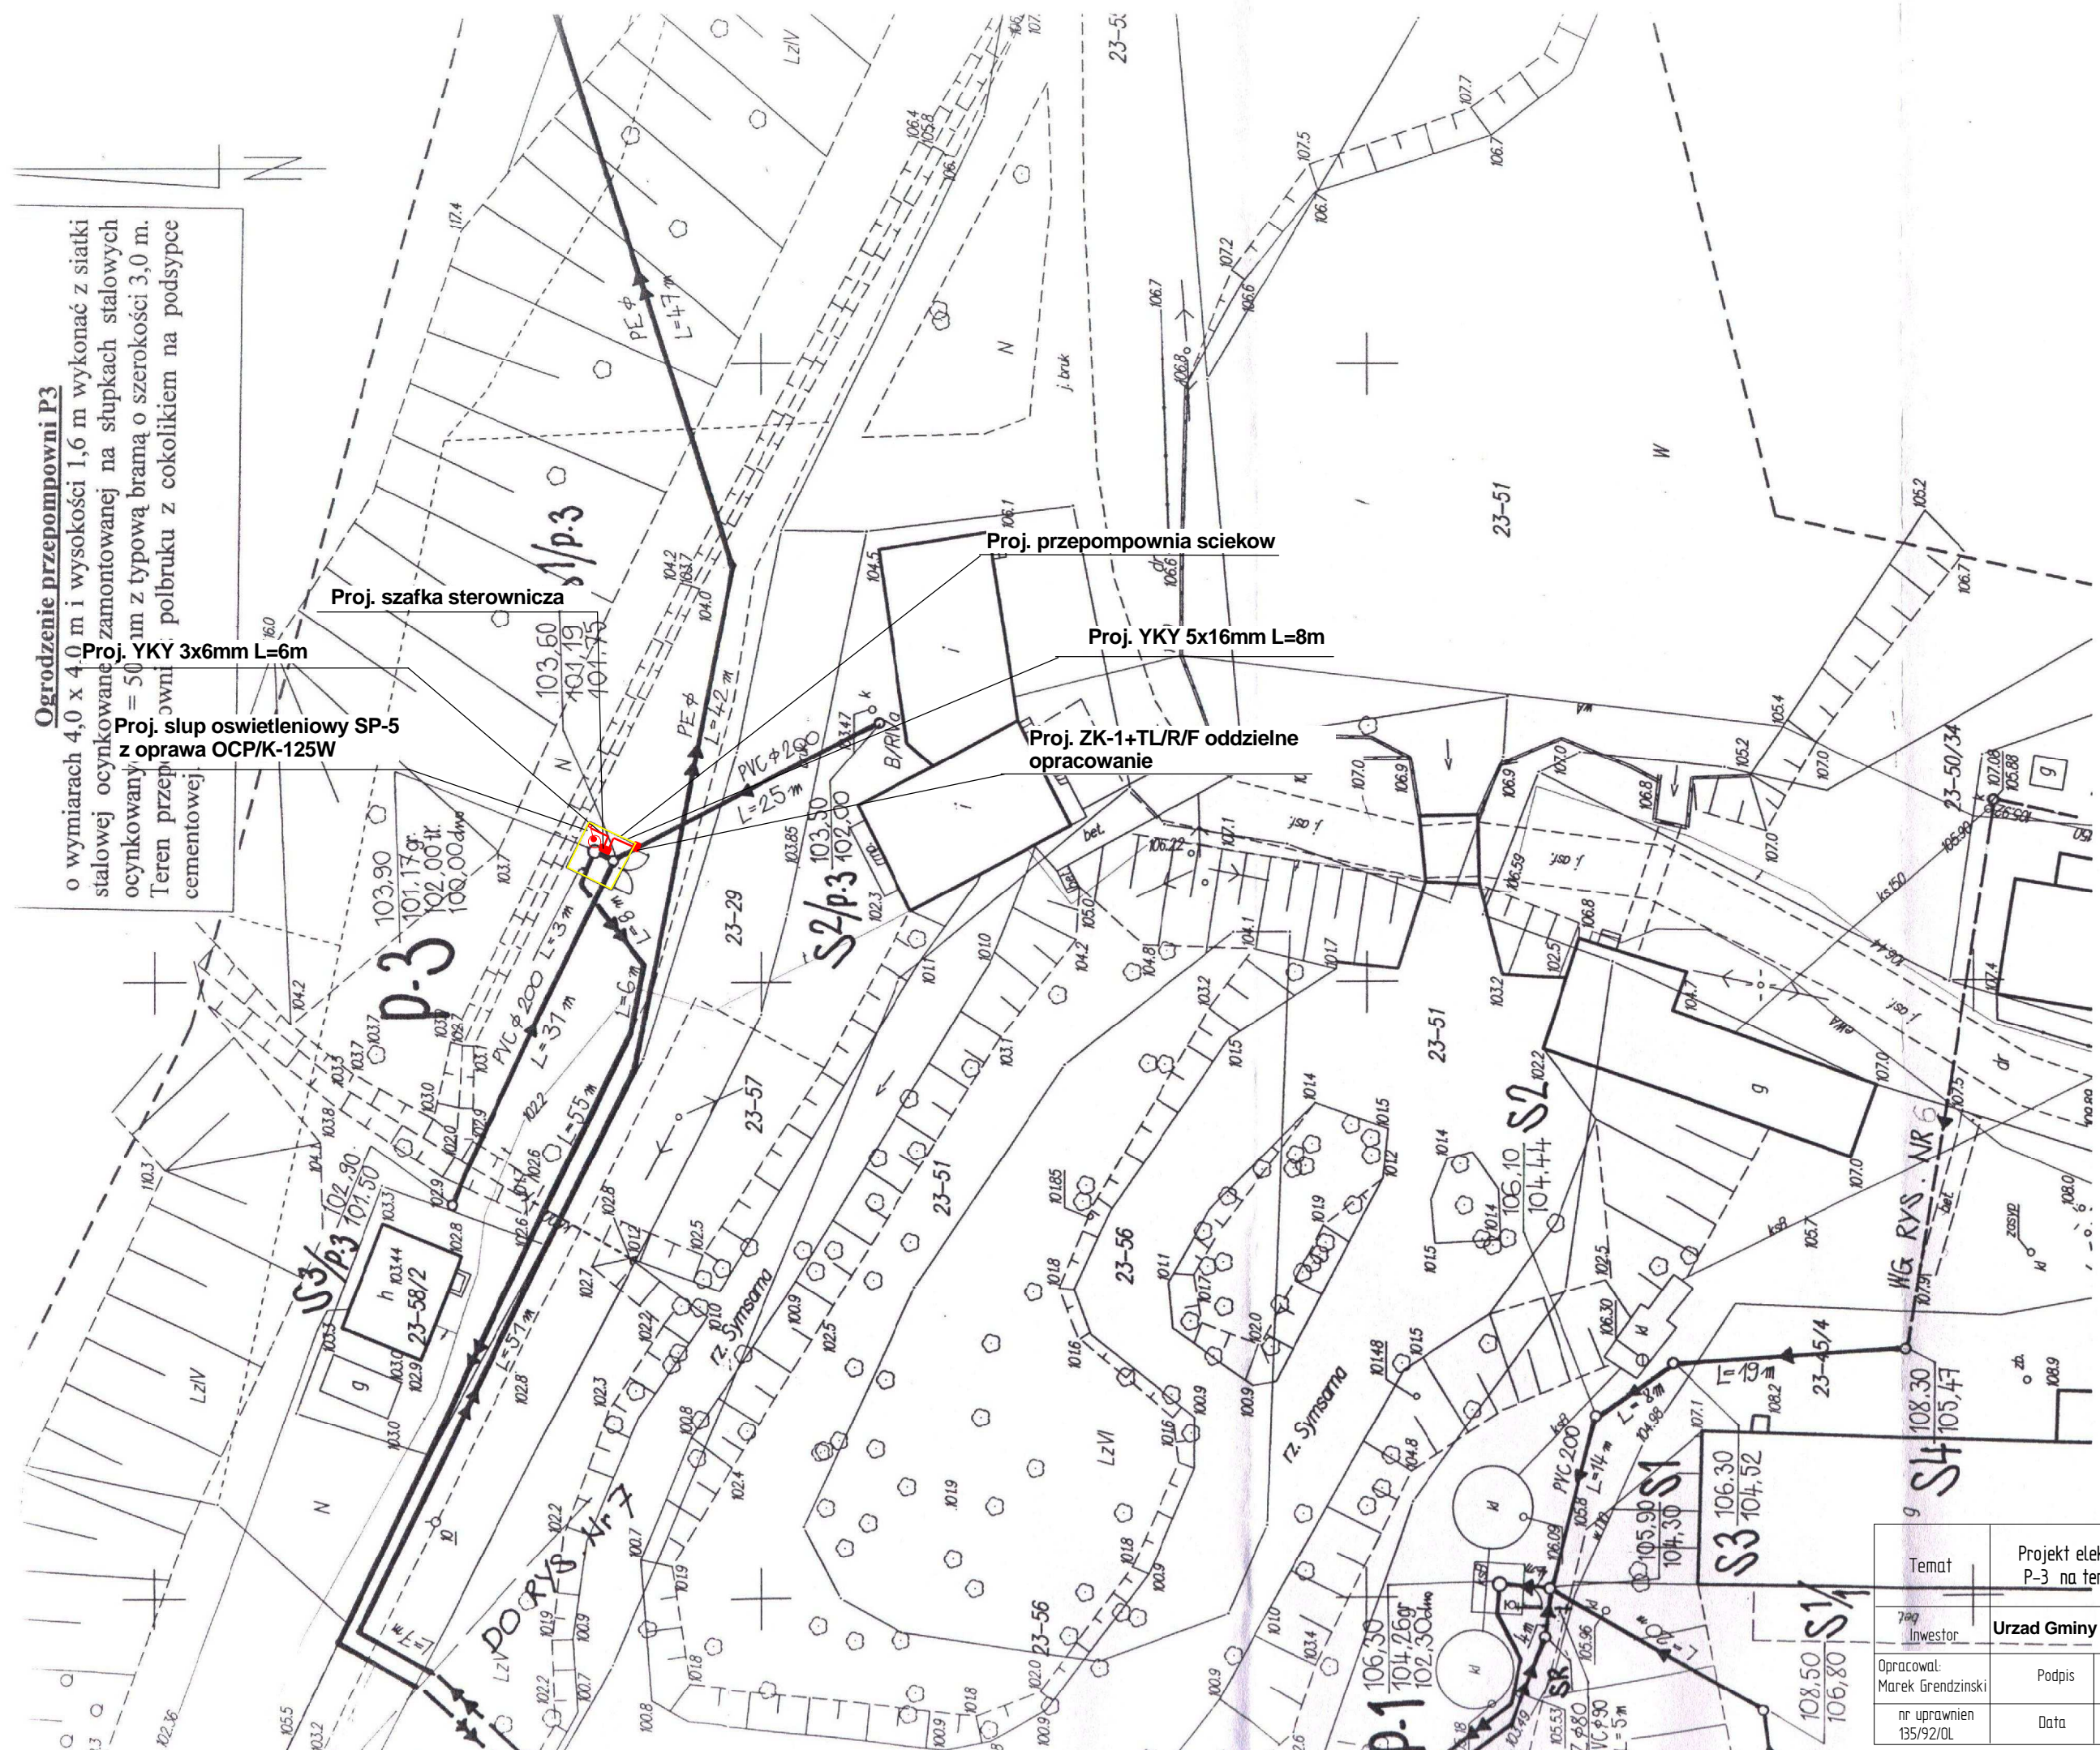

Temat	Projekt elektryczny zasilania zalicznikowy przepompowni sciekow P-3 na terenie dz. nr 58/1 w miejscowosci Potryty gm. Jeziorany			
Inwestor	Urząd Gminy w Jeziorany ul. Plac Zamkowy 4, 11-320 Jeziorany			
Opracował: Marek Grendzinski	Podpis	Skala	Rysunek	
nr uprawnień 135/92/0L	Data	IX.2008	1500	E-01