POTRYTY PROFIL PODŁUŻNY KANALIZACJI SANITARNEJ

SKALA 1:100/500

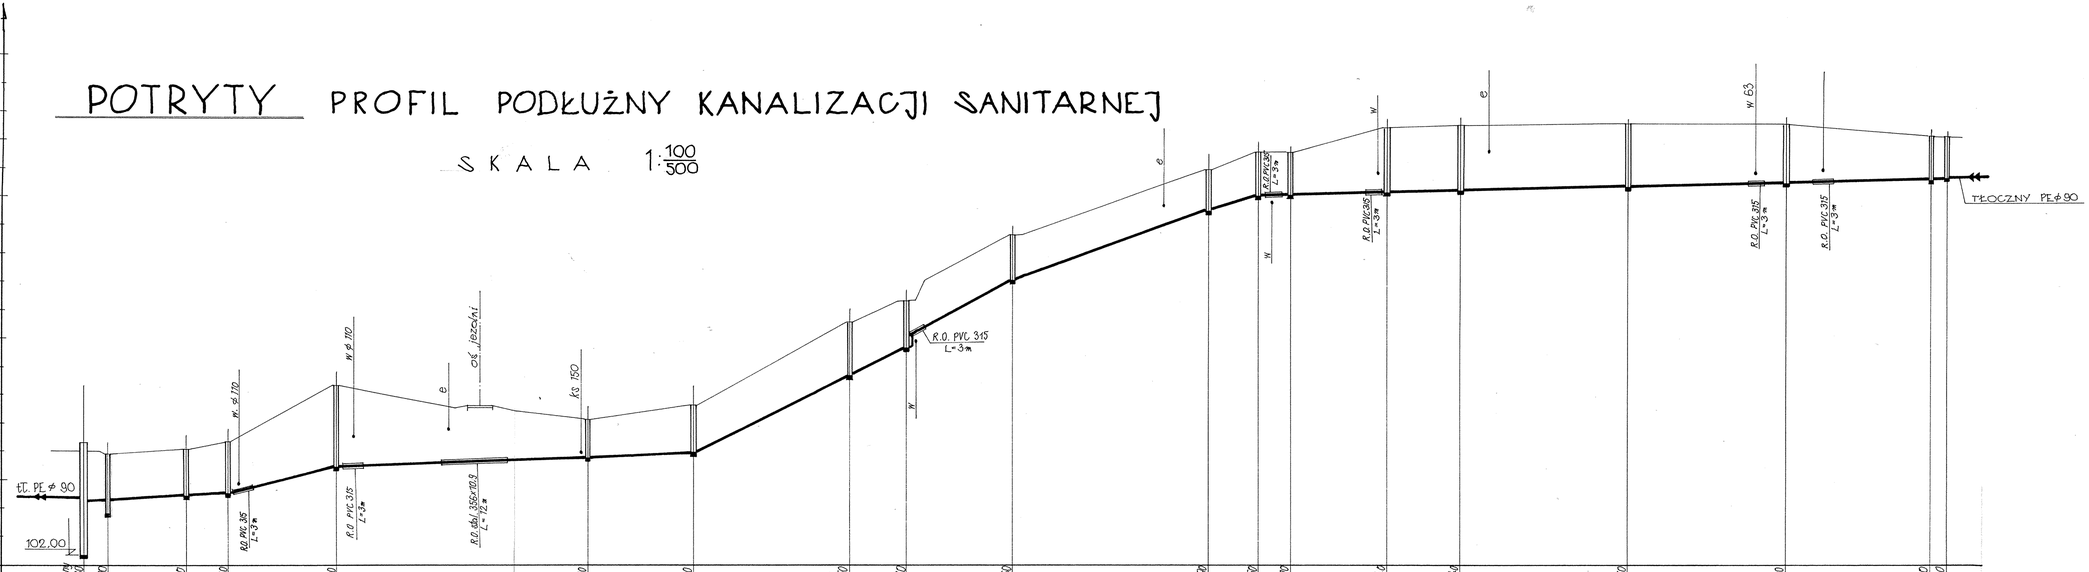
120
119
118
117
116
115
114
113
112
111
110
109
108
107
106
105
104
103
102
102.00
tł. PE ϕ 90
R.O. PVC 315 L=3m
R.O. PVC 315 L=3m
R.O. PVC 315 L=3m