

Niniejszy załącznik Nr. 1 stanowi integralną część postanowienia / decyzji

Nr. **ZASWIADCZENIE** Starosty

Olsztyńskiego z dnia 06.02.2018

Nr. BH.1.6743.10.9.2018.AH22

**PROJEKT BUDOWLANY
SIŁOWNI ZEWNĘTRZNEJ WRAZ
Z INFRASTRUKTURĄ**

z up. STAROSTY OLSZTYŃSKIEGO

Grzegorz Wierzborek
Dyrektor Wydziału
Budownictwa i Inwestycji

Obiekt :

Siłownia zewnętrzna wraz z infrastrukturą

Miejscowość :

Wójtówko działka nr 287/5 – obręb Tłokowo gm. Jeziorany

Inwestor :

Gmina Jeziorany

Plac Zamkowy 4

11-320 Jeziorany

Na podstawie art. 20 ustawy z dnia 7 lipca 1994r. –Prawo Budowlane (Dz. U. z 2016r. , poz. 290 z późn. zm.) oświadczam, że przedłożony projekt budowlany został sporządzony zgodnie z aktualnymi przepisami i zasadami wiedzy technicznej.

Projektant: mgr inż. Marian Wierzbowski

mgr inż. Marian Wierzbowski
upr. bud. 12776/70L

styczeń – 2018r.

30 3/24 1912
P.O. Box 100
St. Paul, Minn. 55101

SPIS ZAWARTOŚCI OPRACOWANIA

1. Strona tytułowa	str. 1
2. Spis zawartości	str. 2
3. Dokumenty formalno- prawne	str. 3- 6
4. Opis techniczny	str. 7-9
5. Informacja BIOZ	str. 10
6. Projekt zagospodarowania terenu	str. 11

URZĄD WYKONAWCZY
w Olsztynie
Wydział Budownictwa i Planowania
Urbanistycznego, Architektury
i Nadzoru Budowlanego
0514319
(telecech)

Olsztyn, dnia 1957-04-14 1957

Nr 127/87/OL

DECYZJA O STWIERDZENIU PRZYGOTOWANIA ZAWODOWEGO
do pełnienia samodzielnych funkcji technicznych w budownictwie

Na podstawie § 5 ust. 1, § 6 ust. 1 i 3, § 7 i § 13 ust. 1 pkt. 2 lit. -

rozporządzenia Ministra Gospodarki Terenowej i Ochrony Środowiska z dnia 20 lutego 1975 r. w sprawie samodzielnych funkcji technicznych w budownictwie (Dz. Ustaw Nr 8, poz. 46) stwierdza się, że

Obywatel (ka) Marian WIERZBOWSKI

(imię i nazwisko)

magister inżynier budownictwa

(tytuł naukowy - zawodowy)

urodzony(a) dnia 8 września 1959 r. w Działdowie

posiada przygotowanie zawodowe upoważniające do wykonywania samodzielnej funkcji

kierownika budowy i robót

(rodzaj funkcji)

w specjalności konstrukcyjno - budowlanej

(rodzaj specjalności techniczno-budowlanej)

w zakresie

(specjalizacja zawodowa)

Za zgodność
z oryginałem
mgr inż. Marian Wierzbowski

Starostwo Powiatowe
w Olsztynie
Plac Bema 5
10-516 OLSZTYN
-53-

Obywatel(ka) **Marian Wierzbowski**
(Imię i nazwisko)

Jest upoważniony(a) do:

1. Kierowania nadzorowania i kontrolowania budowy i robót kierowania i kontrolowanie wytworzenia konstrukcyjnych elementów budowlanych oraz oceniania i nadania stanu technicznego w zakresie wszelkich budynków i innych budowli ~~z wyjątkiem linii, węzłów i stacji kolejowych, dróg oraz lotniskowych dróg startowych i manipulacyjnych, mostów, budowli hydrotechnicznych i wodnoinżynierskich~~ z wyjątkiem linii, węzłów i stacji kolejowych, dróg oraz lotniskowych dróg startowych i manipulacyjnych, mostów, budowli hydrotechnicznych i wodnoinżynierskich.
2. Sporządzania w budownictwie osób fizycznych projektów w zakresie rozwiązań konstrukcyjno-budowlanych wszelkich budynków i budowli.
3. Sporządzania w budownictwie osób fizycznych projektów w zakresie rozwiązań architektonicznych:
 - a) budynków inwentarskich i gospodarczych, adaptacji projektów typowych i powtarzalnych innych budynków oraz sporządzania planów zagospodarowania działki związanych z realizacją tych budynków,
 - b) budowli nie będących budynkami.


Od niniejszej decyzji służy odwołanie do Ministerstwa **Budownictwa** **Przestrz. i Kom. Środowiska** w terminie 14 dni od daty otrzymania, za pośrednictwem **Administracji, Gospodarki Terenowej i Ochrony** **Wojewody Olsztyńskiego** -
tut. Wydziału.



[Faint, illegible text]

(poddpis i pieczęć)

Za zgodność
z oryginałem
mgr inż. *Marian Wierzbowski*

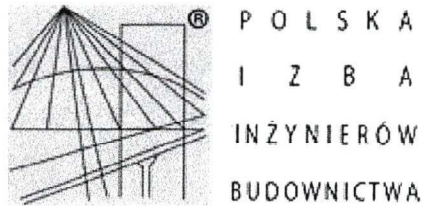

Zaświadczenie

o numerze weryfikacyjnym:

WAM-DQM-SM8-DIR *

Pan Marian Wierzbowski o numerze ewidencyjnym WAM/BO/3235/02
adres zamieszkania m. Różnowo 305, 11-001 Dywity
jest członkiem Warmińsko-Mazurskiej Okręgowej Izby Inżynierów Budownictwa i posiada
wymagane ubezpieczenie od odpowiedzialności cywilnej.
Niniejsze zaświadczenie jest ważne do dnia 2018-12-31.

Zaświadczenie zostało wygenerowane elektronicznie i opatrzone bezpiecznym podpisem elektronicznym
weryfikowanym przy pomocy ważnego kwalifikowanego certyfikatu w dniu 2017-12-18 roku przez:

Mariusz Dobrzeński, Przewodniczący Rady Warmińsko-Mazurskiej Okręgowej Izby Inżynierów Budownictwa.

(Zgodnie art. 5 ust 2 ustawy z dnia 18 września 2001 r. o podpisie elektronicznym (Dz. U. 2001 Nr 130 poz. 1450) dane w postaci
elektronicznej opatrzone bezpiecznym podpisem elektronicznym weryfikowanym przy pomocy ważnego kwalifikowanego certyfikatu są
równoważne pod względem skutków prawnych dokumentom opatrzonym podpisami własnoręcznymi.)

* Weryfikację poprawności danych w niniejszym zaświadczeniu można sprawdzić za pomocą numeru weryfikacyjnego zaświadczenia na
stronie Polskiej Izby Inżynierów Budownictwa www.piib.org.pl lub kontaktując się z biurem właściwej Okręgowej Izby Inżynierów
Budownictwa.

Za zgodność
z oryginałem
mgr inż. Marian Wierzbowski

INFORMACJA O OBSZARZE ODDZIAŁYWANIA OBIEKTU

Na podstawie art. 20 ustawy z dnia 7 lipca 1994r. –Prawo Budowlane (Dz. U. z 2016r. poz.290 z późn. zm.) i § 12 Rozporządzenia Ministra Infrastruktury z 12.04.2002r. „Warunki techniczne jakim powinny odpowiadać budynki i ich usytuowanie”, obszar oddziaływania obiektu: wykonanie siłowni zewnętrznej wraz z infrastrukturą, o którym mowa w art. 28 ust. 2 ustawy Prawo Budowlane obejmuje dz. nr geod. 287/5 – obręb Tłokowo gm. Jeziorany.

mgr inż. Marian Kuczyński
upr. bud. 127/07/OL

OPIS TECHNICZNY do projektu siłowni zewnętrznej wraz z infrastrukturą w Wójtówku na dz. nr geod. 287/5 – obręb Tłokowo gm. Jeziorany

1. Przedmiot opracowania

Przedmiotem opracowania jest wykonanie projektu siłowni zewnętrznej wraz z infrastrukturą w Wójtówku na dz. nr geod. 287/5 – obręb Tłokowo gm. Jeziorany

2. Podstawa opracowania

- zlecenie inwestora
- wizja lokalna, pomiary inwentaryzacyjne wykonane w styczniu 2018r.
- mapa sytuacyjno –wysokościowa terenu w skali 1:500
- obowiązujące przepisy i normy

3. Lokalizacja

Działka nr 287/5 położona jest we wsi Wójtówko gm. Jeziorany.

4. Opis projektowanych urządzeń siłowni zewnętrznej i małej architektury

Zaprojektowano siłownię plenerową, plac zabaw oraz strefę relaksu.

Siłownia zewnętrzna składa się z 6 podwójnych urządzeń na pylonach:

1. ~~Wyciąg górny + pylon + Krzesło do wyciskania~~ *Sztanga + pylon + uryłek / dla niepełnosprawnych*
2. Biegacz + pylon + Orbitrek
3. Prasa nożna + pylon + Wioślarz
4. Rower + pylon + Jeździec
5. Surfer + pylon + Twister
6. Drabinka + pylon + Podciąg nóg
7. Tablica z regulaminem

Na placu zabaw zaprojektowano następujące urządzenia sprawnościowe dla dzieci:

8. Huśtawka
9. Sześciobok sprawnościowy
10. Surfer + słup + Twister
11. ----- duże + słup - ----- małe koła
12. Rower pojedynczy
13. Tablica z regulaminem

Ogrodzenie placu zabaw dla dzieci

W strefie relaksu zaprojektowano następujące urządzenia:

14. Stolik do gry w szachy – 1 szt.

15. Ławka parkowa - 4 szt.

16. Kosz na śmieci - 2 szt.

17. Stojak na rowery - - 1 szt.

18. Stół do ping ponga - 1 szt.

mgr inż. Marian ...zowski
upr. bud. / 27/07/0L

Lokalizację urządzeń przedstawiono na rys. nr 1:
Projekt zagospodarowania terenu w skali 1:500.
Nawierzchnia wokół urządzeń z trawy.

Urządzenia siłowni zewnętrznej, placu zabaw i strefy relaksu należy montować zgodnie z instrukcją producenta.

Uwaga!

W strefie pracy urządzeń nie może znajdować się żaden inny element architektury np. ławka, kosz, drzewo.

5. Oddziaływanie na środowisko

Projektowane urządzenia siłowni zewnętrznej wraz z infrastrukturą w Wójtówku na dz. nr geod. 287/5 - obręb Tłokowo gm. Jeziorany nie wpłyną negatywnie na otoczenie i środowisko. Inwestycja nie należy do rodzaju przedsięwzięć mogących znacząco oddziaływać na środowisko w rozumieniu przepisów o ochronie środowiska.



6. Uwagi końcowe

Wszystkie materiały i wyroby użyte do wykonania robót powinny być atestowane i posiadać wymagane aprobaty techniczne i certyfikaty. Prace budowlane powinny wykonywać brygady lub osoby uprawnione i przeszkolone z przestrzeganiem przepisów bhp.

Wszystkie roboty budowlano-montażowe, a także odbiór robót należy wykonać zgodnie z „Warunkami Technicznymi Wykonania i Odbioru Robót Budowlano- Montażowych” oraz ze sztuką budowlaną. Wszelkie odstępstwa od projektu należy konsultować z projektantem.

Roboty realizować pod nadzorem osoby posiadającej uprawnienia budowlane.

mgr inż. Marian Kuczbowski
upr. bud. 127/87/OL

INFORMACJA BIOZ

1. Zakres i kolejność realizacji robót

- wykonanie robót ziemnych
- roboty betonowe
- montaż urządzeń siłowni, placu zabaw i strefy relaksu
- roboty wykończeniowe zewnętrzne

Roboty należy prowadzić zgodnie ze sztuką budowlaną, obowiązującymi normami i przepisami pod nadzorem osoby upoważnionej.

2. Zagrożenia w czasie wykonywania robót budowlanych

- roboty budowlano-montażowe- zabezpieczenie dróg komunikacyjnych

3. Wymagania względem pracowników

- wszyscy pracownicy powinni być zapoznani z przepisami zawartymi w Rozporządzeniu Ministra Infrastruktury z 6.02.2003r. w sprawie bhp przy wykonywaniu robót budowlanych Dz. U. Nr 47 poz.401
- przeszkolić pracowników zatrudnionych przy realizacji robót w zakresie bhp na stanowisku pracy (codzienny instruktaż stanowiskowy)
- wyposażyć w odzież ochronną i sprzęt odpowiednio do wykonywanej roboty
- na budowie powinny znajdować się podręczne środki gaśnicze (gaśnice proszkowe, węże gaśnicze, koce gaśnicze)
- do wykonywania odpowiedniej pracy powinny być zatrudnieni pracownicy posiadający odpowiednie kwalifikacje.

4. Informacje dodatkowe :


W przypadku katastrofy budowlanej należy powiadomić:

- PINB w Olsztynie ul. Kasprowicza 1,)
- Policję, Straż Pożarną , Pogotowie Ratunkowe.

mgr inż. Marian Wierzbowski
upr. bud. 127/57/OL

PROJEKT ZAGOSPODAROWANIA TERENU 1:500

Wojtówko, obr. Tłokowo dz. nr 287/5

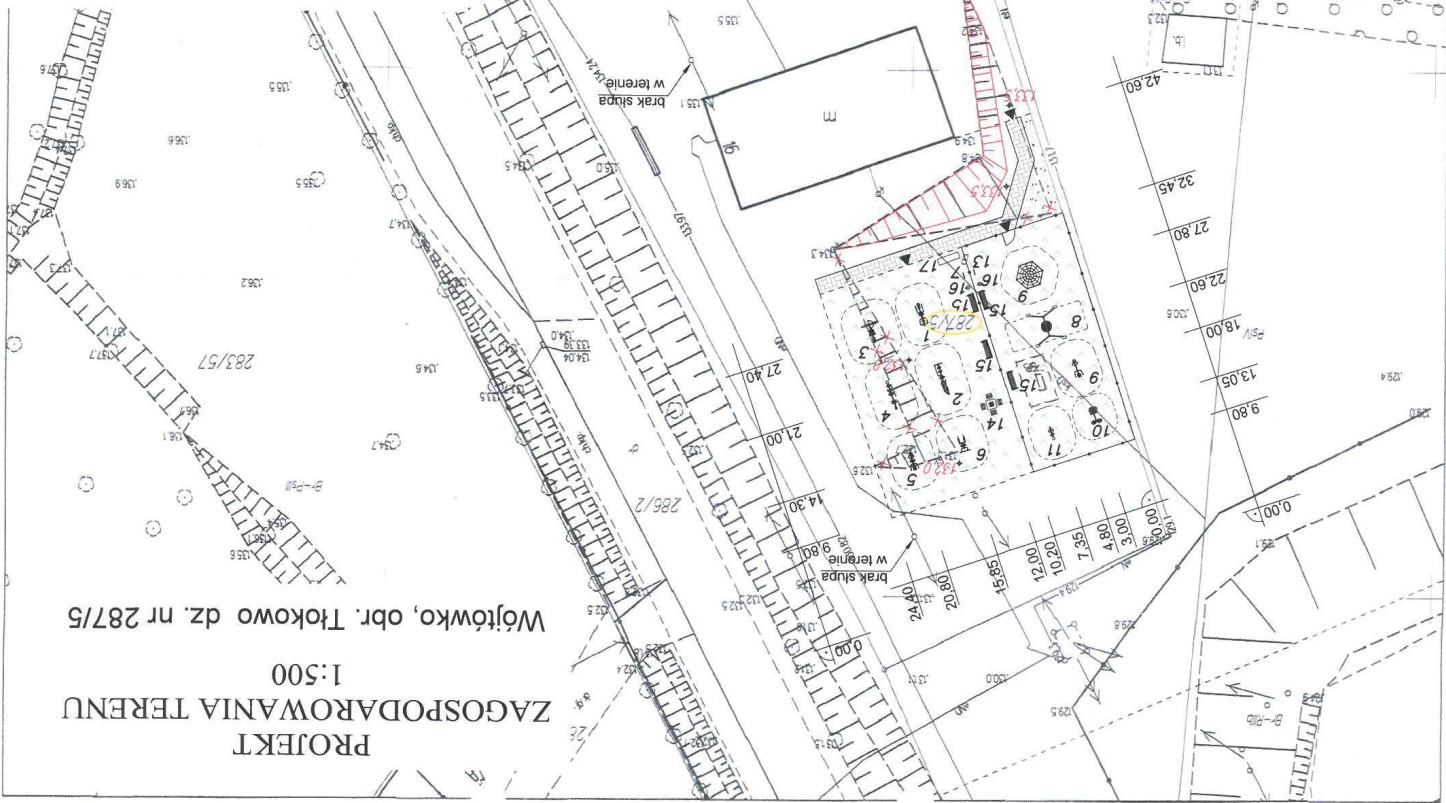

LEGENDA

Stłownia zewnętrzna składa się z 6 podwójnych

urządzeń na pylonach

1. Wybieg górny + pylon + krzesła do wyskoki

2. Biegacz + pylon + Orbitrek

3. Prasa nożna + pylon + Wiosłarz

4. Rowery + pylon + Jeździec

5. Surfer + pylon + Twister

6. Drabinka + pylon + Podciąg nóg

7. Tablica z regulaminem

8. Huszarka

9. Szesciobok sprawnościowy

10. Surfer + słup + Twister

11. duże + słup + male kółka

12. Rowery pojedynczy

13. Tablica z regulaminem

Strefa relaksu

14. Stołek do gry w szachy

15. Ławka parkowa

16. Kosz na śmieci

17. Stojak na rowery

18. Stół do ping ponga

- zielen niska

- ogrodzenie

- projektowane rzędne terenu

Obiekt:	Wojtówko obr. Tłokowo, dz. nr 287/5 gm. Jeziorany
Temat opracowania:	Projektowana stłownia zewnętrzna wraz z małą architekturą
Projektant:	mgr inż. Marian Wierzbowski
Podpis:	<i>[Signature]</i>
Nr rysunku:	I
Skala:	1:500
Data:	styczeń 2018

JEDNOSTKA UDOSTĘPNIAJĄCA: STAROSTWO POWIATOWE W OLSZTYNIE
GD-PODGIK 6642.2

Województwo: warmińsko-mazurskie
Powiat: olsztyński
Jednostka ewid.: 281406_05 gm. Jeziorany
Odręb.: 0019 Tłokowo
Układ współrzędnych: PL 2000
Układ zawiera dane ewidencyjne niespełniające wymagan określonych w rozporządzeniu w sprawie ewidencji gruntów i budynków.
Sporządziła: Dorota Kojaczowska

Podatca się zgodność niniejszej kopii z treścią materiału państwowego zasobu geodezyjnego i kartograficznego	STAROSTA OLSZTYŃSKI
Organ prowadzący państwowy zasób geodezyjny i kartograficzny	MAPA ZASADNICZA
Nazwa materiału zasobu	skala 1:500
Identyfikator ewidencyjny materiału zasobu	P.2814.2015.201
Data wykonania kopii	2018-01-23
Imię, nazwisko i podpis osoby reprezentującej organ	<i>[Signature]</i>

Oświadczam, że treść mapy, na której wykonano niniejszy projekt jest zgodna z treścią mapy zasadniczej prowadzonej przez organ prowadzący państwowy zasób geodezyjny i kartograficzny. Identyfikator ewidencyjny materiału zasobu: P.2814.2015.201 z dnia 23.01.2018

Starostwo Powiatowe
W Olsztynie
Plac Bema 5
10-516 OLSZTYN