


STAROSTA OLSZTYŃSKI
Plac Bema 5
10-516 Olsztyn
-5-

RZUT BOKSU BETONOWEGO SKALA 1:100

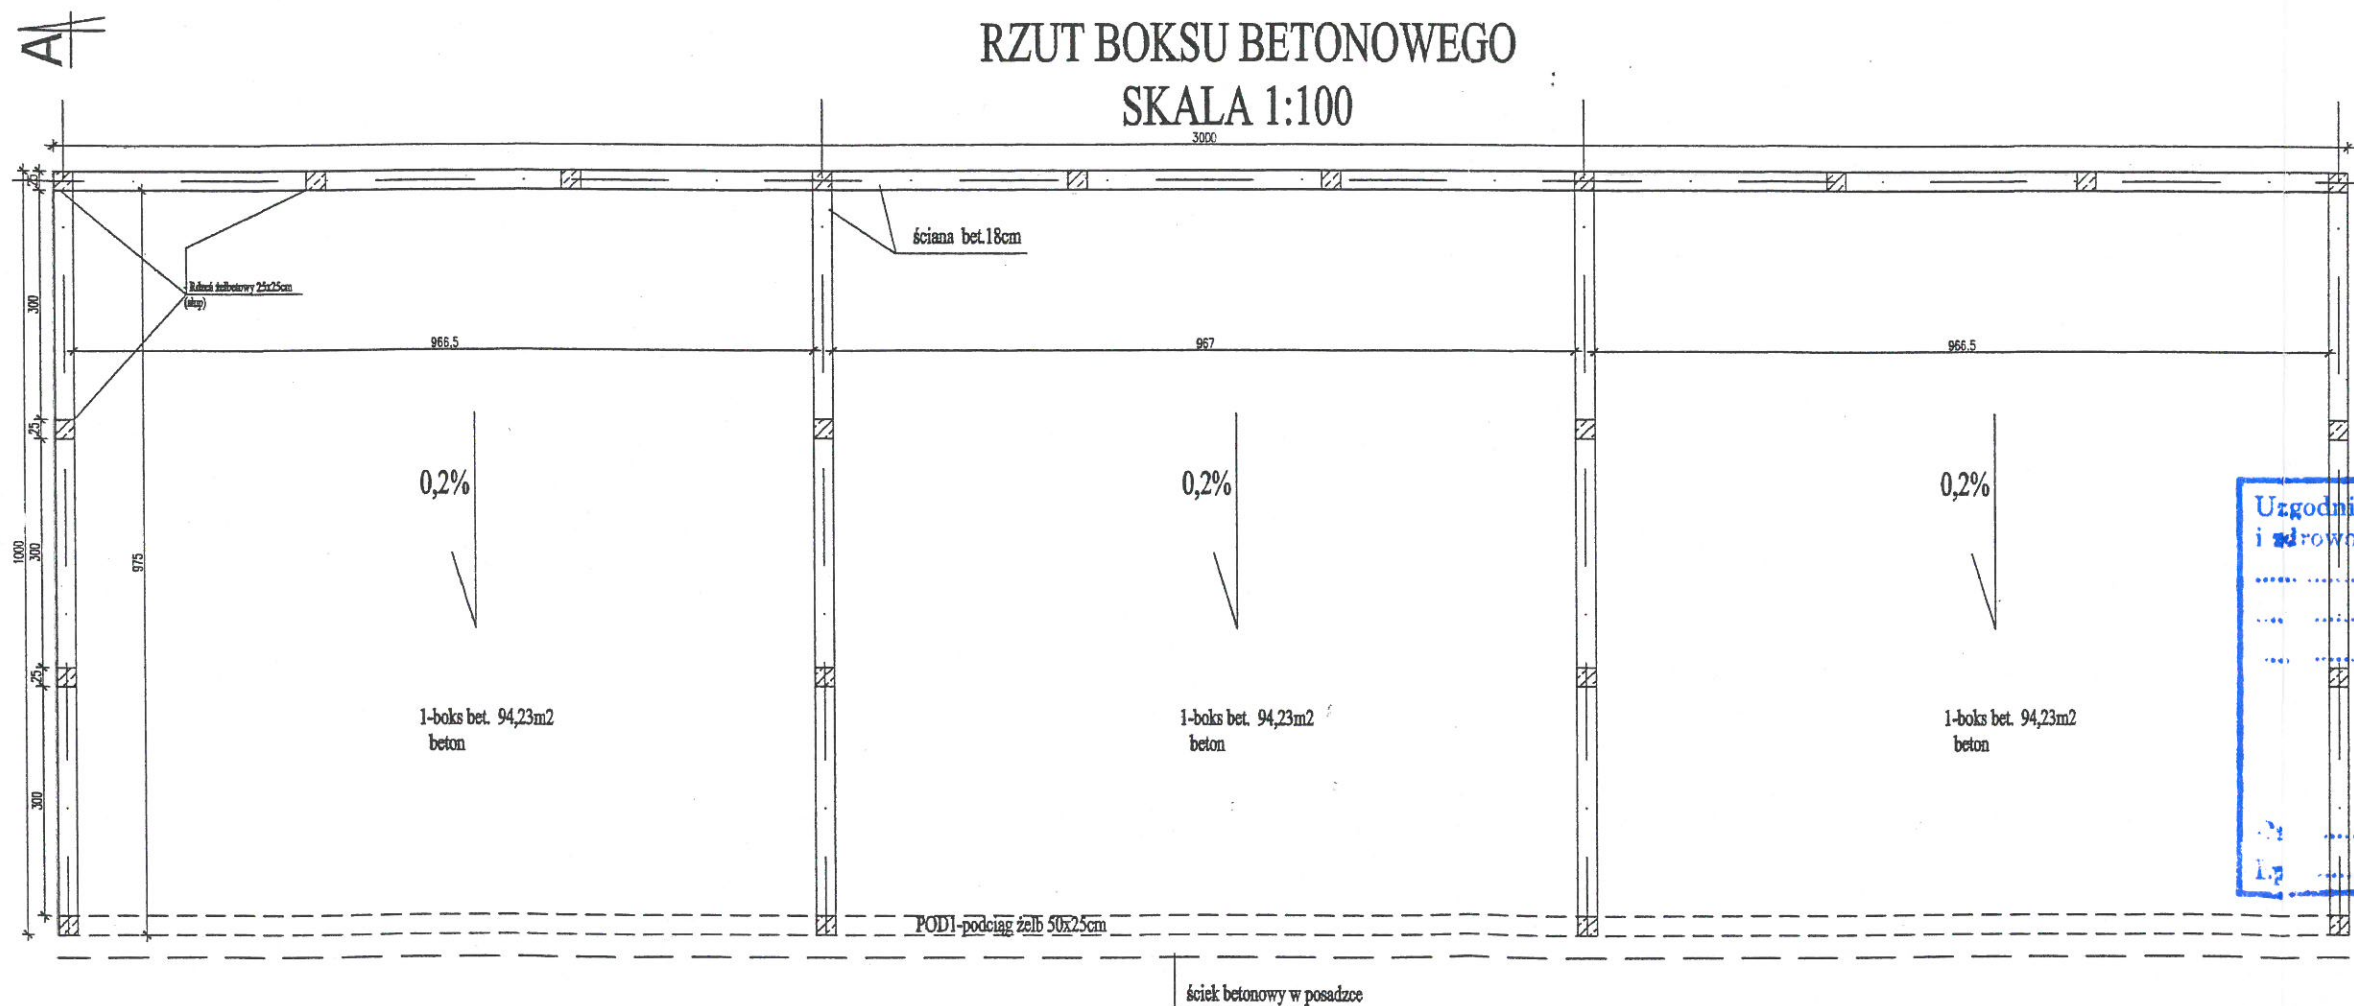

Uzgodniono pod względem wymagań higienicznych i zdrowotnych bez zastrzeżeń (z zastrzeżeniami)

mgr inż. Ryszard Sołowiej
Urządzenie Głównego Inspektora Sanitarnego
w zakresie budownictwa przemysłowego
i obiektów ochrony zdrowia
Olsztyn, ul. Dożynkowa 34
tel. (89) 527 17 14, kom 603 088 768

Obiekt i adres :		Projekt rozbudowy punktu selektywnego zbierania odpadów komunalnych dz. Nr 100 / 2 ; 74 / 2 obręb 1 Jeziorany	
Przedmiot :		Boks 1: rzut przyziemia	Skala: 1:100
Rys.nr 2	Projektował :	mgr inż. Andrzej JUSZCZYK Unr. Nr 83/94/O	Stadium: PRO
Data :	Opracował :	§ 5 ust. 1, § 6 ust. 1 i 2	Branża: