



STAROSTA OLSZTYŃSKI  
Plac Bema 5  
10-516 Olsztyn  
-5-

ELEWACJA FRONTOWA SKALA 1:100

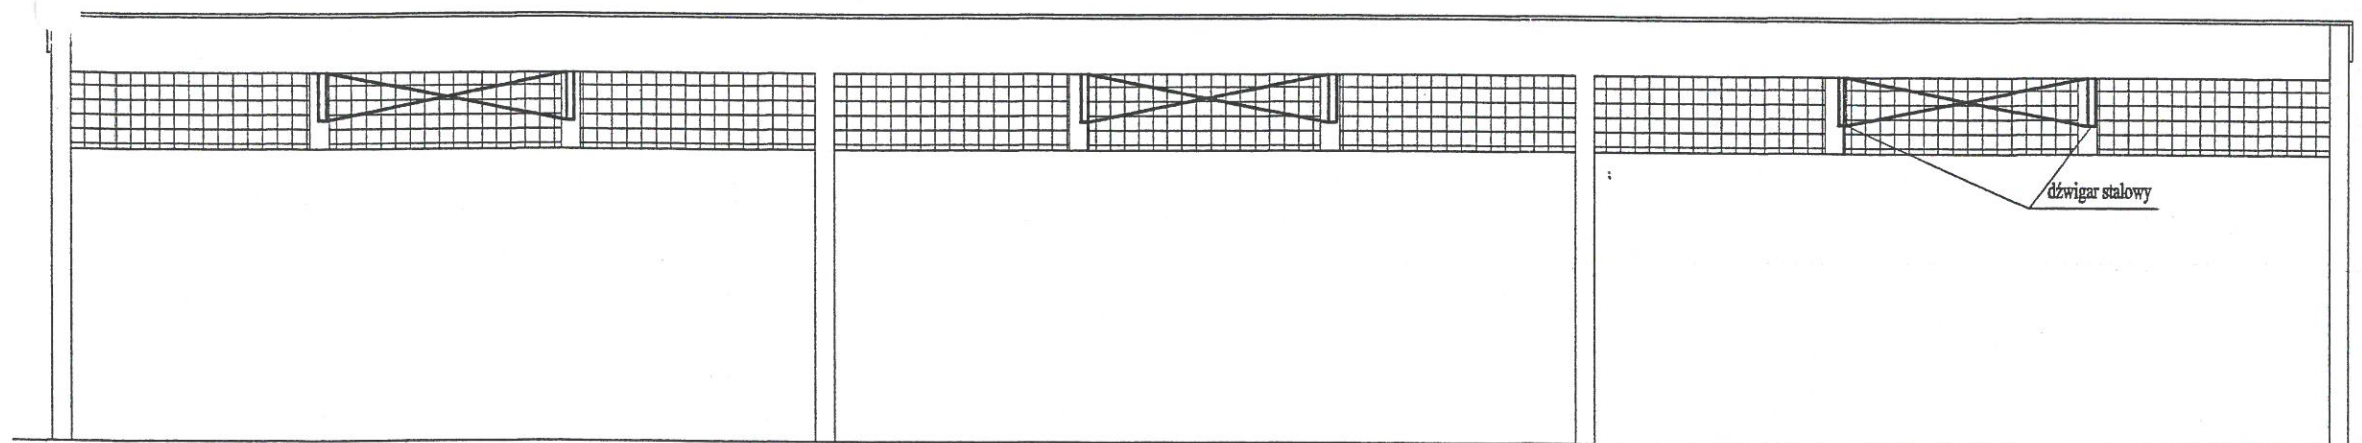

ELEWACJA TYLNA SKALA 1:100

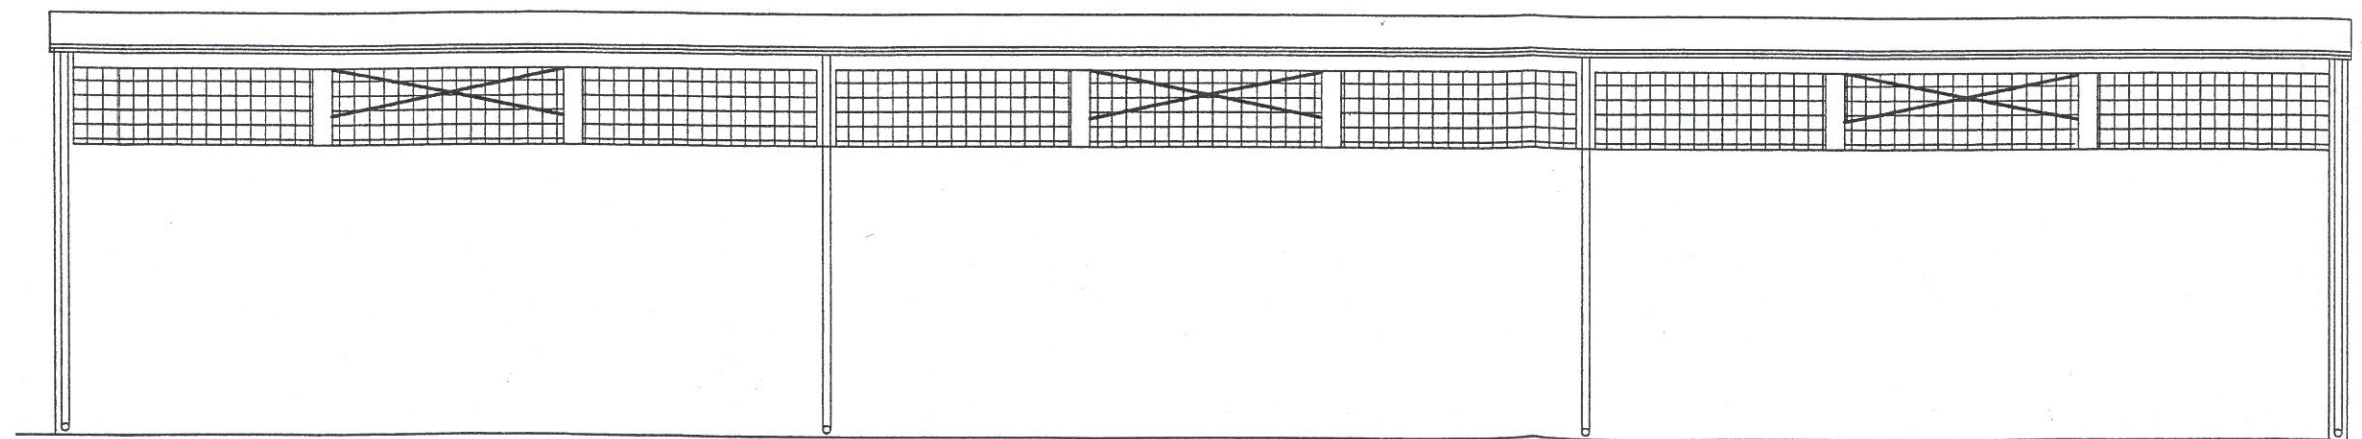

<b>Obiekt i adres :</b> Projekt rozbudowy punktu selektywnego zbierania odpadów komunalnych dz. Nr 100 / 2 ; 74 / 2 obręb 1 Jeziorany		
<b>Przedmiot :</b> Boks 1: elewacja frontowa, tylna		<b>Skala:</b> 1:100
<b>Rys.nr 4</b>	<b>Projektował :</b> mgr inż. Andrzej JUSZCZYK Upr. N. 93/04/01	<b>Stadium:</b> PRO
<b>Data :</b>	<b>Opracował :</b> § 5 ust. 1 § 6 ust. 1 i 2, § 7 § 13 ust. 1 pkt 2	<b>Branża:</b>