


RZUT POŁACI DACHU  
SKALA 1:100

A/

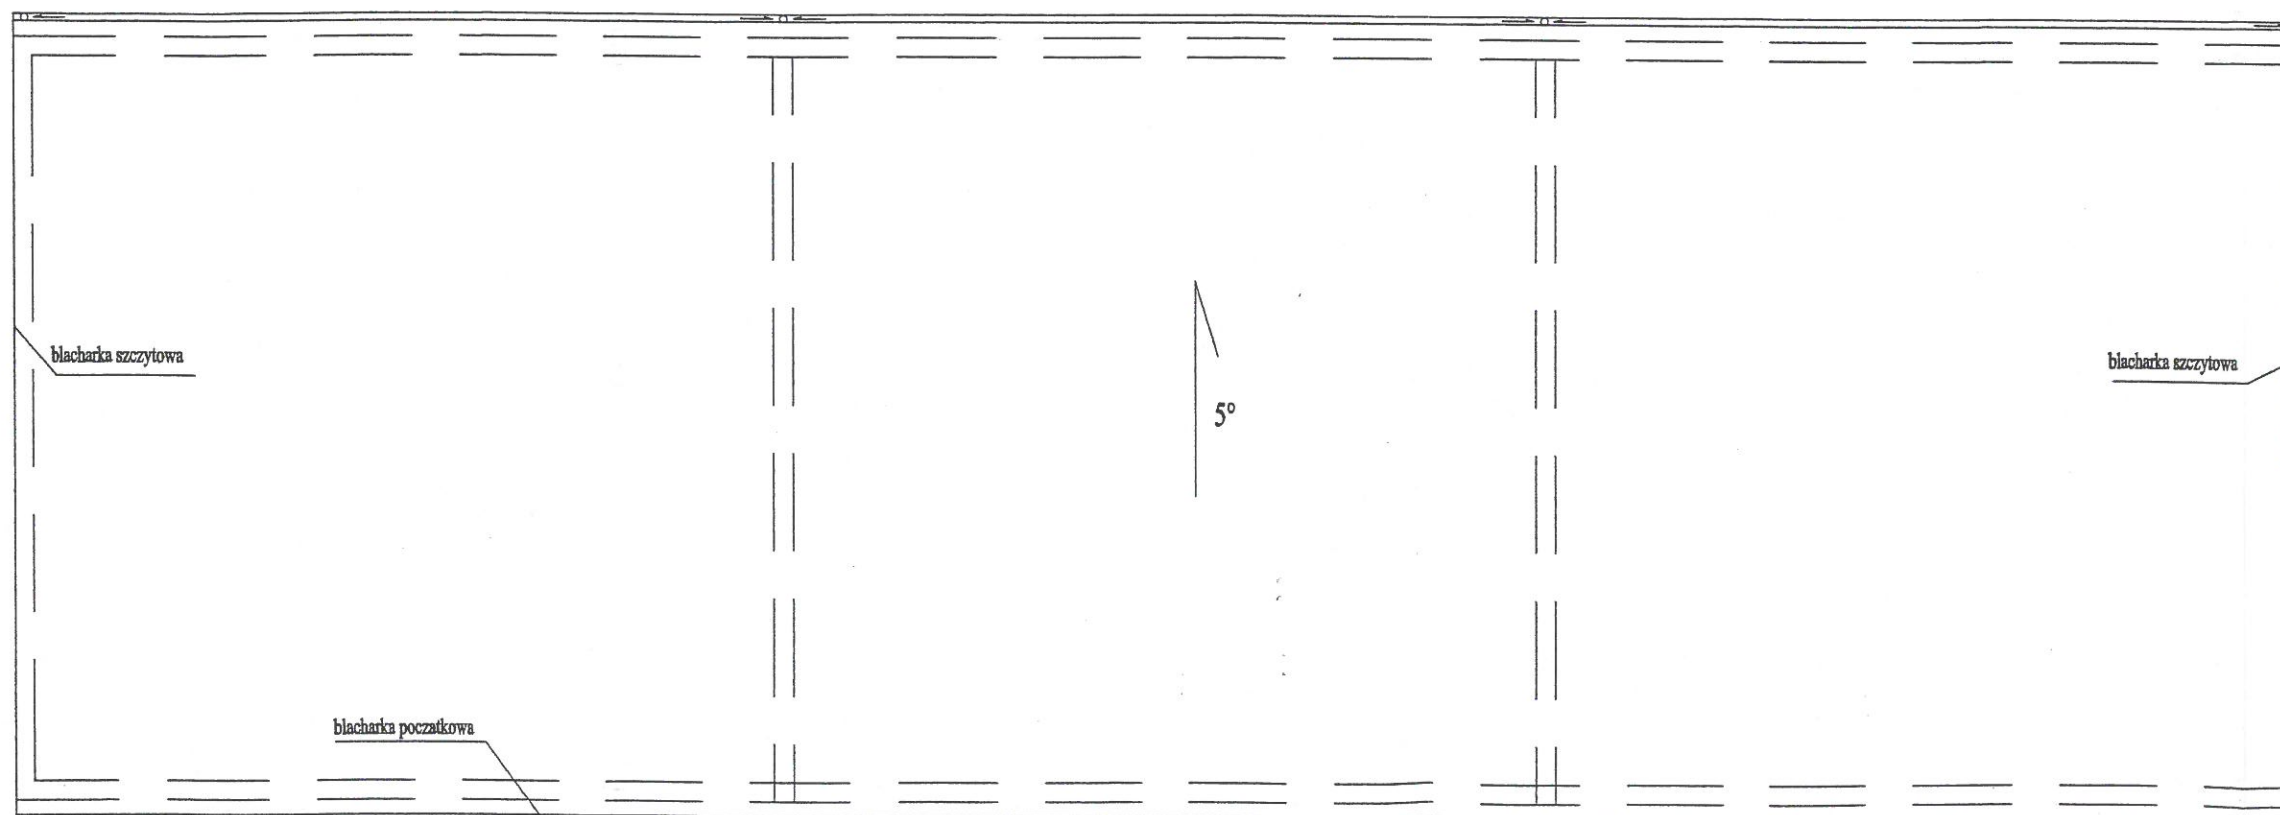

A/



Obiekt i adres :		Projekt rozbudowy punktu selektywnego zbierania odpadów komunalnych dz. Nr 100 / 2 ; 74 / 2 obręb 1 Jeziorany	
Przedmiot : Boks 1: rzut połaci dachu		Skala:1:100	
Rys.nr 6	Projektował :	mgr inż. Andrzej JUSZCZYK UPL Nr 83/94/O	Stadium:PRO
Data :	Opracował :	§ 5 ust. 1, § 6 ust. 1 i 2 § 13 ust. 1 pkt 2	Branża: