


MAPA DO CELÓW PROJEKTOWYCH

Skala 1:500

stan aktualny na dzień 29.11.2016r.
REPRODUKCJA WZBRONIONA

Ozn. kanc: GD-ZGK.6642.14890.2016
Woj: warmińsko-mazurskie
Powiat: olsztyński
Miasto: Jeziorany
Obręb: Miasto Jeziorany 1
Arkusze: 7.2.12.19.06.3.3
Działka nr.: 100/2, 74/2

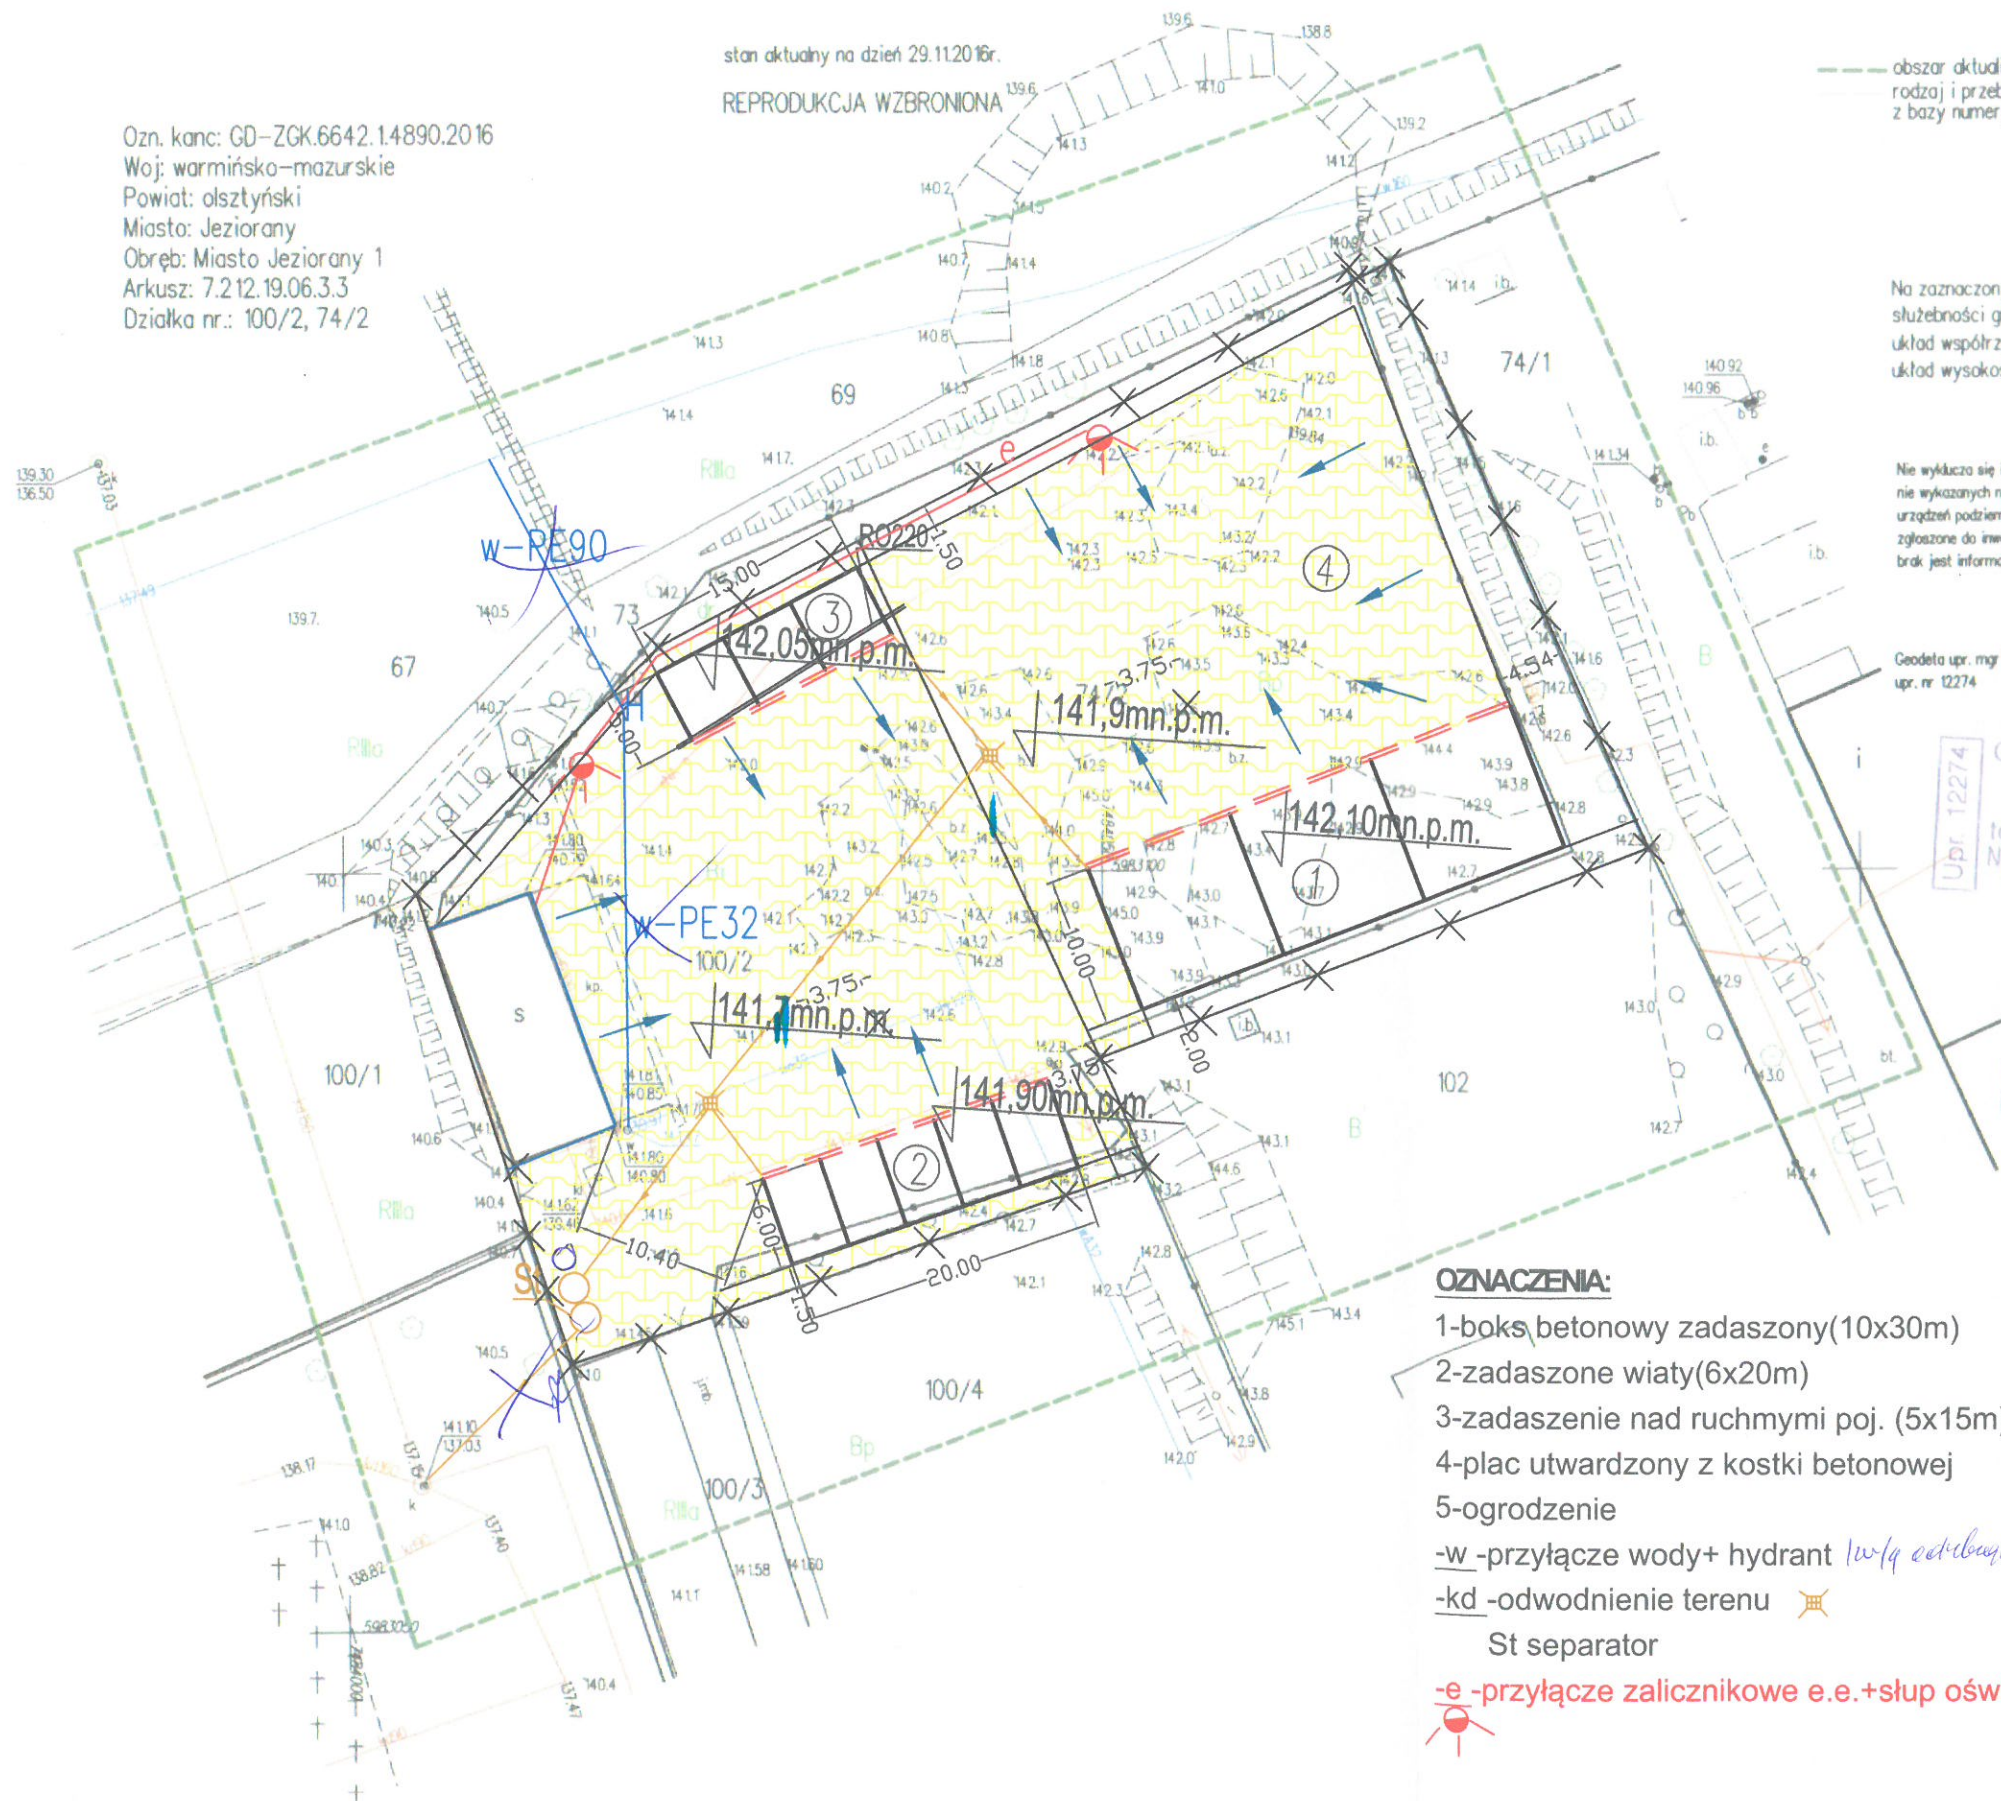

obszar aktualności terenowej
rodzaj i przebieg użytków wkreślono
z bazy numerycznej Ewmapy

Na zaznaczonym obszarze nie badano
służebności gruntowych
układ współrzędnych "2000"
układ wysokości Kransztadt "86"

nie wyklucza się istnienia w terenie innych
nie wykazanych na niniejszej mapie
urządzeń podziemnych, które nie były
zgłoszone do inwentaryzacji lub o których
brak jest informacji w instytucjach branżowych

Geodeta upr. mgr inż. Mirosław Włoch
upr. nr 12274

12274
GEODETA UPRAWNIENY
mgr inż. Mirosław Włoch
Luty 47A, 01-311 Kołno
tel. 501546903, 0897162125
NIP 742-127-88-77, REG. 510395251
e-mail: miroslaw.wloch@gmail.com

ROZBUDOWA PUNKTU SELEKTYWNEGO
ZBIERANIA ODPADÓW DZ. NR 100/2 ; 74/2
OBRĘB 1 JEZIORANY GMINA JEZIORANY

Skala: 1: 500
SZKIC LOKALIZACJI



Imię i nazwisko i funkcja osoby podpisującej projekt	STAROSTA OLSZTYŃSKI
Identyfikator i adresancyjny nr w celu zostania włączonego do ewidencji technicznej	P2014.2016.4690
Data i podpis operatu technicznego do celów w materiałach zwozu	22 GRU. 2016
Imię i nazwisko i podpis osoby kontrolującej projekt	<i>[Signature]</i> inspektor w Wydziale Geodezji

OZNACZENIA:

- 1-boks betonowy zadaszony(10x30m)
- 2-zadaszone wiaty(6x20m)
- 3-zadaszenie nad ruchnymi poj. (5x15m)
- 4-plac utwardzony z kostki betonowej
- 5-ogrodzenie
- w -przyłącze wody+hydrant *(właśc. odbiorcy opłaca.)*
- kd -odwodnienie terenu
- St separator
- e -przyłącze zalicznikowe e.e.+słup oświetleniowy

Obiekt i adres	ROZBUDOWA PUNKTU SELEKTYWNEGO ZBIERANIA ODPADÓW DZ. NR 100/2 ; 74/2 OBRĘB 1 JEZIORANY GMINA JEZIORANY		
Projekt zagospodarowania działki			
Nr rysunku:	Projektował mgr inż. Andrzej Juszczyk	Uprawnienia: Nr 161/01/OL	Stadium: projekt budowlany
Data: Luty 2017r.	<i>[Signature]</i>		Branża drogowa