



PRZEKROJE KONSTRUKCYJNE

POSADOWIENIE KRAWĘŻNIKA Szczegół "A"

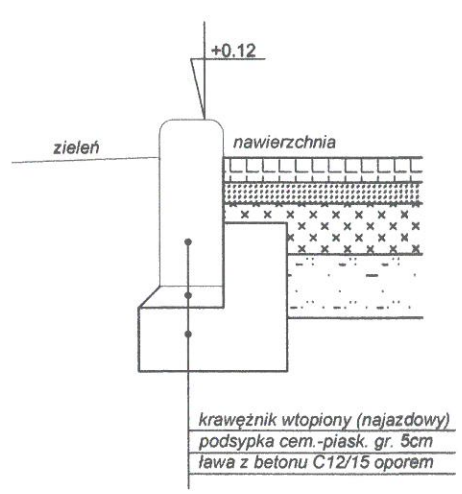

KONSTRUKCJA NAWIERZCHNI PLACU

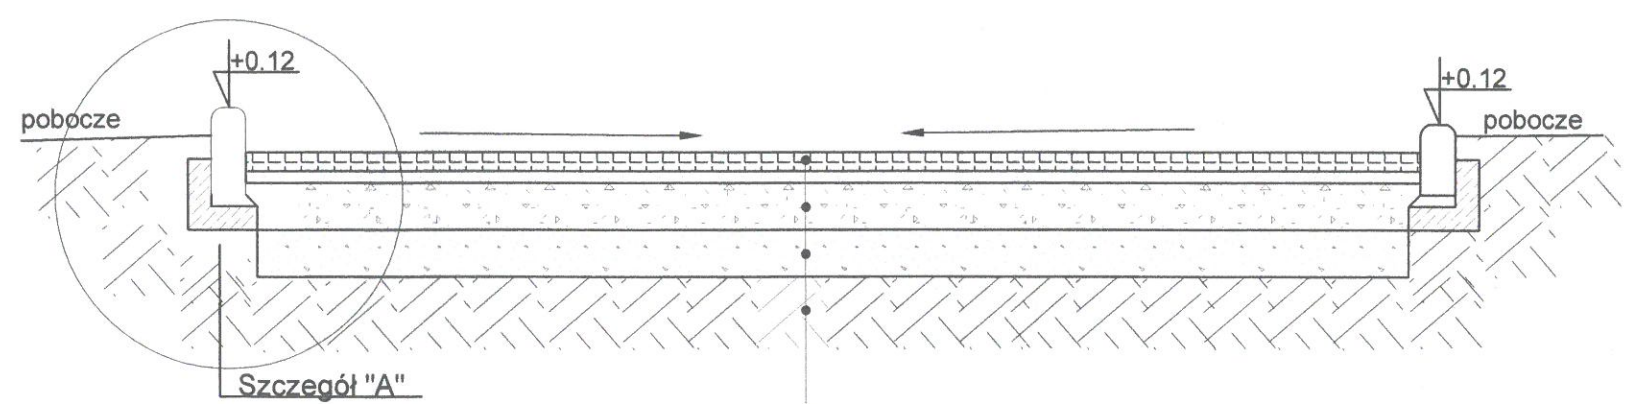

| | |
|----------|--|
| 8,00 cm | kostka betonowa |
| 5,00 cm | podsyпка cem.-piaskowa 1:4 |
| 25,00 cm | podbudowa z kruszywa łamanego stabilizowanego mechanicznie |
| 20,00 cm | warstwa odsączająca z pisku średnioziarnistego |
| | grunt rodzimy |

| | | | |
|-------------------------|--|------------------------------|-------------------------------|
| Obiekt i adres | ROZBUDOWA PUNKTU SELEKTYWNEGO ZBIERANIA ODPADÓW DZIAŁKI NR 100/2, 74/2 OBREB 1 JEZIORANY, GMINA JEZIORANY | | |
| Przedmiot: | Przekroje konstrukcyjne | | |
| Nr rysunku: | Projektował: mgr Inż. Andrzej Juszczyk | Uprawnienie: Nr 161/01/OL | Stadium: projekt budowlany |
| Data: luty 2017r. | | | Branża: Drogowa |