



"A-A" - PRZEKRÓJ PODŁUŻNY

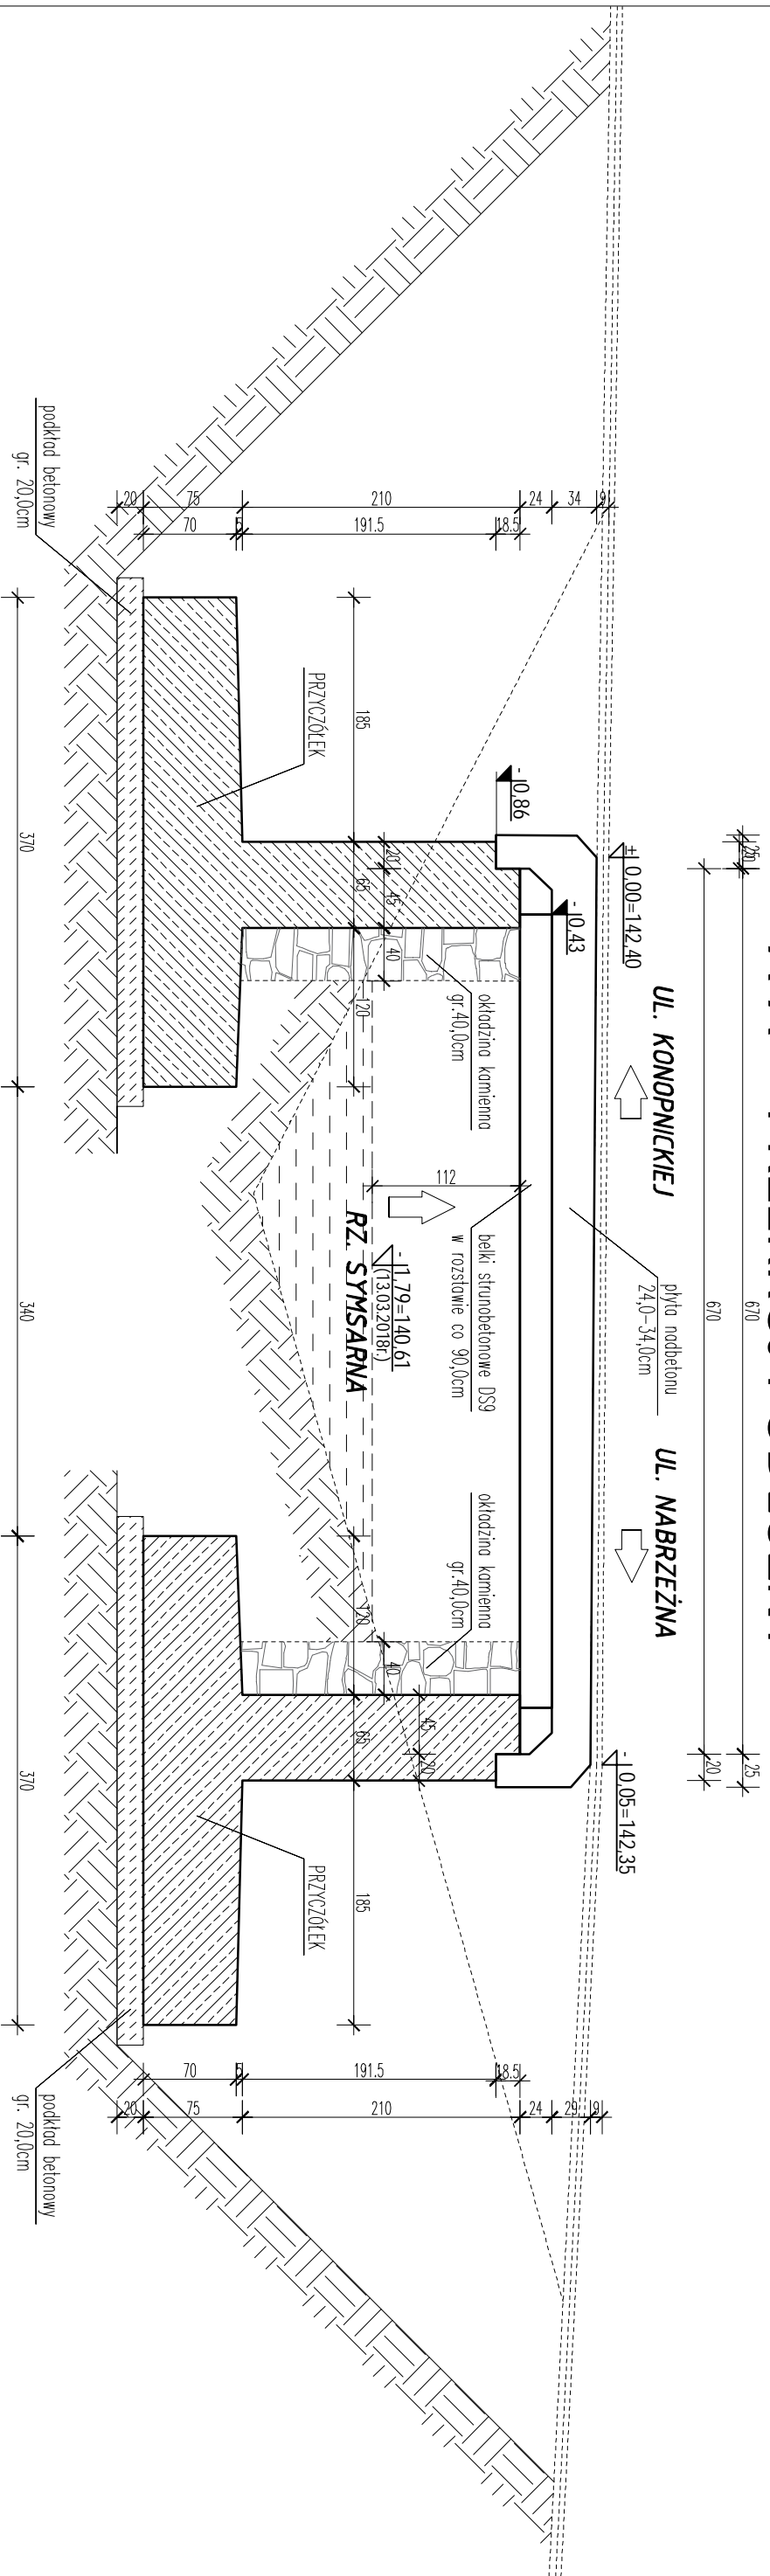


"B-B" - PRZEKRÓJ POPRZECZNY

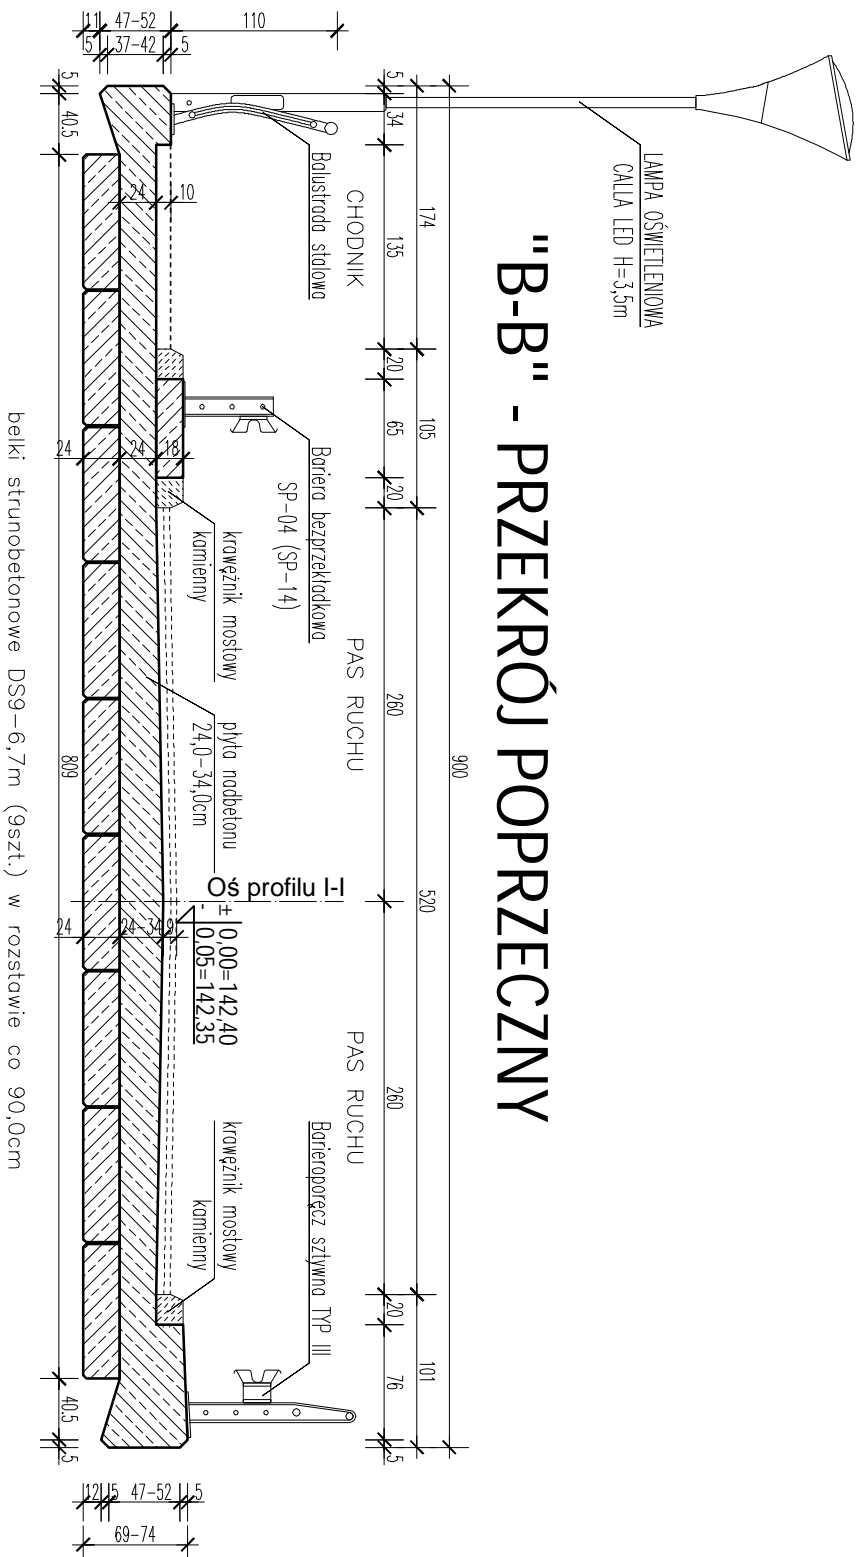

- UWAGI:
- ROZPATRYWAĆ ŁĄCZNIE Z OPSEM TECHNICZNYM
 - Eventualne wątpliwości dotyczące wykonania konstrukcji obiektu zgodnie z dokumentacją zgłosić przed rozpoczęciem robót projektantowi.
 - WSZELKIE PRACE WYKONAWCZĄ ZGODNIE ZE SZUKĄ BUDOWLANĄ, ZASADAMI BHP ORAZ OBOWIĄZUJĄCYMI W POLSCE NORMAMI BUDOWLANYMI I WYKONAWCZYMI.
 - WSZYSTKIE MATERIAŁY UŻYTE DO REALIZACJI OBIEKTU MUSZĄ POSIADAĆ ATYSTY ŚMIERDOZAJĄCE ICH PRZEMOCNOŚĆ W BUDOWNICTWIE.
 - ROBOTY PROWADZIĆ POD STALYM NADZOREM OSOBY UPRAWNIOWANEJ.
 - W PRZYPADKU JAKICHKOLWIEK WĄTPLIWOŚCI POWSTAŁYCH W TRAKCIE BUDOWY, NALEŻY POWIADOMIĆ PROJEKTANTA ORAZ NADZÓR AUTORSKI.

BETON C30/37
STAL A-IIIIN /RB500W/
podkład betonowy:
BETON C12/15

		Anna Ceyrowa OLŚCZYŃSKA OLŚCZYŃSKA 125 tel. 89 542 91 34, prakon@fst.pl	BRANŻA: KONSTR. SKALA: 1:50 DATA: 06.2018 NR RYS.: K - 2
PRACOWNIA PROJEKTOWA	OLŚCZYŃSKA ul. Koszalińska 107/2 tel. 89 542 91 34, prakon@fst.pl		DATA: 06.2018
OBIEKT: MOST W JEZIORANACH	ADRES: dz. nr 6, 129, 125/9, obr. 1; m. Jeziorany		NR RYS.: K - 2
RYSUNEK: PRZEKROJE	INWESTOR: Gmina Jeziorany, pl. Zamkowy 4, 11-320 Jeziorany		PROJ. WYKONAWCZY
PROJEKTANT: mgr inż. Wiktor Łożyński	OPRACOWAŁ: mgr inż. Mateusz Tur		Nr upr.: 42/79/0L
SPRAWDZAJĄCY: mgr inż. Jacek Świąconek	PRAWA AUTORSKIE ZASTRZEŻONE		Nr upr.: KAM/0124/P00K/04