




"C-C" - WIDOK PRZYCZÓŁKA OD UL. NABRZEZNEJ

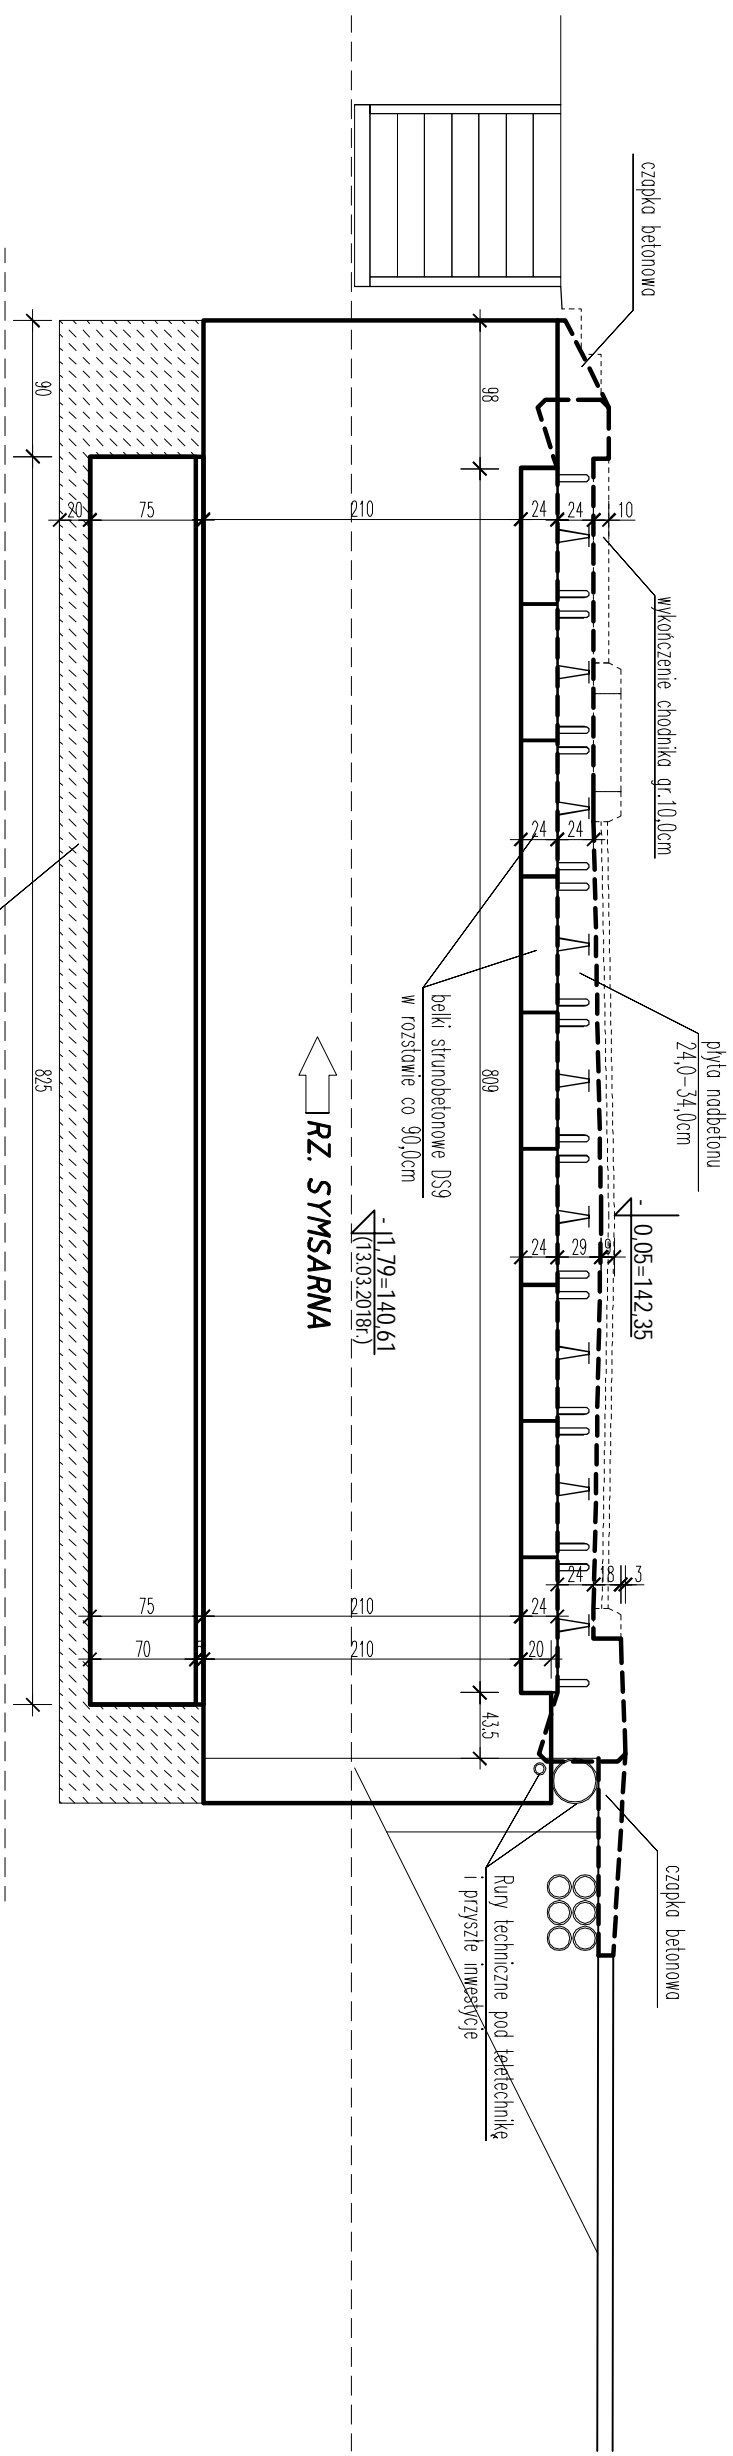

"D-D" - WIDOK PRZYCZÓŁKA OD UL. KONOPNICKIEJ

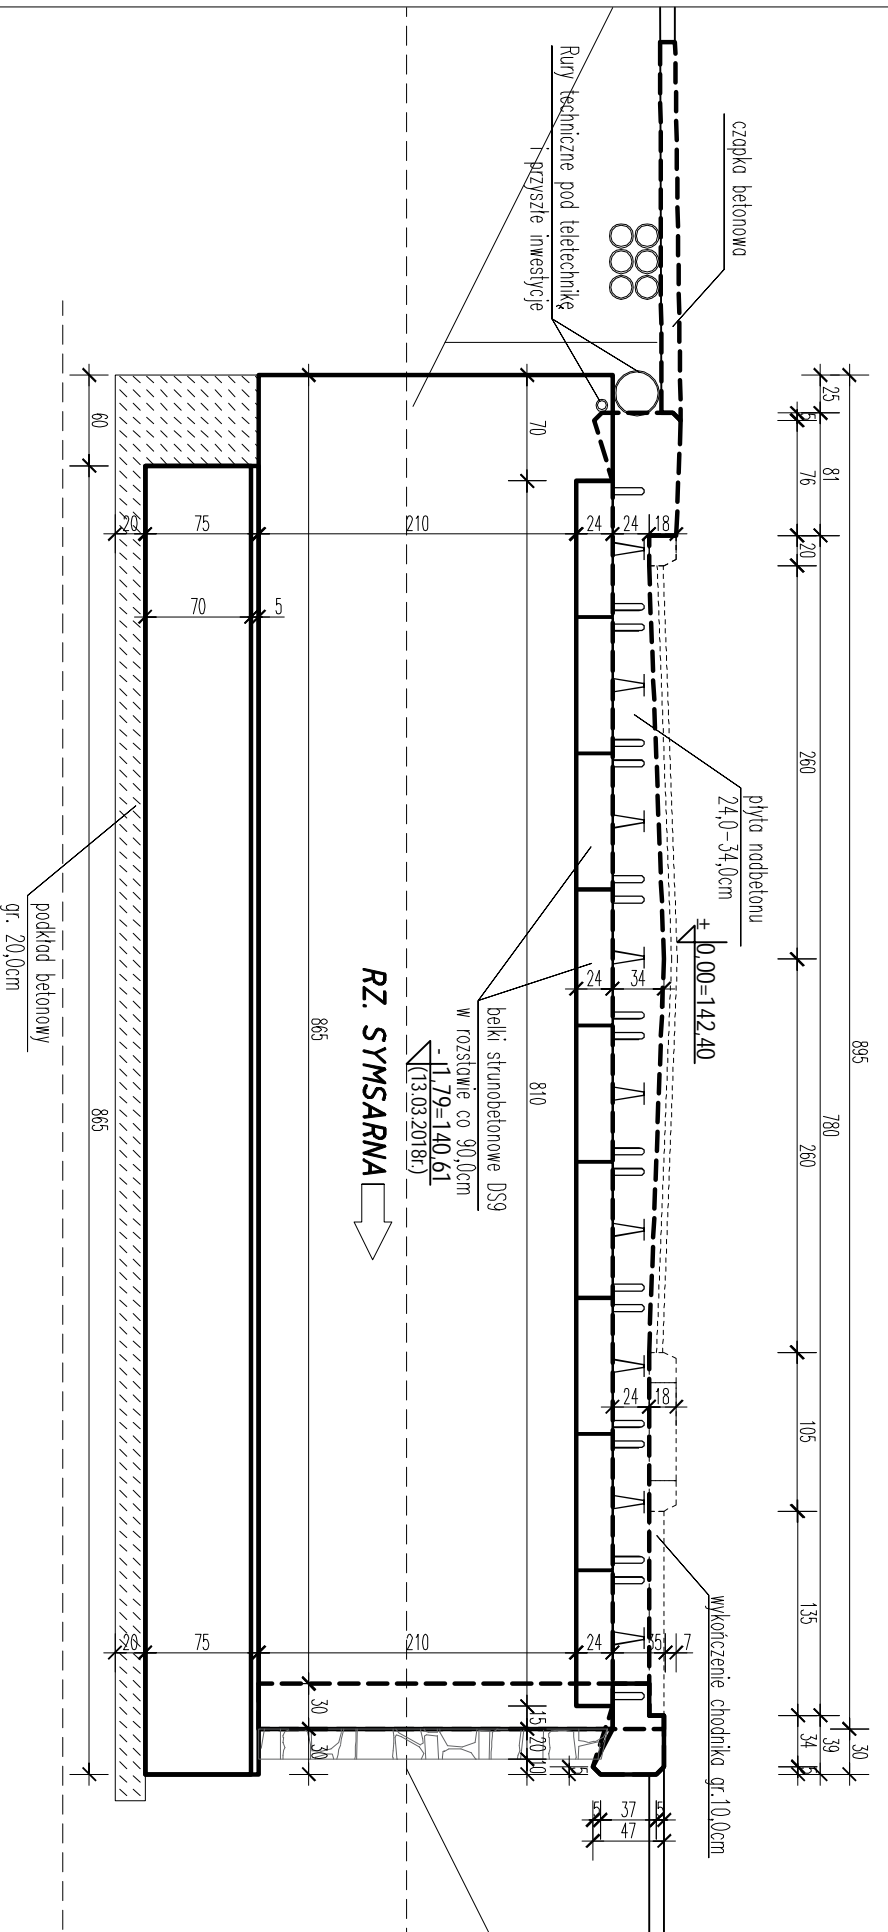


ŚCIANA BOCZNA PRZYCZÓŁKA OD UL. KONOPNICKIEJ STRONA ZACHODNIA

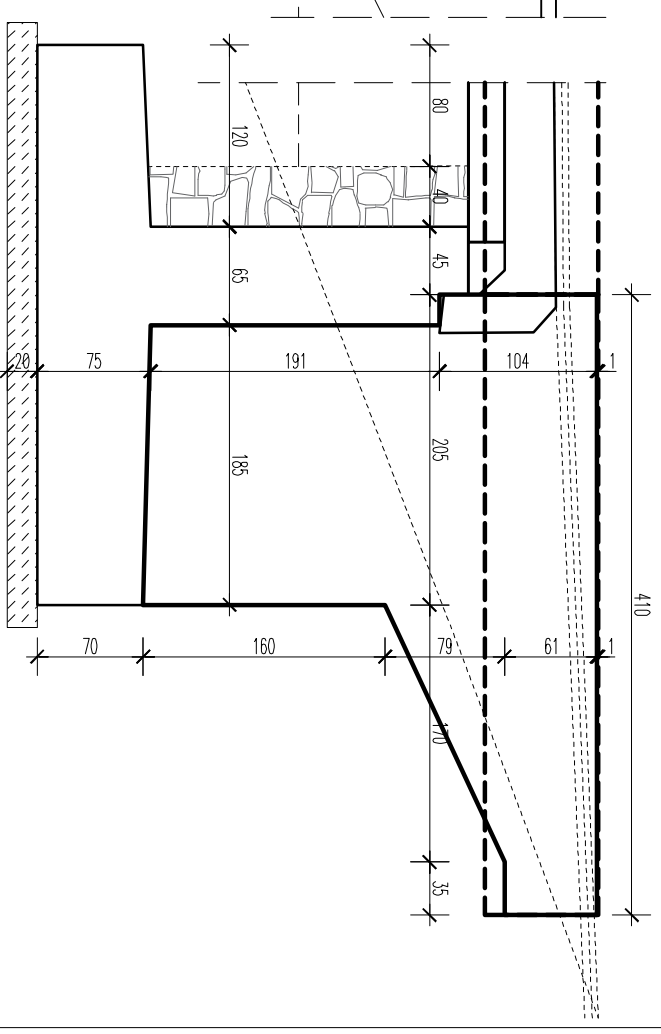

- UWAGI:**
1. ROZPATRYWAĆ ŁĄCZNIE Z OPISEM TECHNICZNYM
 2. Ewentualne wątpliwości dotyczące wykonania konstrukcji obiektu zgodnie z dokumentacją zgłosić przed rozpoczęciem robót projektantowi.
 3. WSZELKIE PRACE WYKONAWCĄ ZGODNIE ZE SZLAKĄ BUDOWANĄ, ZASADAMI BHP ORAZ OBOWIĄZUJĄCYMI W POLSCE NORMAMI BUDOWLANymi I WYKONAWCZYMI.
 4. WSZELKIE MATERIAŁY UŻYTE DO REALIZACJI OBIEKTU MUSZĄ POSIADAĆ ATYSTY
 5. STYMERUJĄCE ICH PRZODNOŚĆ W BUDOWNICTWIE.
 6. ROBOTY PROWADZIĆ POD STAŁYM NADZOREM OSOBY UPRAWNIONEJ.
 7. W PRZYPADKU JAKICHKOLWIEK WĄTPLIWOŚCI POWSTAŁYCH W TRAKCIE BUDOWY, NALEŻY POWIADOMIĆ PROJEKTANTA ORAZ NADZOR AUTORSKI.

BETON C30/37
STAL A-IIIN /RB500W/
podkład betonowy:
BETON C12/15

 AKON Anna Ceyrowa OLSTYŃ, ul. Ełbirska 125 PRACOWNIA PROJEKTOWA tel. 89 542 97 34, prakon@fst.pl		BRANŻA:	KONSTR.
OBIEKT:	MOST W JEZIORANACH	SKALA:	1:50
ADRES:	dz. nr 6, 129, 125/9, obr. 1; m. Jeziorany	DATA:	06.2018
RYSUNEK:	WIDOKI PRZYCZÓŁKÓW	NR RYS.:	K - 3
INWESTOR:	Gmina Jeziorany, pl. Zamkowy 4, 11-320 Jeziorany		
PROJEKTANT:	ing. inż. Wiktor Łożyński		
SPRAWDZAJĄCY:	ing. inż. Jacek Świąconek		
OPRACOWAŁ:	ing. inż. Mateusz Tur		
		Nr upr.:	42/79/0L
		Nr upr.:	KNM/0124/P00K/04
		Nr upr.:	
PRAWA AUTORSKIE ZASTRZEŻONE			