




DETAL 1: chodnik na przęśle

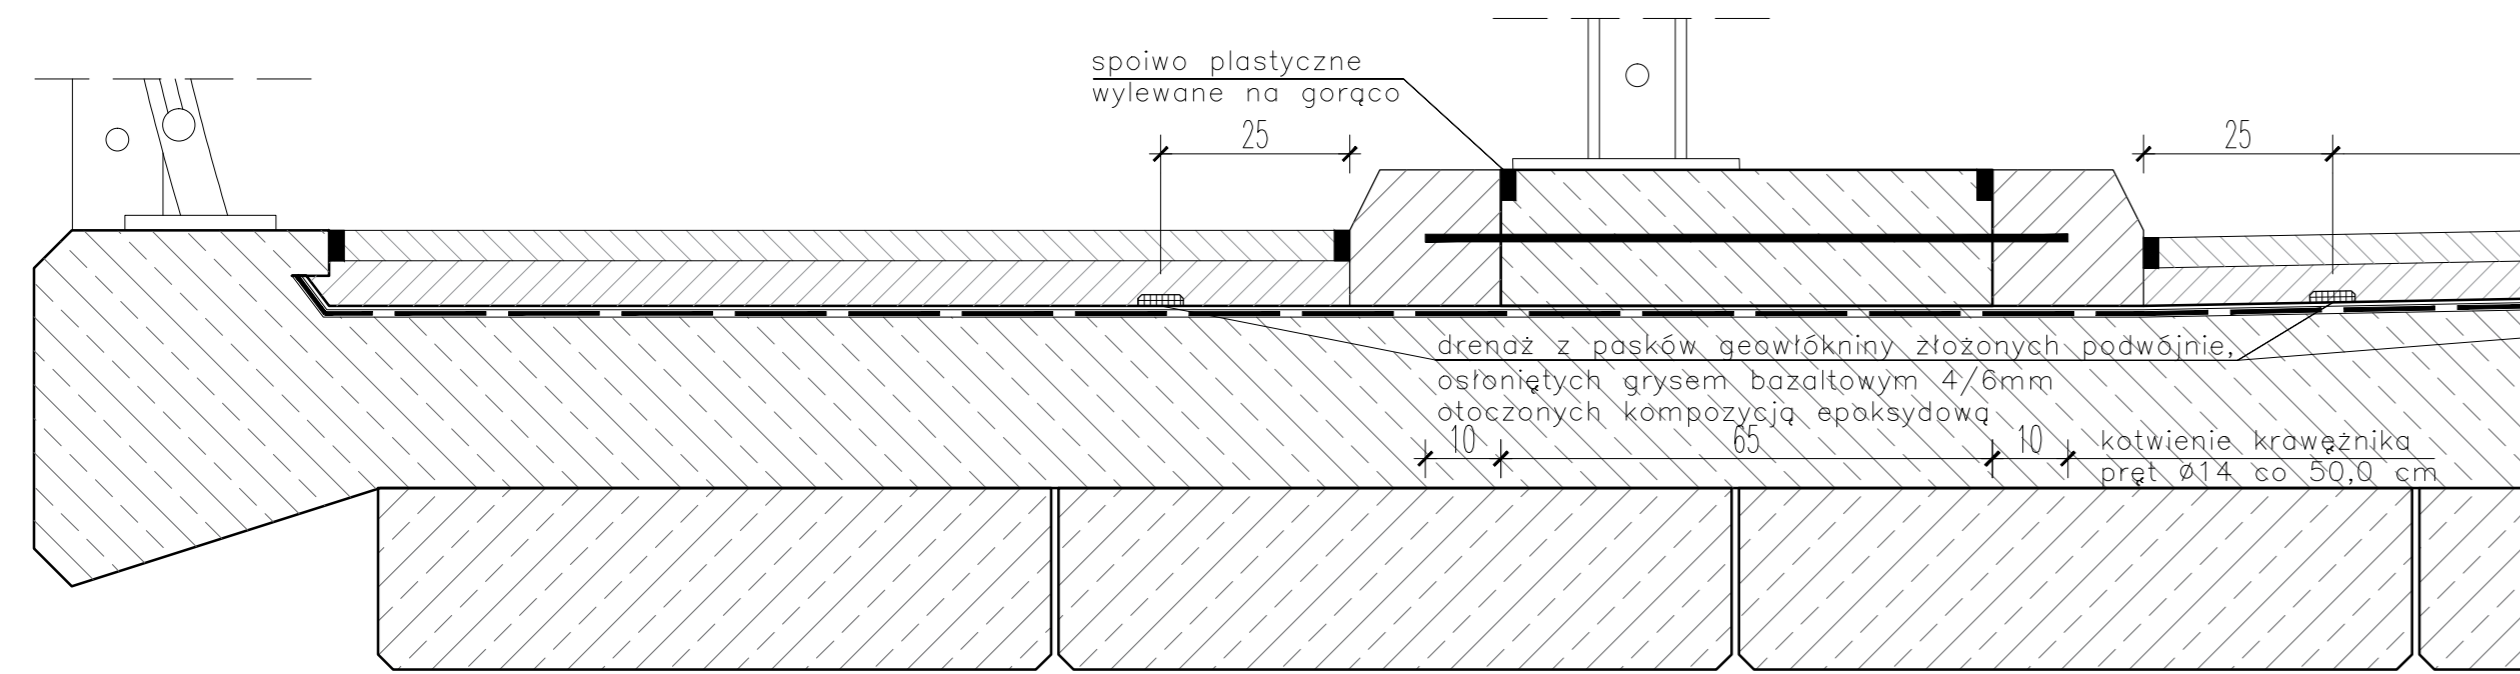


DETAL 2: belka podporęczowa na przęśle

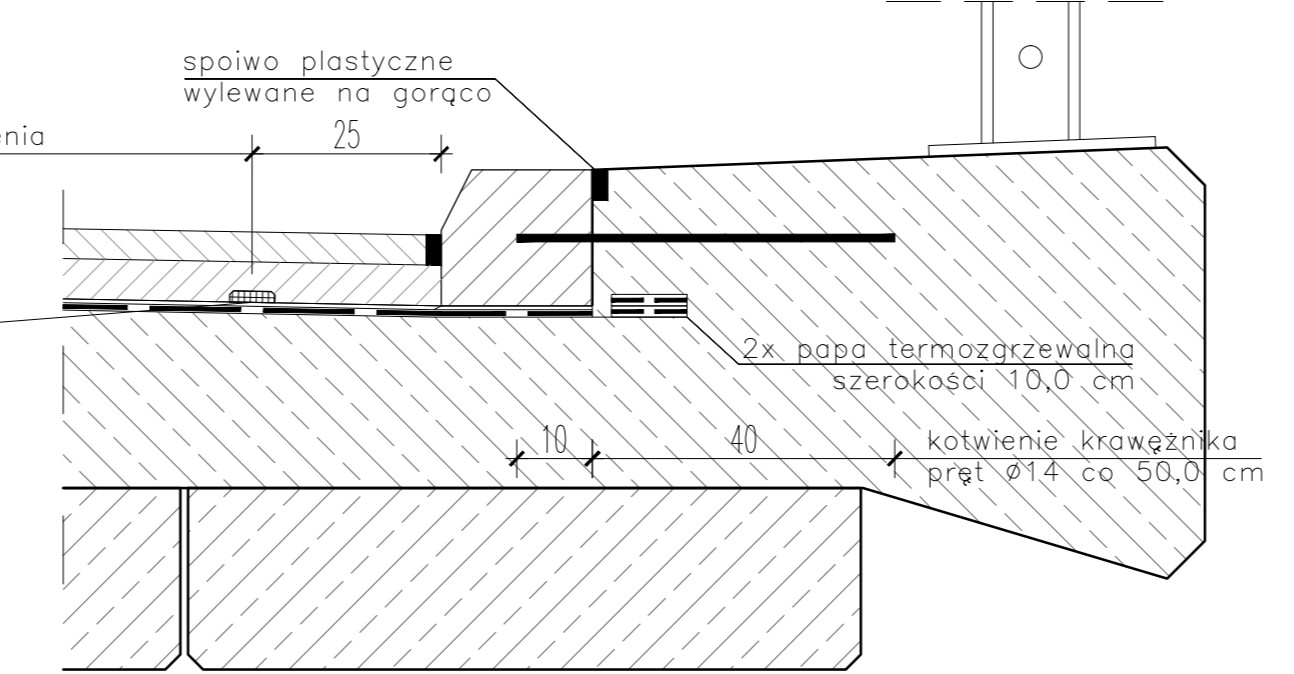

DETAL 4: odwodnienie nawierzchni bitumicznej

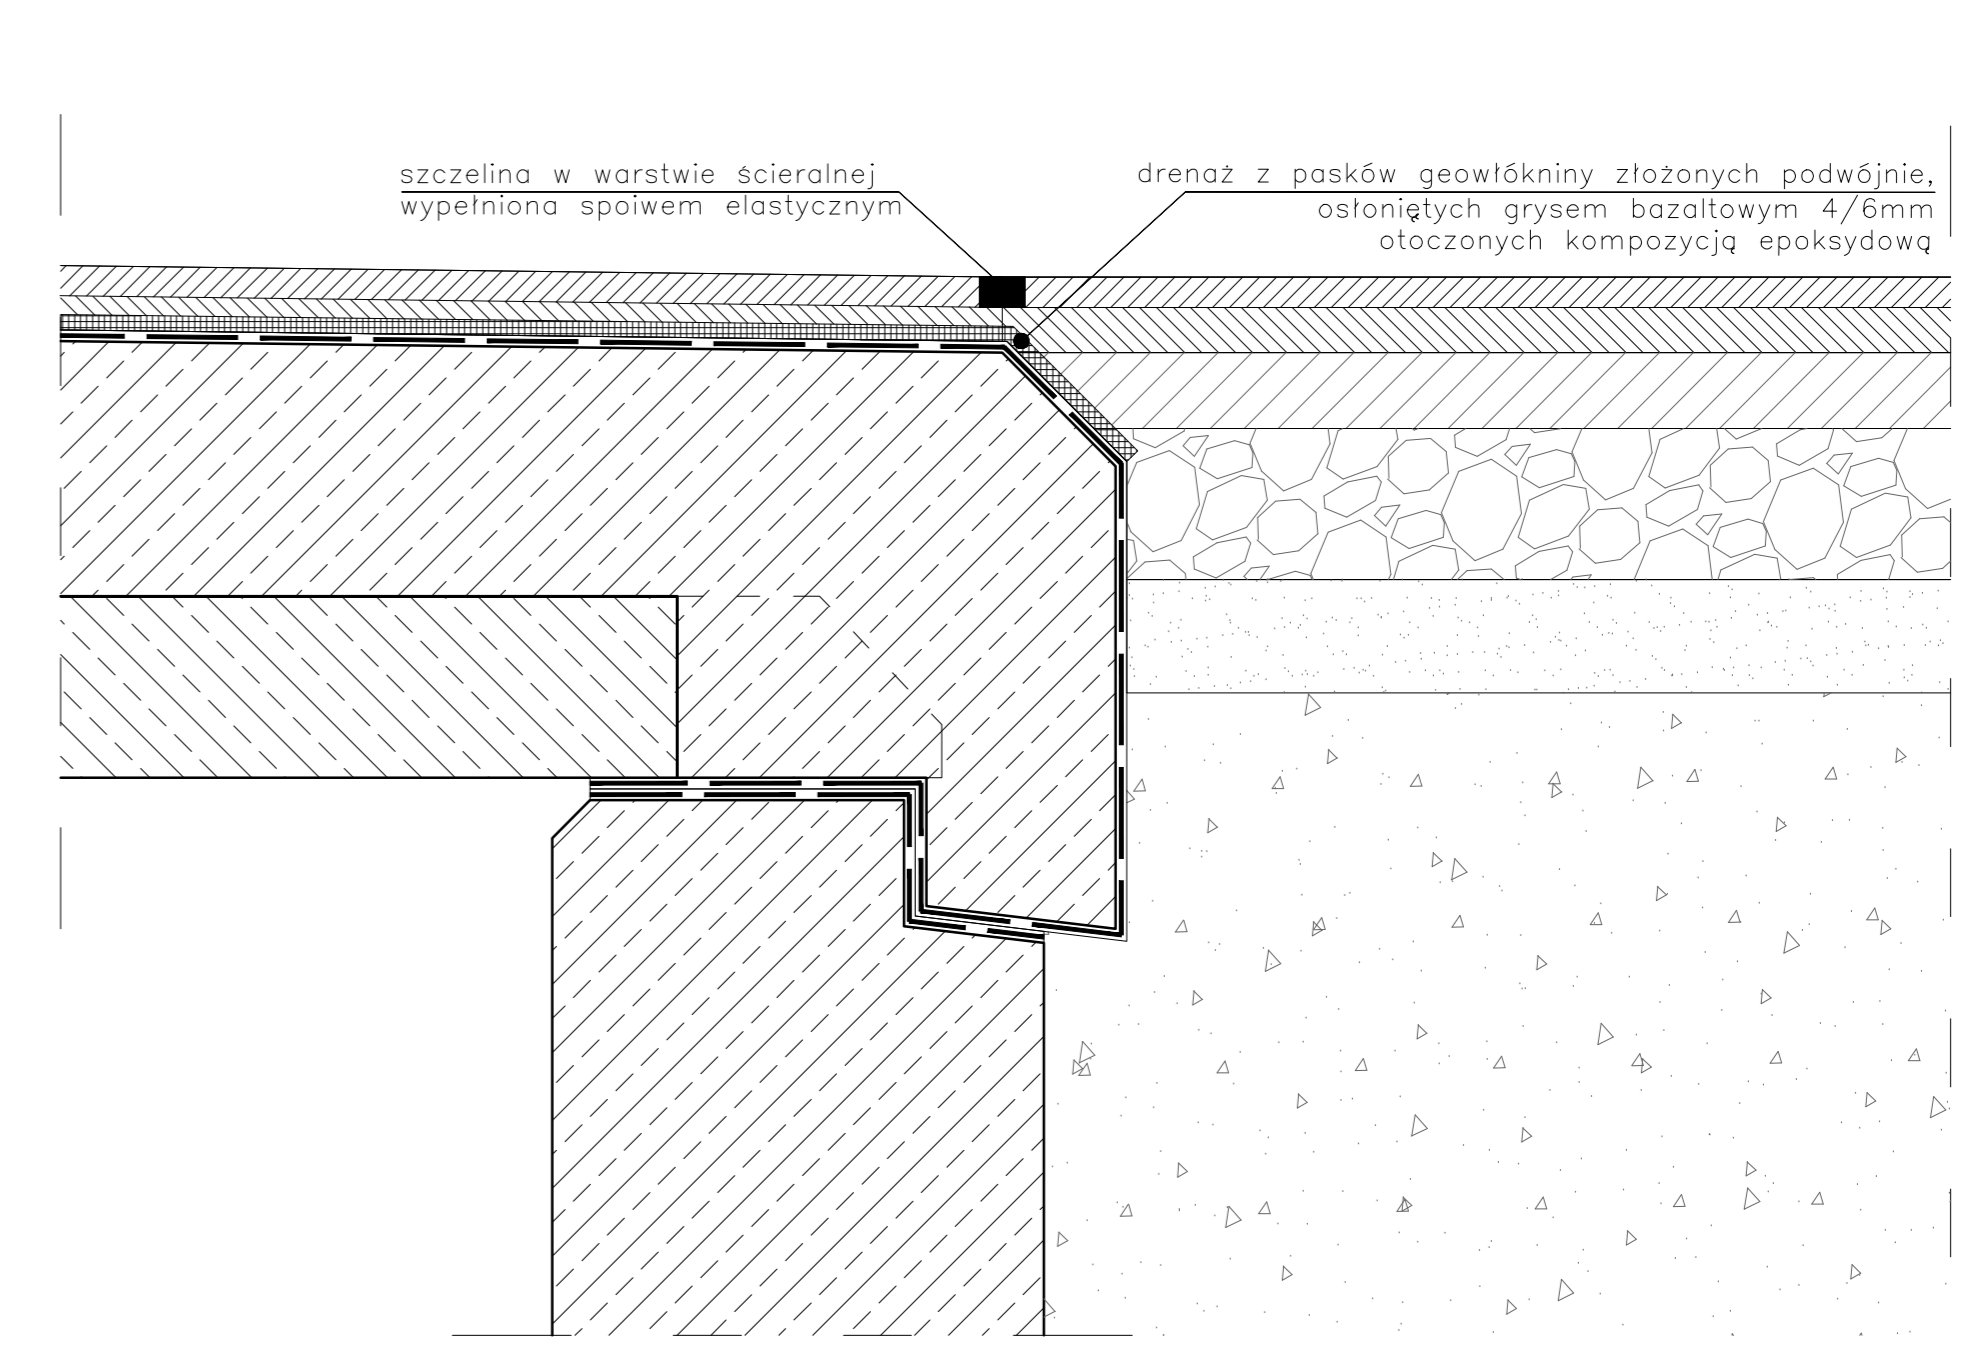


DETAL 3: chodnik nadługości skrzydełka

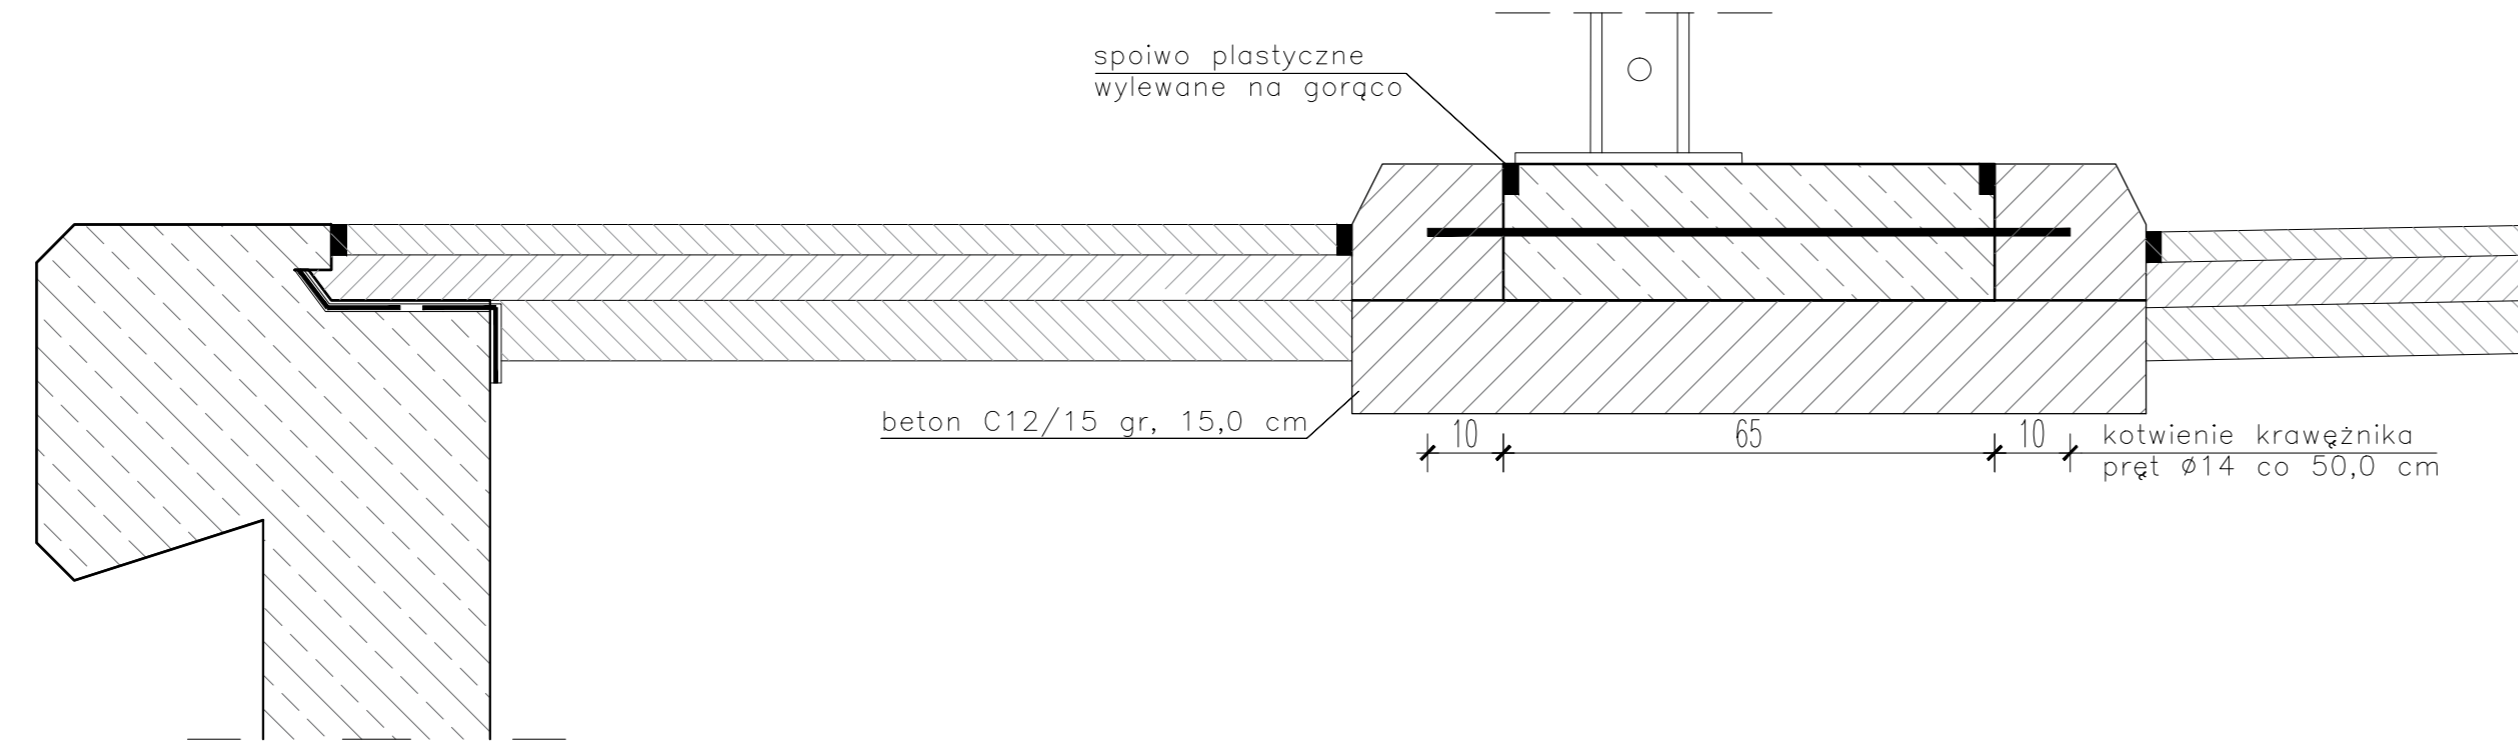

BETON C30/37  
STAL A-IIIIN /RB500W/  
podkład betonowy:  
BETON C12/15

UWAGI:

- ROZPATRYWAĆ ŁĄCZNIE Z OPISEM TECHNICZNYM
- Ewentualne wątpliwości dotyczące wykonania konstrukcji obiektu zgodnie z dokumentacją zgłosić przed rozpoczęciem robót projektantowi.
- WSZELKIE PRACE WYKONYWAĆ ZGODNIE ZE SZTKĄ BUDOWLANĄ, ZASADAMI BHP ORAZ OBOWIĄZUJĄCYMI W POLSCE NORMAMI BUDOWLANymi I WYKONAWCZYMI.
- WSZYSTKIE MATERIAŁY UŻYTE DO REALIZACJI OBIEKTU MUSZĄ POSIADAĆ ATESY ŚWIERDZAJĄCE ICH PRZYDATNOŚĆ W BUDOWNICTWIE.
- ROBOTY PROWADZIĆ POD STAŁYM NADZOREM OSOBY UPRAWNIONEJ.
- W PRZYPADKU JAKICHKOLWIEK WĄTPLIWOŚCI POWSTAŁYCH W TRAKCIE BUDOWY, NALEŻY POWIADOMIĆ PROJEKTANTA ORAZ NADZÓR AUTORSKI.

 Anna Ceynowa OLSZTYN, ul. Elbińska 125 OLSZTYN, ul. Koszalińska 10/12 tel. 89 542 91 34, ppakon@fst.pl		BRANŻA: KONSTR.
PRACOWNIA PROJEKTOWA		SKALA: 1:10
OBIEKT: MOST W JEZIORANACH	ADRES: dz. nr 6, 129, 125/9, obr. 1; m. Jeziorany	NR RYS.: K - 8
RYSUNEK: DETALE		
INWESTOR: Gmina Jeziorany, pl. Zamkowy 4, 11-320 Jeziorany		
PROJEKTANT: mgr inż. Wiktor Łożyński		Upr.bud.nr: 42/79/OL
SPRAWDZAJĄCY: mgr inż. Jacek Świąconek		Upr.bud.nr: W/0124/PROK/04
OPRACOWAŁ: mgr inż. Mateusz Tur		Upr.bud.nr:
PRAWA AUTORSKIE ZASTRZEŻONE		