


PRZEKRÓJ A-A SKALA 1:50

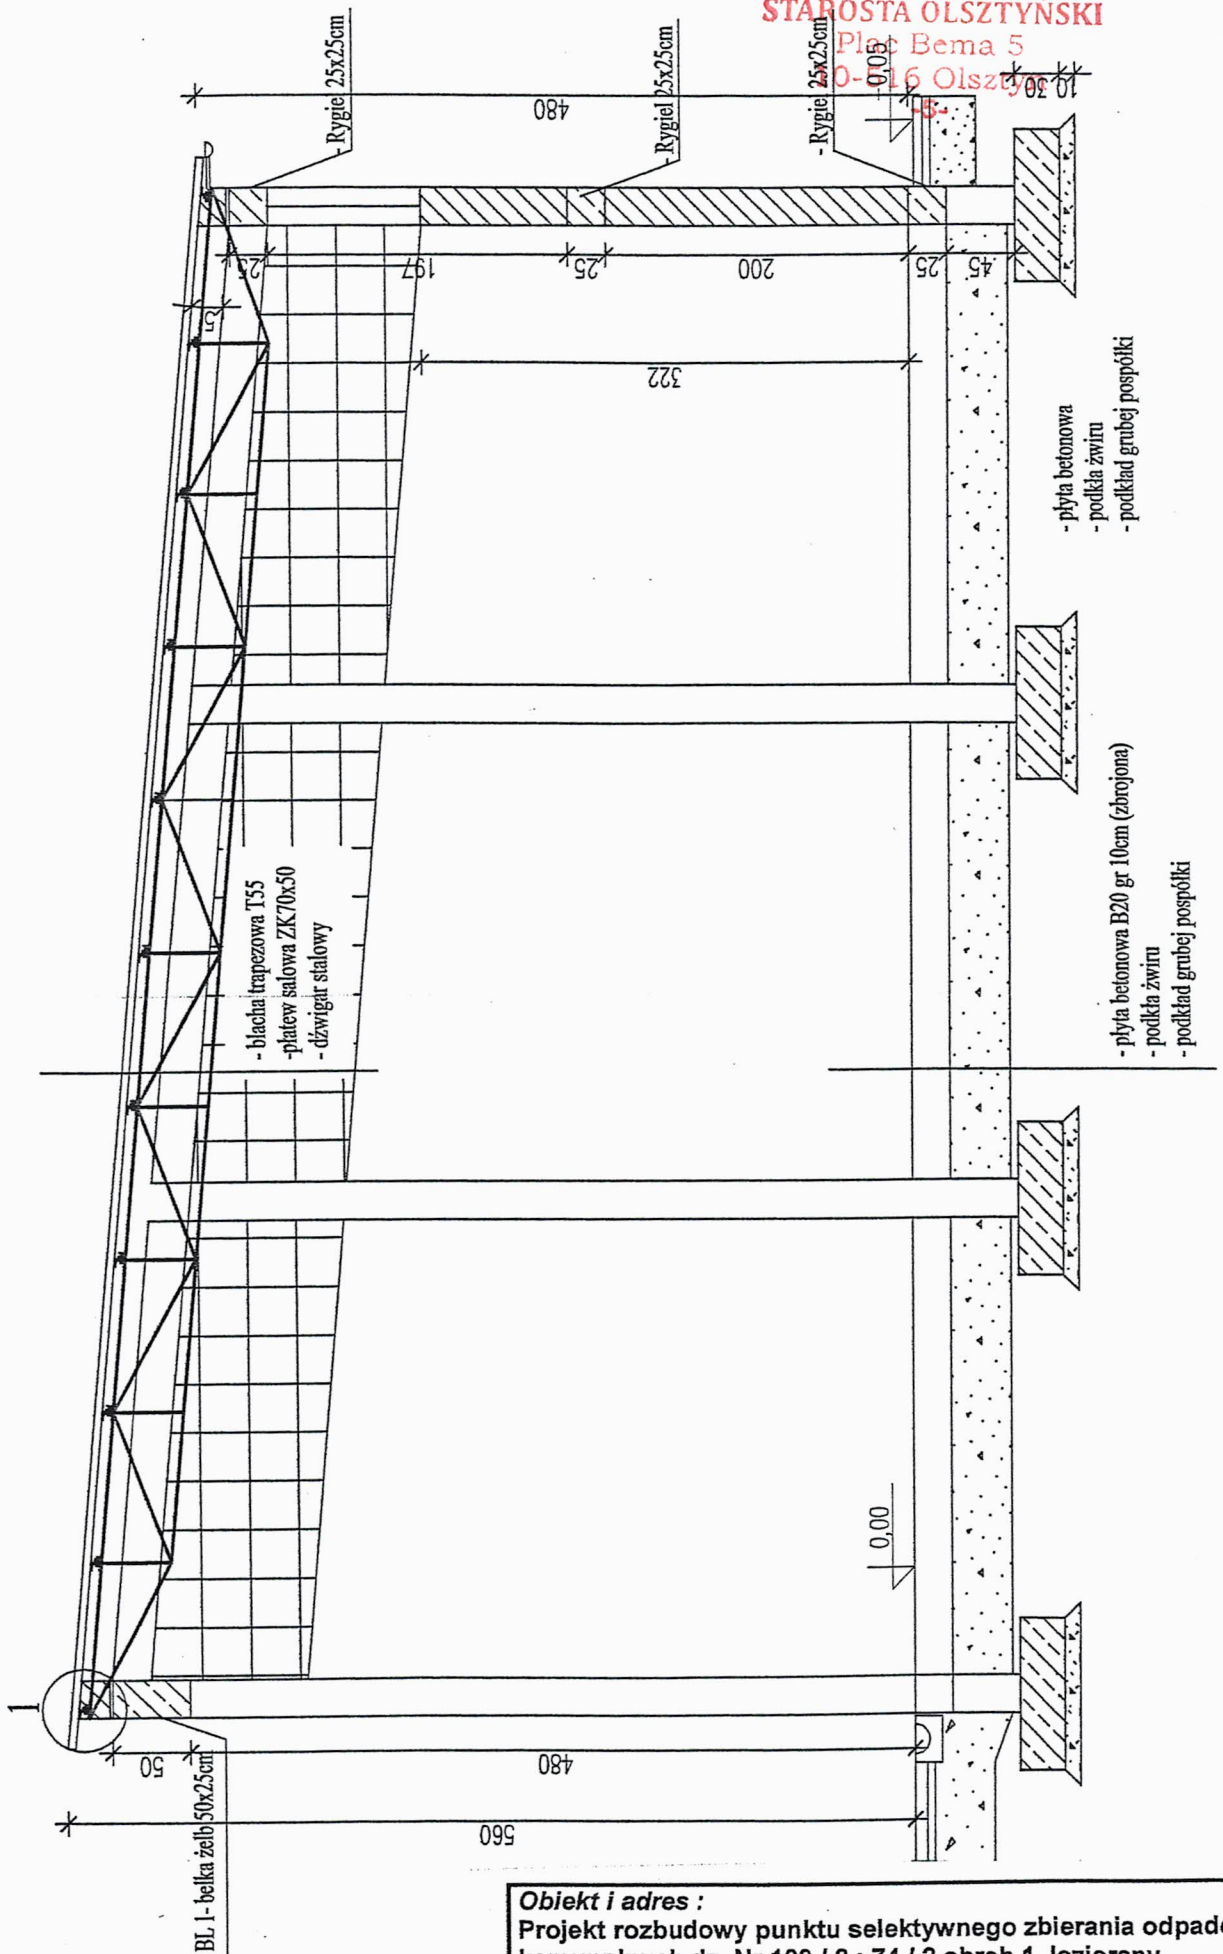

Obiekt i adres : Projekt rozbudowy punktu selektywnego zbierania odpadów komunalnych dz. Nr 100 / 2 ; 74 / 2 obręb 1 Jeziorany		
Przedmiot : Boks 1: przekrój A-A		Skala: 1:50
Rys.nr 3	Projektował : mgr inż. Andrzej JUSZCZYŃSKI Upr. Nr 83/94/OI	Stadium: PRO
Data :	Opracował : § 5 ust. 1, § 6 ust. 1 i 2, § 7 § 13 ust. 1 pkt 2	Branża: