



21

STAROSTA OLSZTYŃSKI  
Plac Bema 5  
10-516 Olsztyn  
-5-

ELEWACJA BOCZNA 2 SKALA 1:100

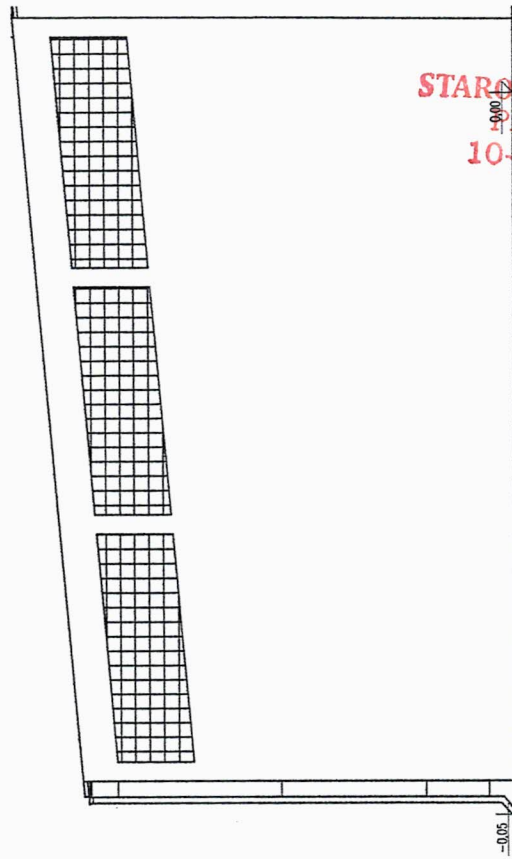

ELEWACJA BOCZNA 1 SKALA 1:100

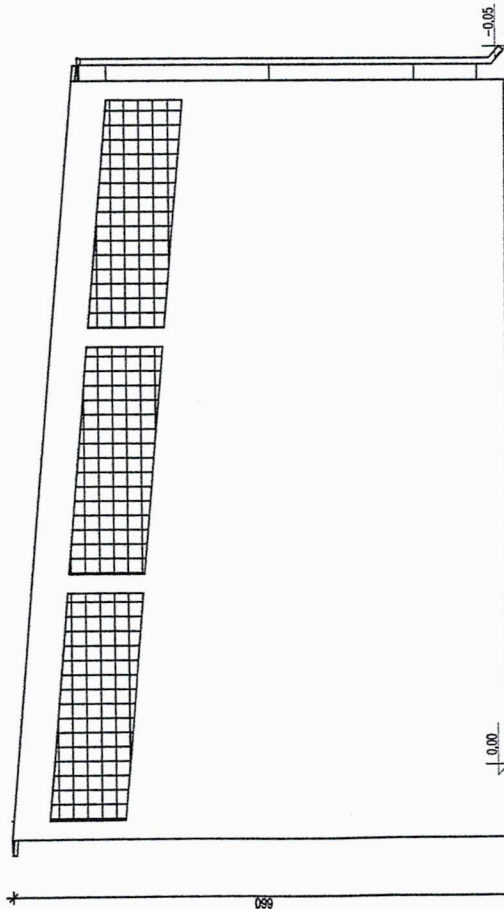

<b>Obiekt i adres :</b> Projekt rozbudowy punktu selektywnego zbierania odpadów komunalnych dz. Nr 100 / 2 ; 74 / 2 obręb 1 Jeziorany	
<b>Przedmiot :</b> Boks 1: elewacja boczna 1, boczna 2	<b>Skala:</b> 1:100
<b>Rys.nr 5</b>	<b>Projektował :</b> mgr inż. Andrzej JUSZCZYK Lipr. Nr 83/94/OL
<b>Data :</b>	<b>Opracował :</b> § 5 ust. 1, § 6 ust. 1 i 2, § 13 ust. 1 pkt 2
<b>Stadium:</b> PRO	
<b>Branża:</b>	

