


MAPA DO CELÓW PROJEKTOWYCH

Skala 1:500

stan aktualny na dzień 29.11.2016r.
 REPRODUKCJA WZBRONIONA

Ozn. kanc: GD-ZGK.6642.14890.2016
 Woj: warmińsko-mazurskie
 Powiat: olsztyński
 Miasto: Jeziorany
 Obręb: Miasto Jeziorany 1
 Arkusz: 7.2.12.19.06.3.3
 Działka nr.: 100/2, 74/2

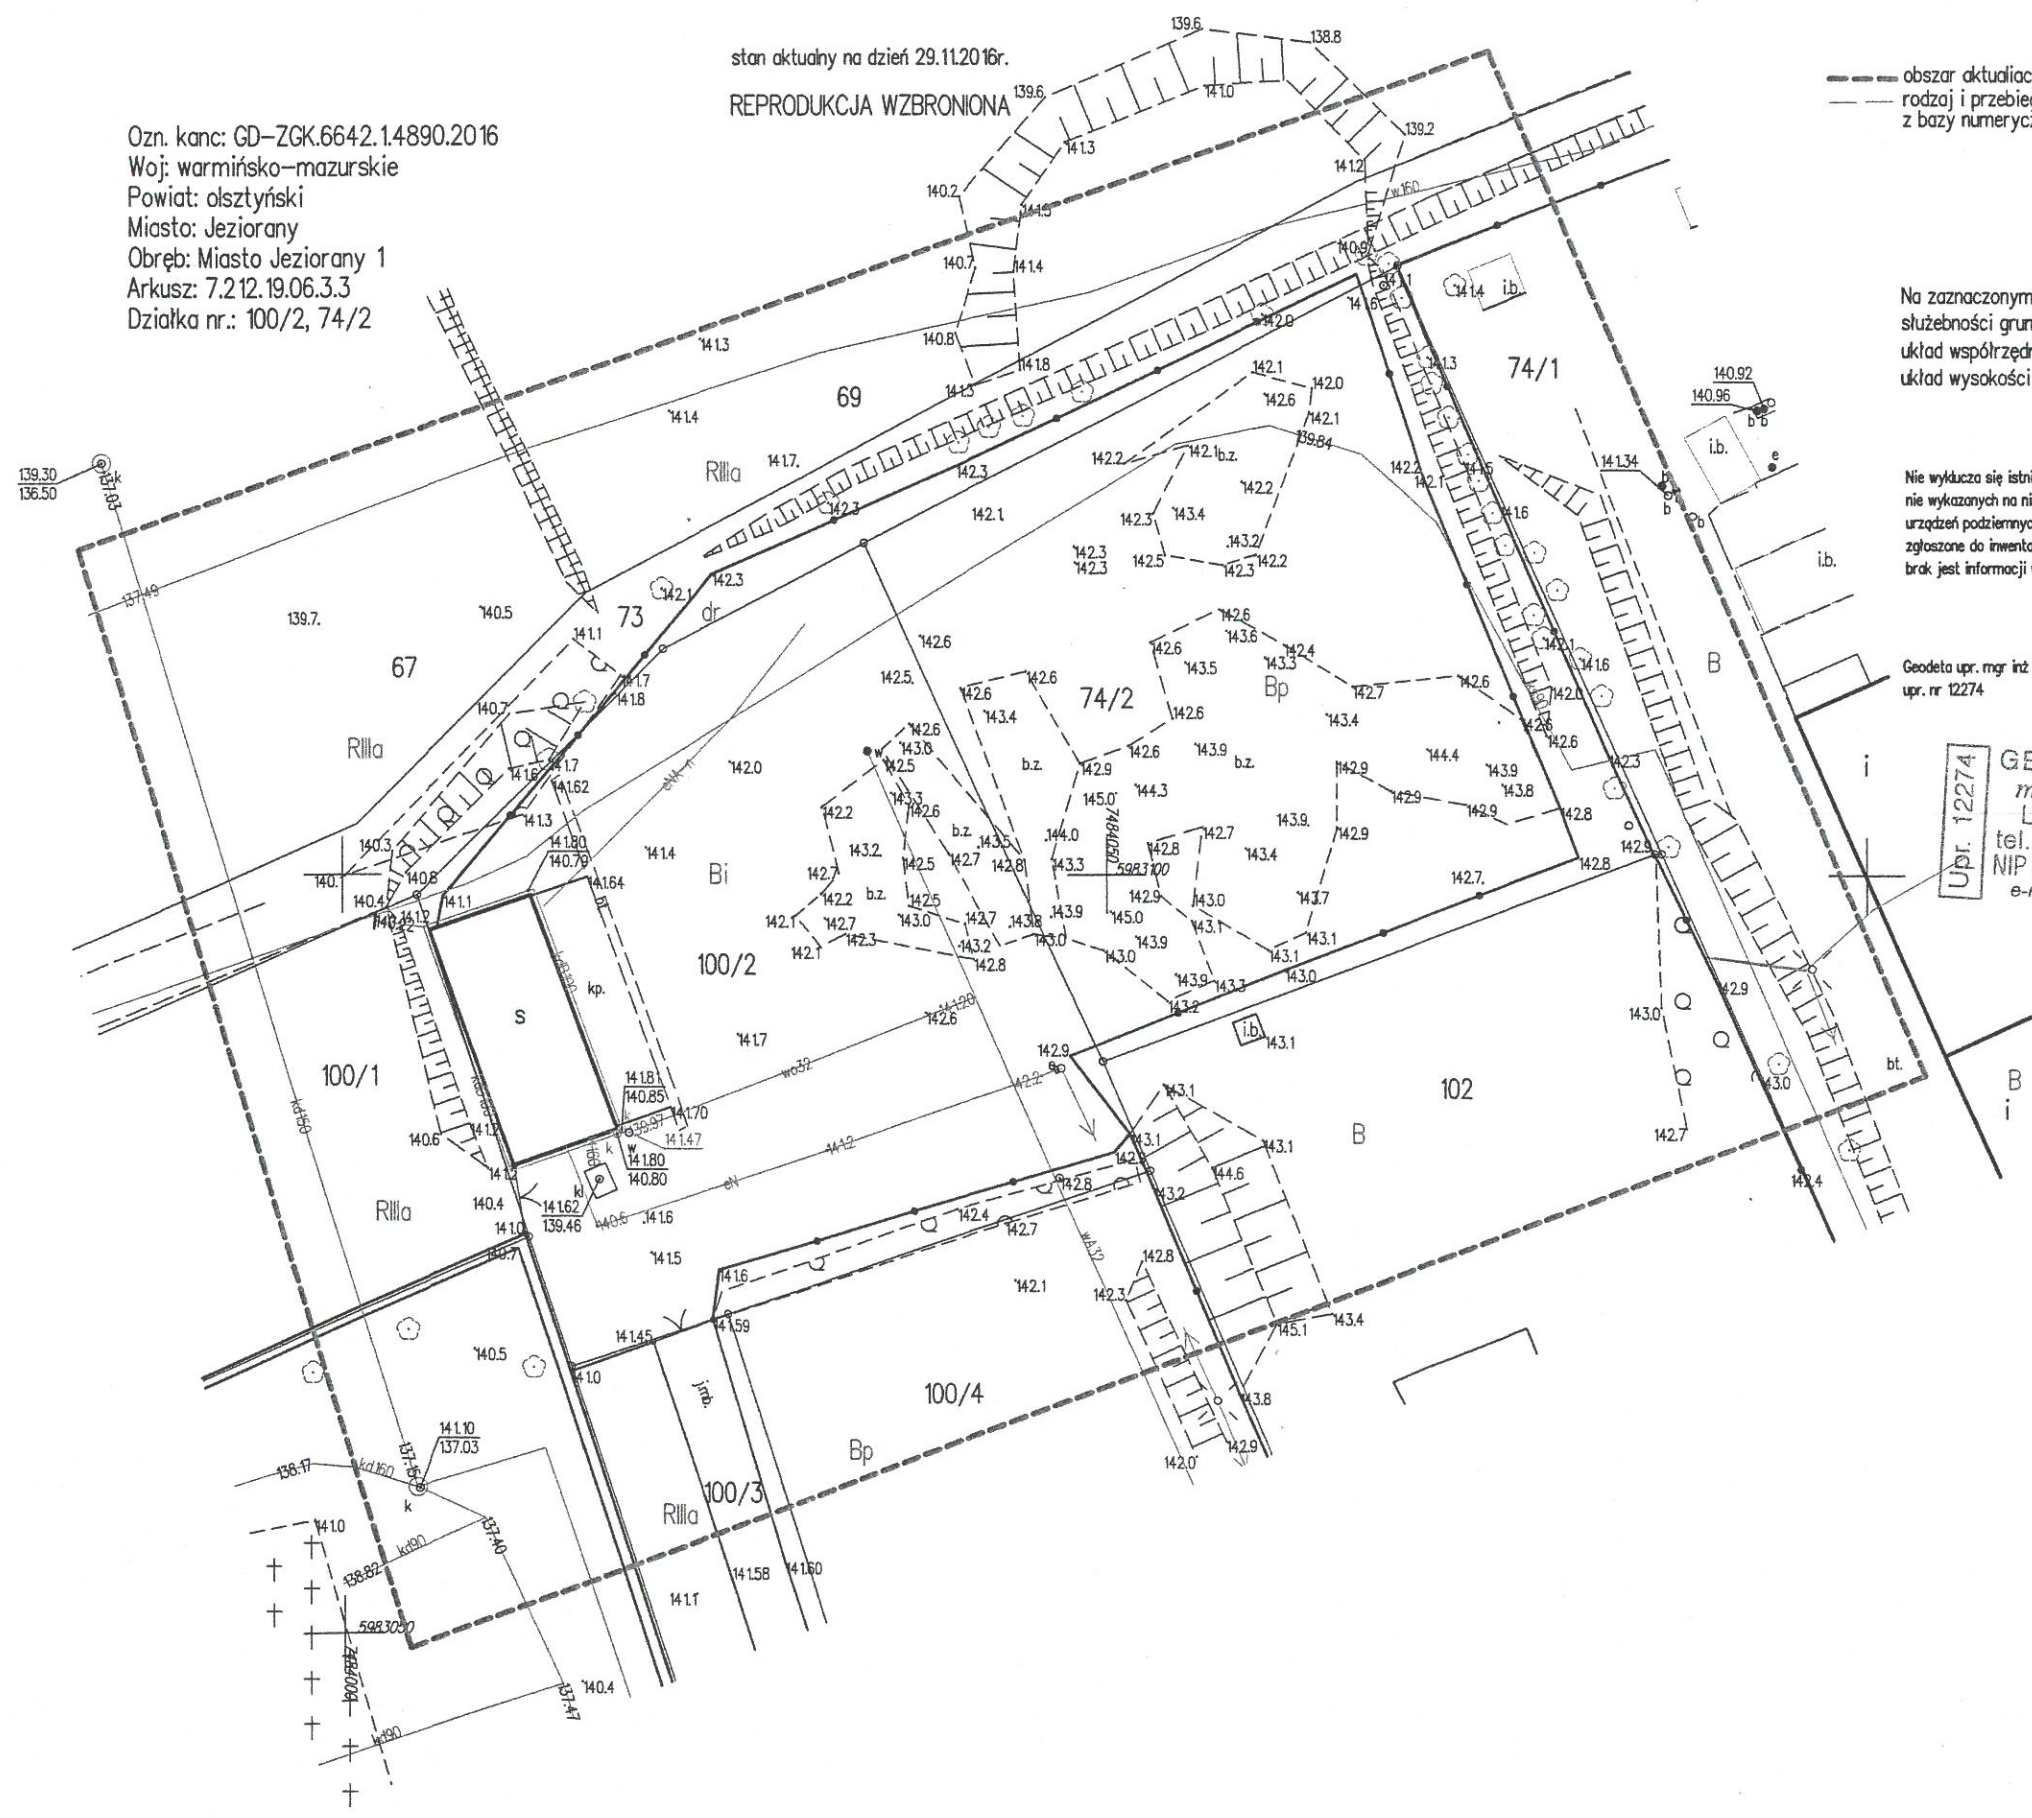

--- obszar aktualności terenowej
 — rodzaj i przebieg użytków określono z bazy numerycznej Ewmapy

Na zaznaczonym obszarze nie badano
 służebności gruntowych
 układ współrzędnych "2000"
 układ wysokości Kransztadt "86"

Nie wyklucza się istnienia w terenie innych
 nie wykazanych na niniejszej mapie
 urządzeń podziemnych, które nie były
 zgłoszone do inwentaryzacji lub o których
 brak jest informacji w instytucjach branżowych

Geodeta upr. mgr inż. Mirosław Włoch
 upr. nr. 12274

Upr. 12274
GEODETA UPRAWNIONY
 mgr inż. Mirosław Włoch
 Lutry 47A, 71-311 Kolno
 tel. 50 154 60 03, 0897 162 125
 NIP 742-127-88-77, REG. 510395251
 e-mail: miroslaw.wloch@gmail.com



Organ prowadzący punktowy zasób geodezyjny i kartograficzny		STAROSTA OLSZTYŃSKI
Identyfikatory ewidencyjne materiału zasobu - operatu technicznego		P.2814. 2016. 4690
Data wpisania operatu technicznego do ewidencji materiałów zasobu		22 GRU. 2016
Imię, nazwisko i podpis osoby reprezentującej organ		<i>Dariusz Juszczyk</i> inspektor w Wydziale Geodezji

ZA ZGODNOŚĆ
 Z ORYGINAŁEM

mgr inż. Andrzej JUSZCZYK
 Upr. Nr 83/94/OL
 § 5 ust. 1, § 6 ust. 1/2, § 7
 § 13 ust. 1 pkt 2