


SCHEMAT KONSTRUKCJI DACHU SKALA 1:100

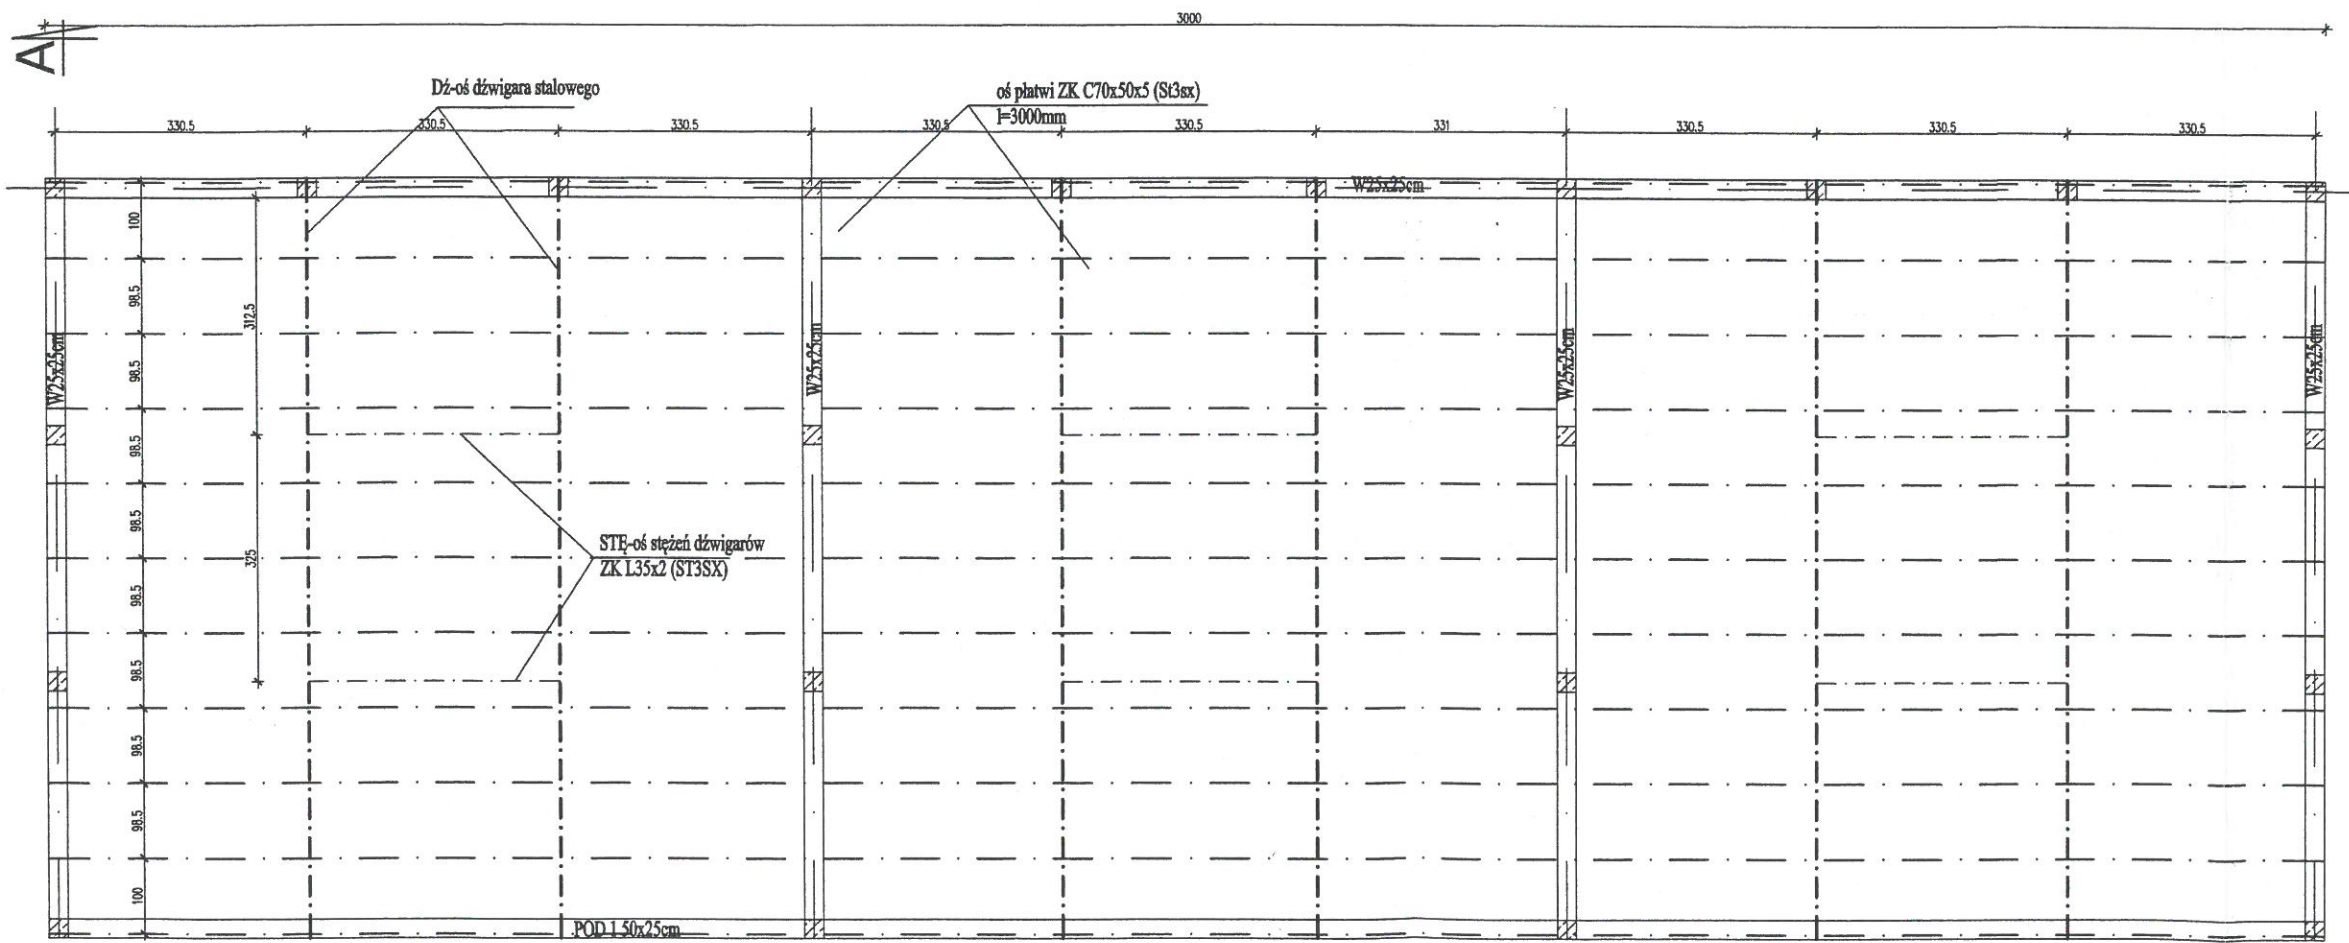

Obiekt i adres : Projekt rozbudowy punktu selektywnego zbierania odpadów komunalnych dz. Nr 100 / 2 ; 74 / 2 obręb 1 Jeziorany		Skala:1:100
Przedmiot : Boks 1: schemat konstrukcji dachu		mgr inż. Andrzej JUSZCZYK
Rys.nr 7	Projektował : <i>[Signature]</i>	Stadium:PRO
Data :	Opracował : <i>[Signature]</i>	Branża: