


ZAŁĄCZNIK NR 1
DO UCHWAŁY NR
RADY MIEJSKIEJ
W JEZIORANACH
Z DNIA R.

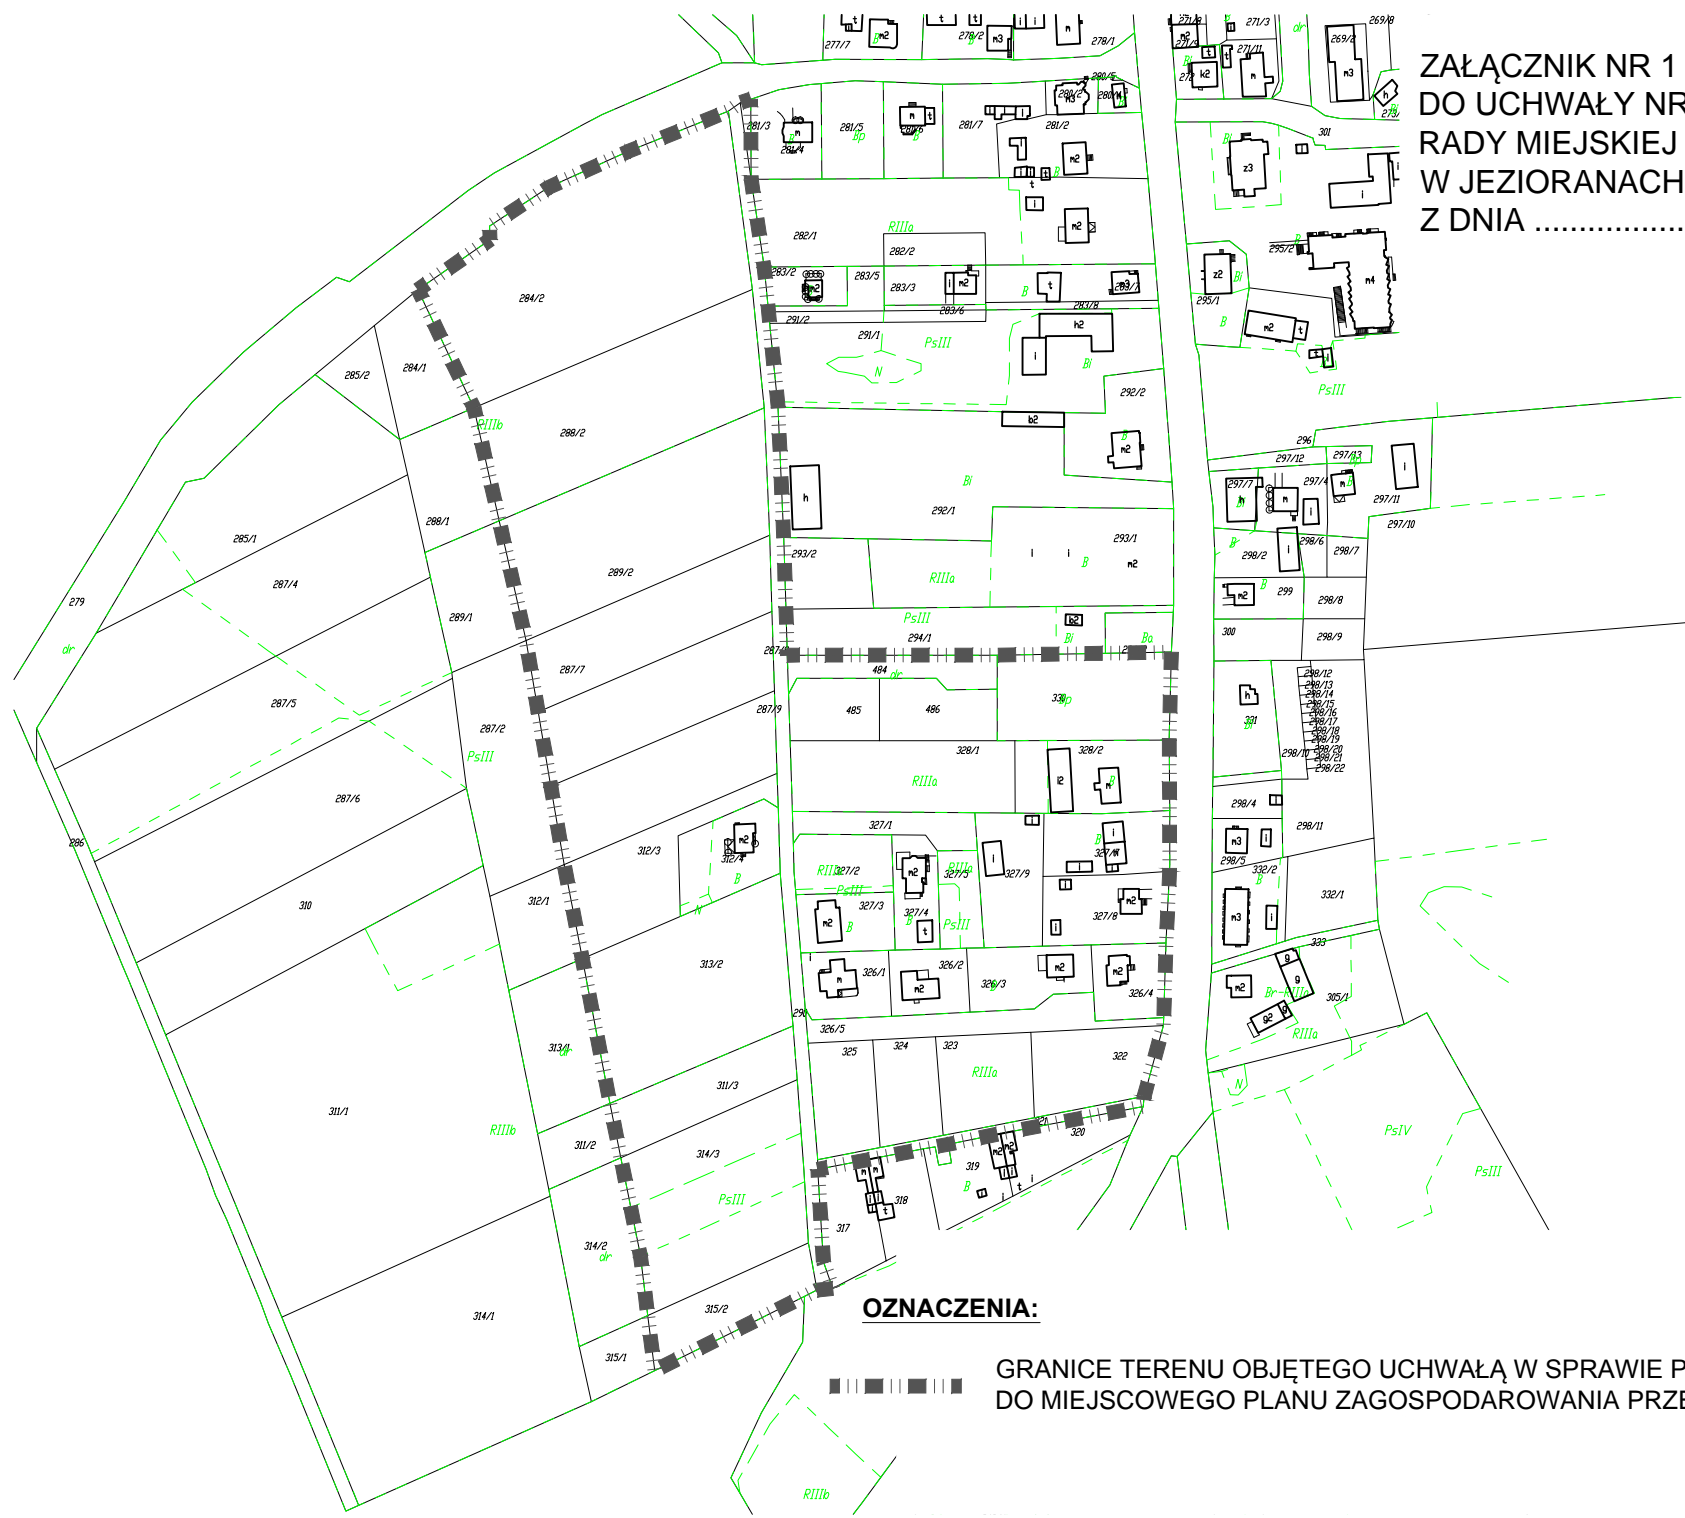

OZNACZENIA:



GRANICE TERENU OBJĘTEGO UCHWAŁĄ W SPRAWIE PRZYSTĄPIENIA
DO MIEJSCOWEGO PLANU ZAGOSPODAROWANIA PRZESTRZENNEGO