

**w sprawie przystąpienia do sporządzenia miejscowego planu zagospodarowania
przestrzennego miasta Jeziorany dla terenu położonego w rejonie ul. Parchimowicza
i ul. Barczewskiej**

Na podstawie art. 18 ust. 2 pkt 5) ustawy z dnia 8 marca 1990 roku o samorządzie gminnym (tj. Dz.U. z 2018 r. poz. 994 z późniejszymi zmianami) oraz art. 14 ustawy z dnia 27 marca 2003 roku o planowaniu i zagospodarowaniu przestrzennym (tj. Dz.U. z 2018 r. poz. 1945) Rada Miejska Jeziorany uchwala, co następuje:

§ 1. Przystępuje się do sporządzenia miejscowego planu zagospodarowania przestrzennego miasta Jeziorany dla terenu położonego w rejonie ul. Parchimowicza i ul. Barczewskiej.

§ 2. Granice planu określa załącznik graficzny Nr 1 do uchwały.

§ 3. Wykonanie uchwały powierza się Burmistrzowi Jezioran.


§ 4. Uchwała wchodzi w życie z dniem jej podjęcia.

Przewodniczący Rady Miejskiej

Bogusław Wierzbicki



**ZAŁĄCZNIK NR 1
DO UCHWAŁY NR IV/29/19
RADY MIEJSKIEJ JEZIORANY
Z DNIA 26 LUTEGO 2019 R.**

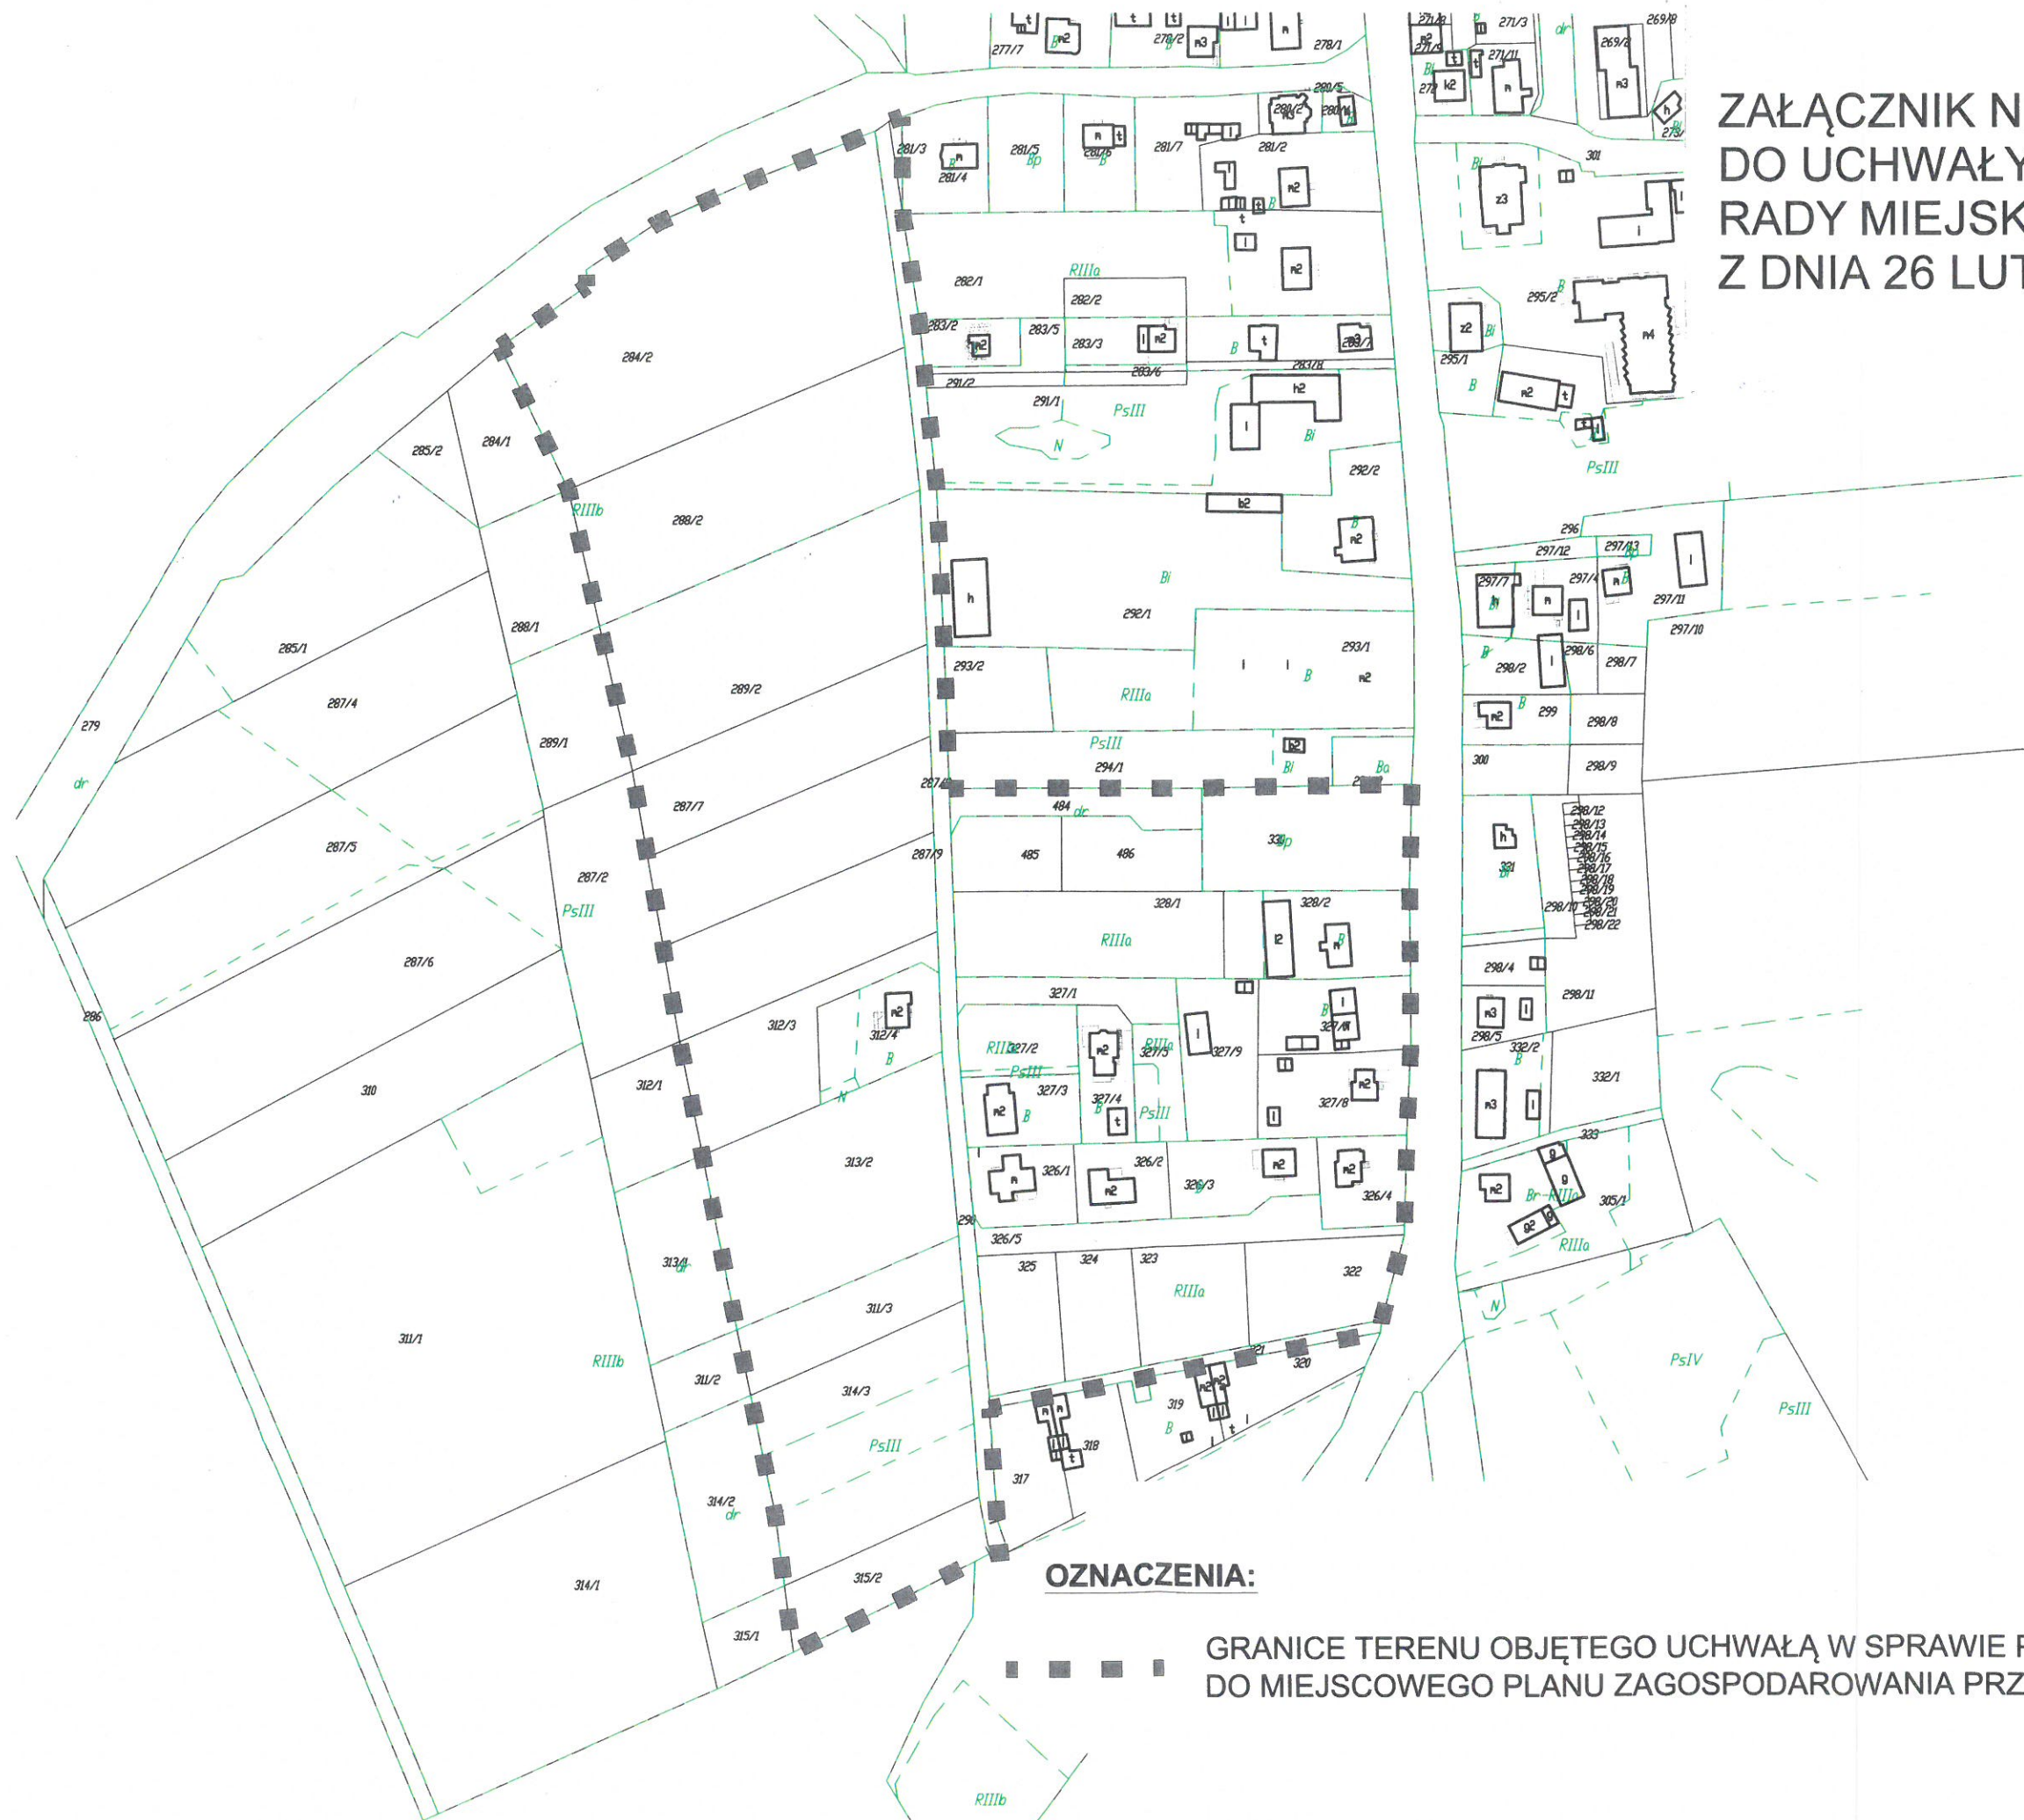

OZNACZENIA:



GRANICE TERENU OBJĘTEGO UCHWAŁĄ W SPRAWIE PRZYSTĄPIENIA
DO MIEJSCOWEGO PLANU ZAGOSPODAROWANIA PRZESTRZENNEGO