


miasto Jeziorany, ul. 1 Maja dz. 51/1 zUT nr 5.A.3

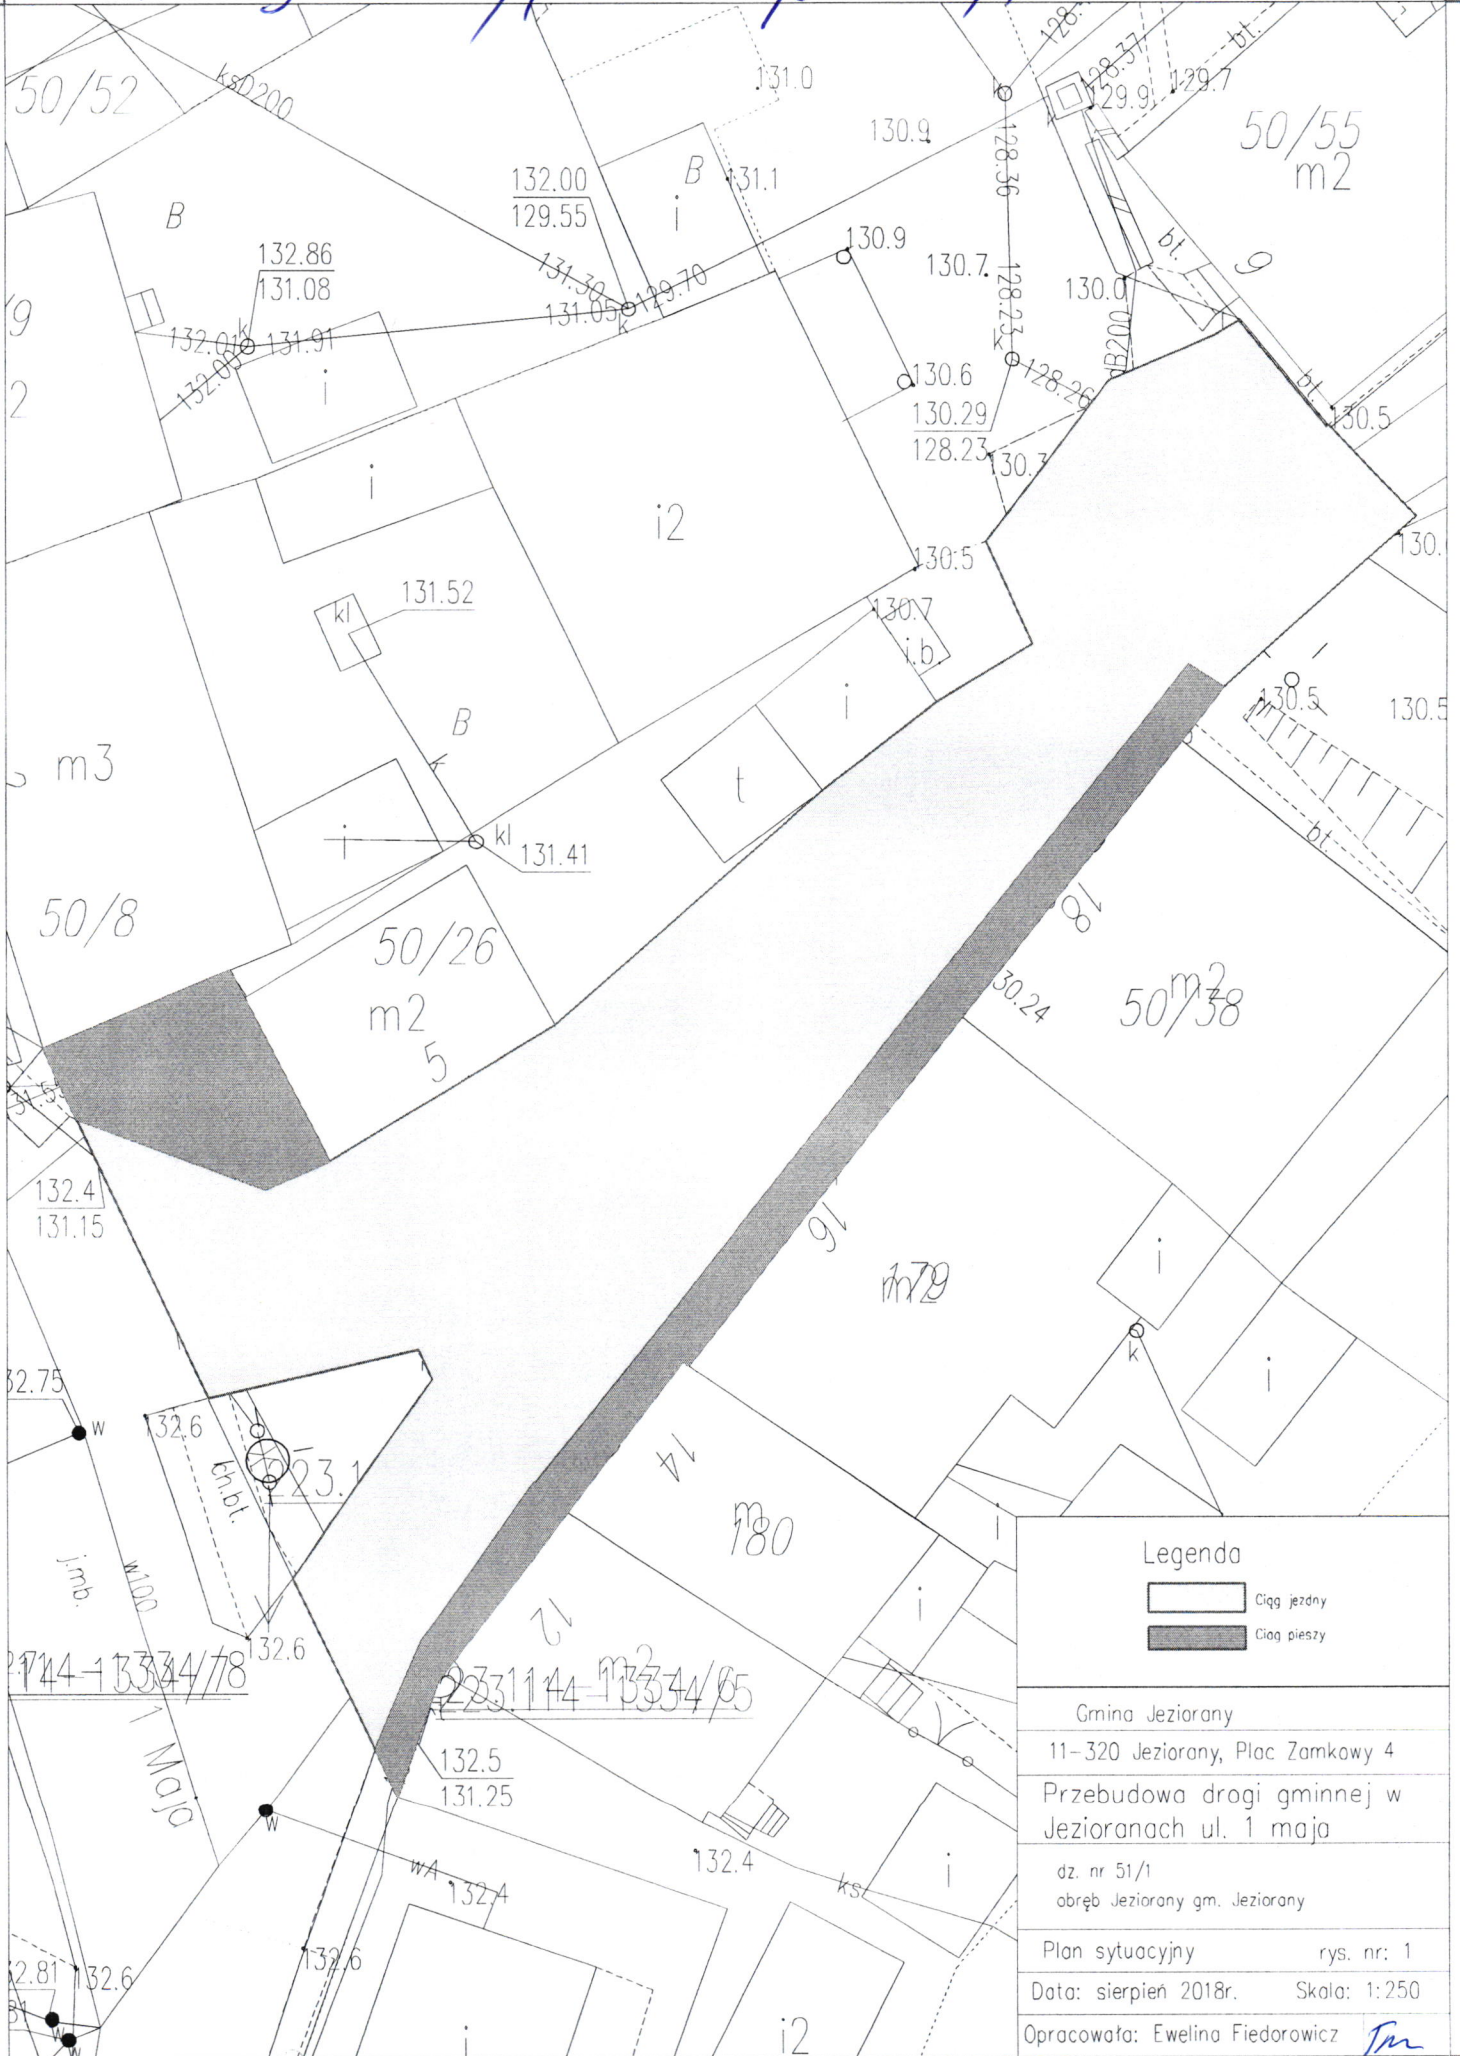

Legenda	
	Ciąg jezdny
	Ciąg pieszy
Gmina Jeziorany	
11-320 Jeziorany, Plac Zamkowy 4	
Przebudowa drogi gminnej w Jezioranach ul. 1 maja	
dz. nr 51/1 obręb Jeziorany gm. Jeziorany	
Plan sytuacyjny	rys. nr: 1
Data: sierpień 2018r.	Skala: 1:250
Opracowała: Ewelina Fiedorowicz	