


miasto Jeziorany, ul. 1 Maja dz. 51/1 part nr 5. B.4

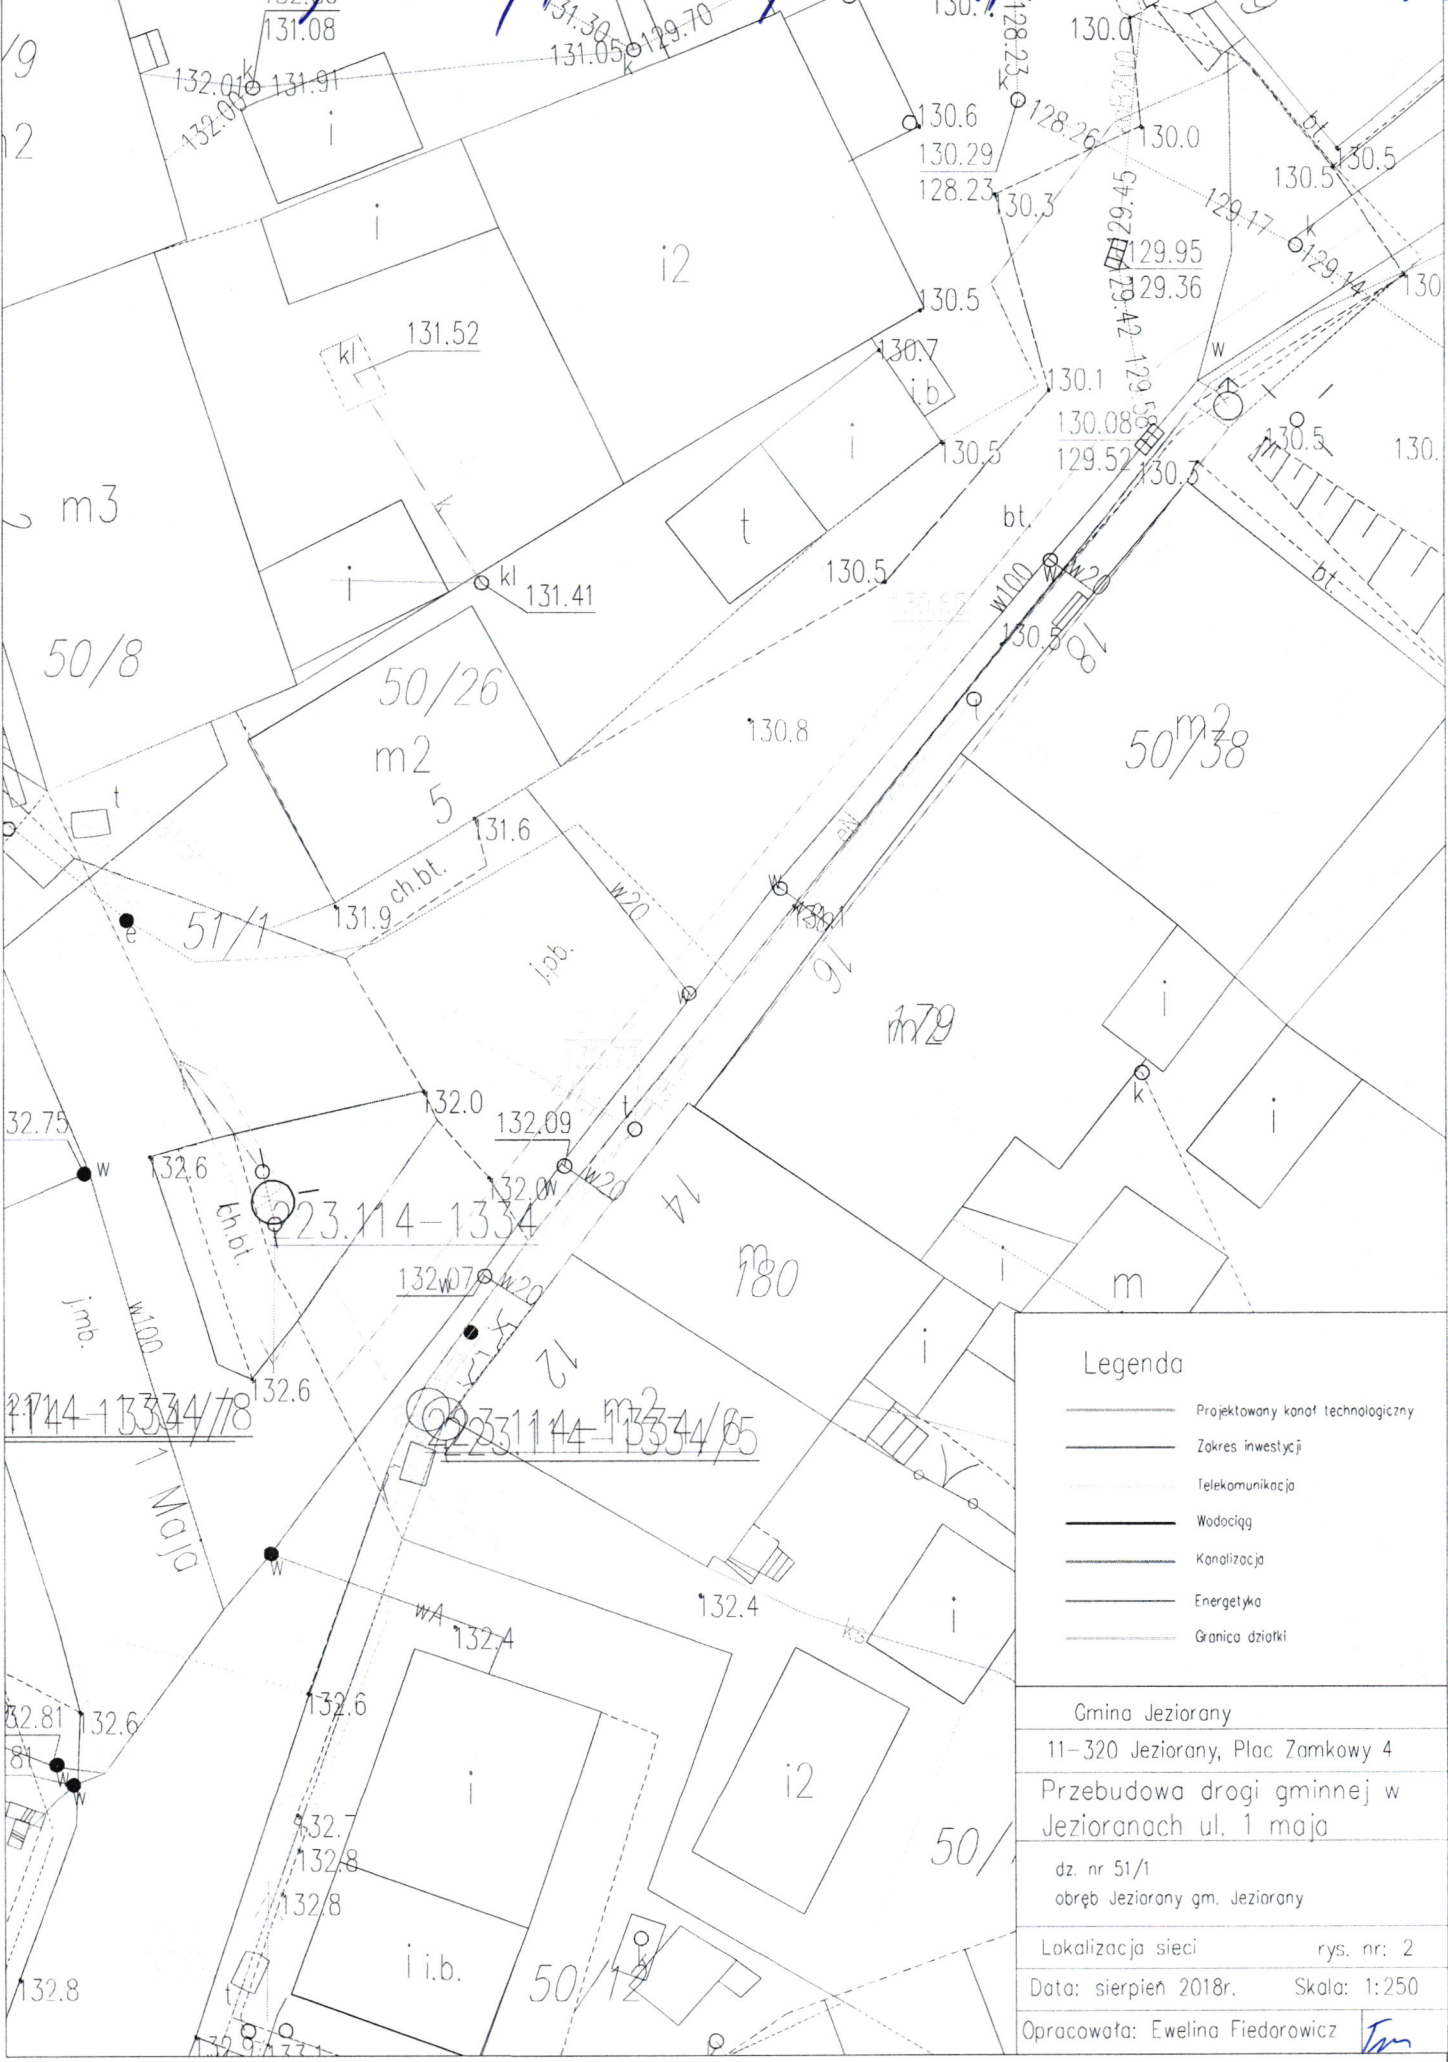

| Legenda |                                   |
|---------|-----------------------------------|
|         | Projektowany kanał technologiczny |
|         | Zakres inwestycji                 |
|         | Telekomunikacja                   |
|         | Wodociąg                          |
|         | Kanalizacja                       |
|         | Energetyka                        |
|         | Granica działki                   |

|   |              |
|---|--------------|
| Gmina Jeziorany                                   |              |
| 11-320 Jeziorany, Plac Zamkowy 4                  |              |
| Przebudowa drogi gminnej w Jezioranach ul. 1 maja |              |
| dz. nr 51/1<br>obręb Jeziorany gm. Jeziorany      |              |
| Lokalizacja sieci                                 | rys. nr: 2   |
| Data: sierpień 2018r.                             | Skala: 1:250 |
| Opracowała: Ewelina Fiedorowicz                   |              |