


Redakcja ch. 526/2

Ref. 5.0.4 (CDEP)
odcinek - II

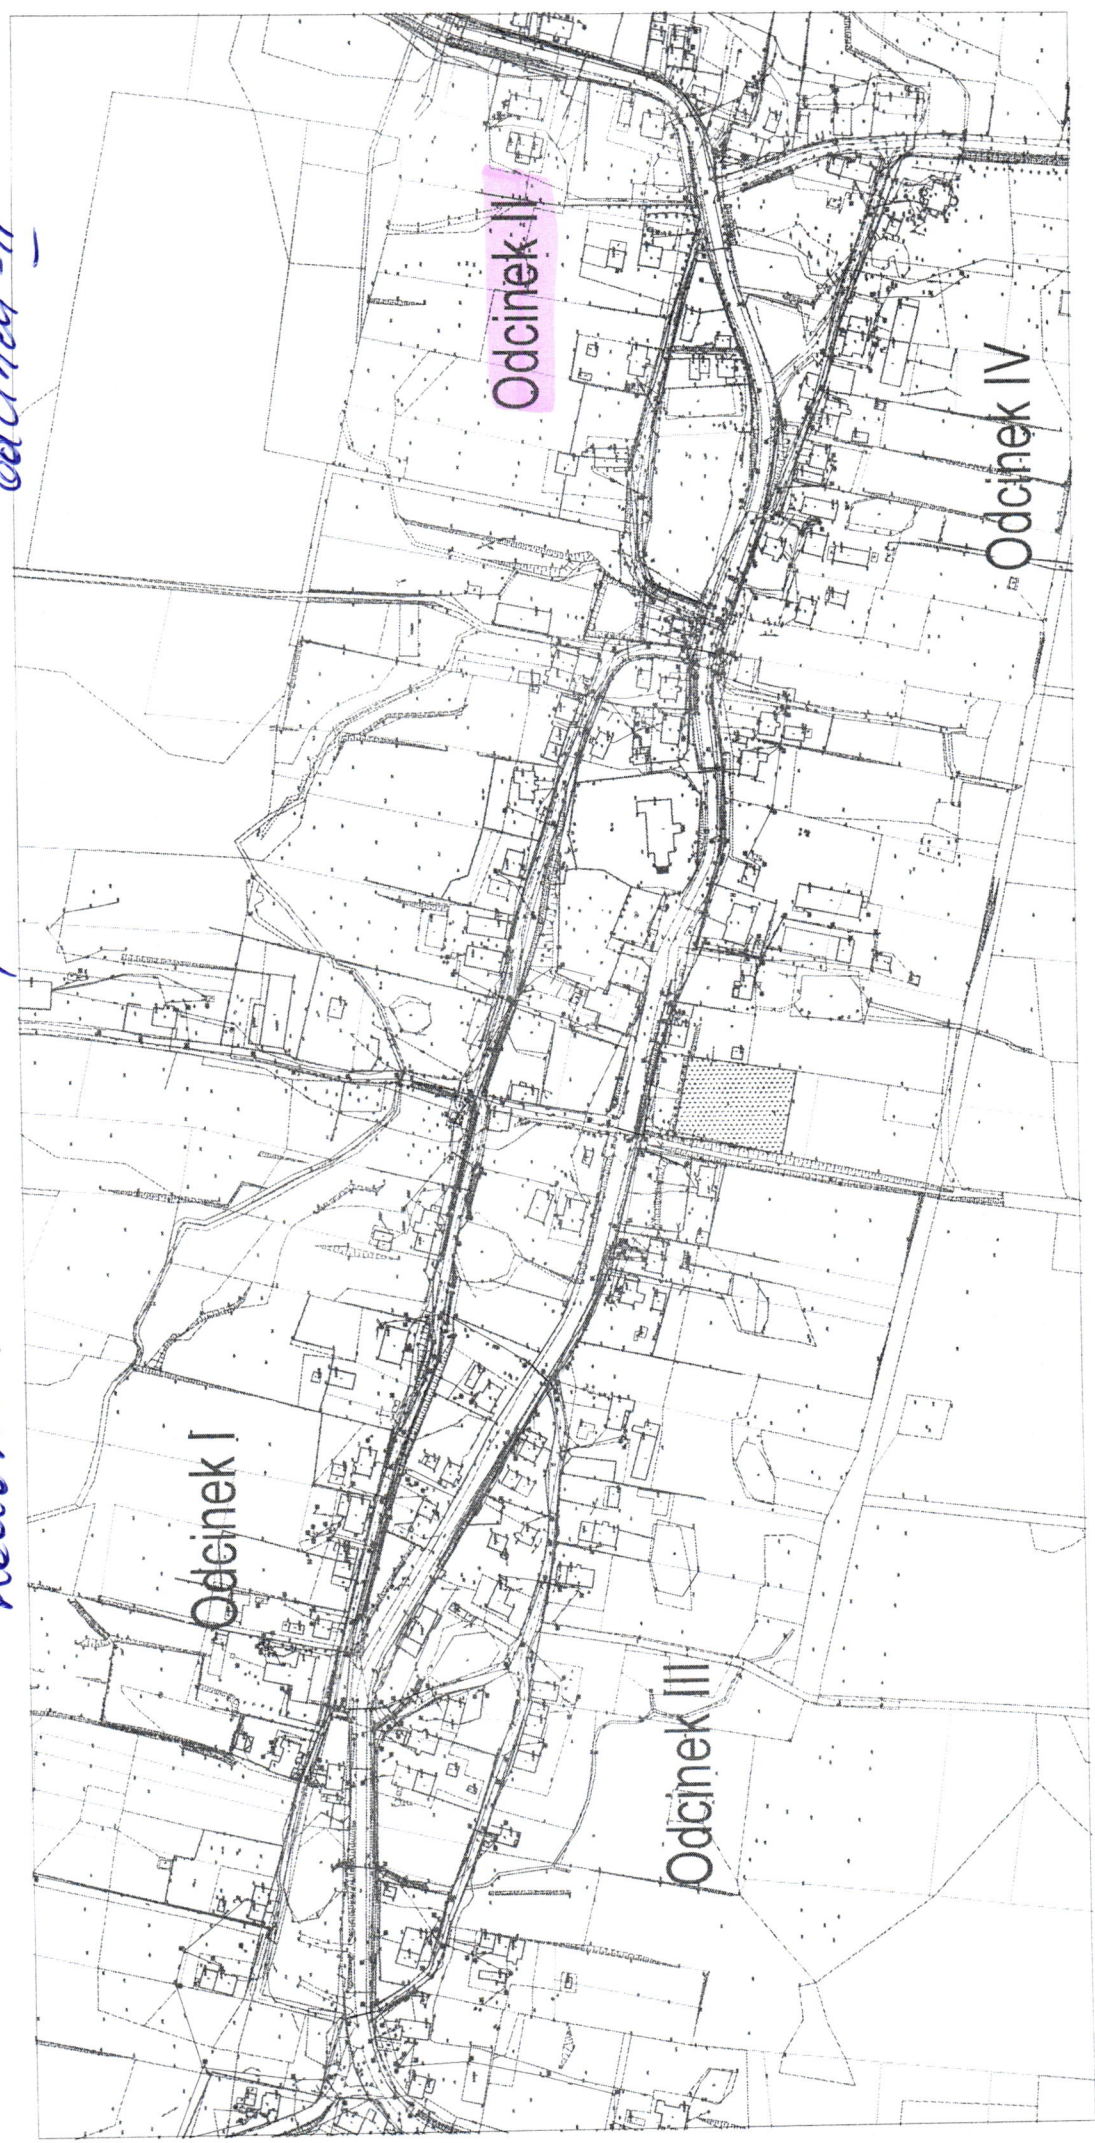

Specjalista ds.
budownictwa i drogowictwa
mgr inż. Ewelina Fiedorowicz