- punkty chronione

LEWOSTRONNA MATRYCA SYTUACYJNO-WYSOKOŚCIOWA

skala 1:500

Wykonana w 2010 roku przez :
Warmińskie Przedsiębiorstwo Geodezji
i Geoinformatyki Sp. z o.o. w Biskupcu

woj. warmińsko - mazurskie
Powiat - olsztyński
obręb: m. Jeziorany
obręb: Kolonia Jeziorany
Kerg : 2500-30/2010
Kerg : 2603-7/2010
Arkusz 1
Sekcje : 223.114. - 011.2, 011.4, 012.1, 012.3, 014.1, 014

- punkty chronione

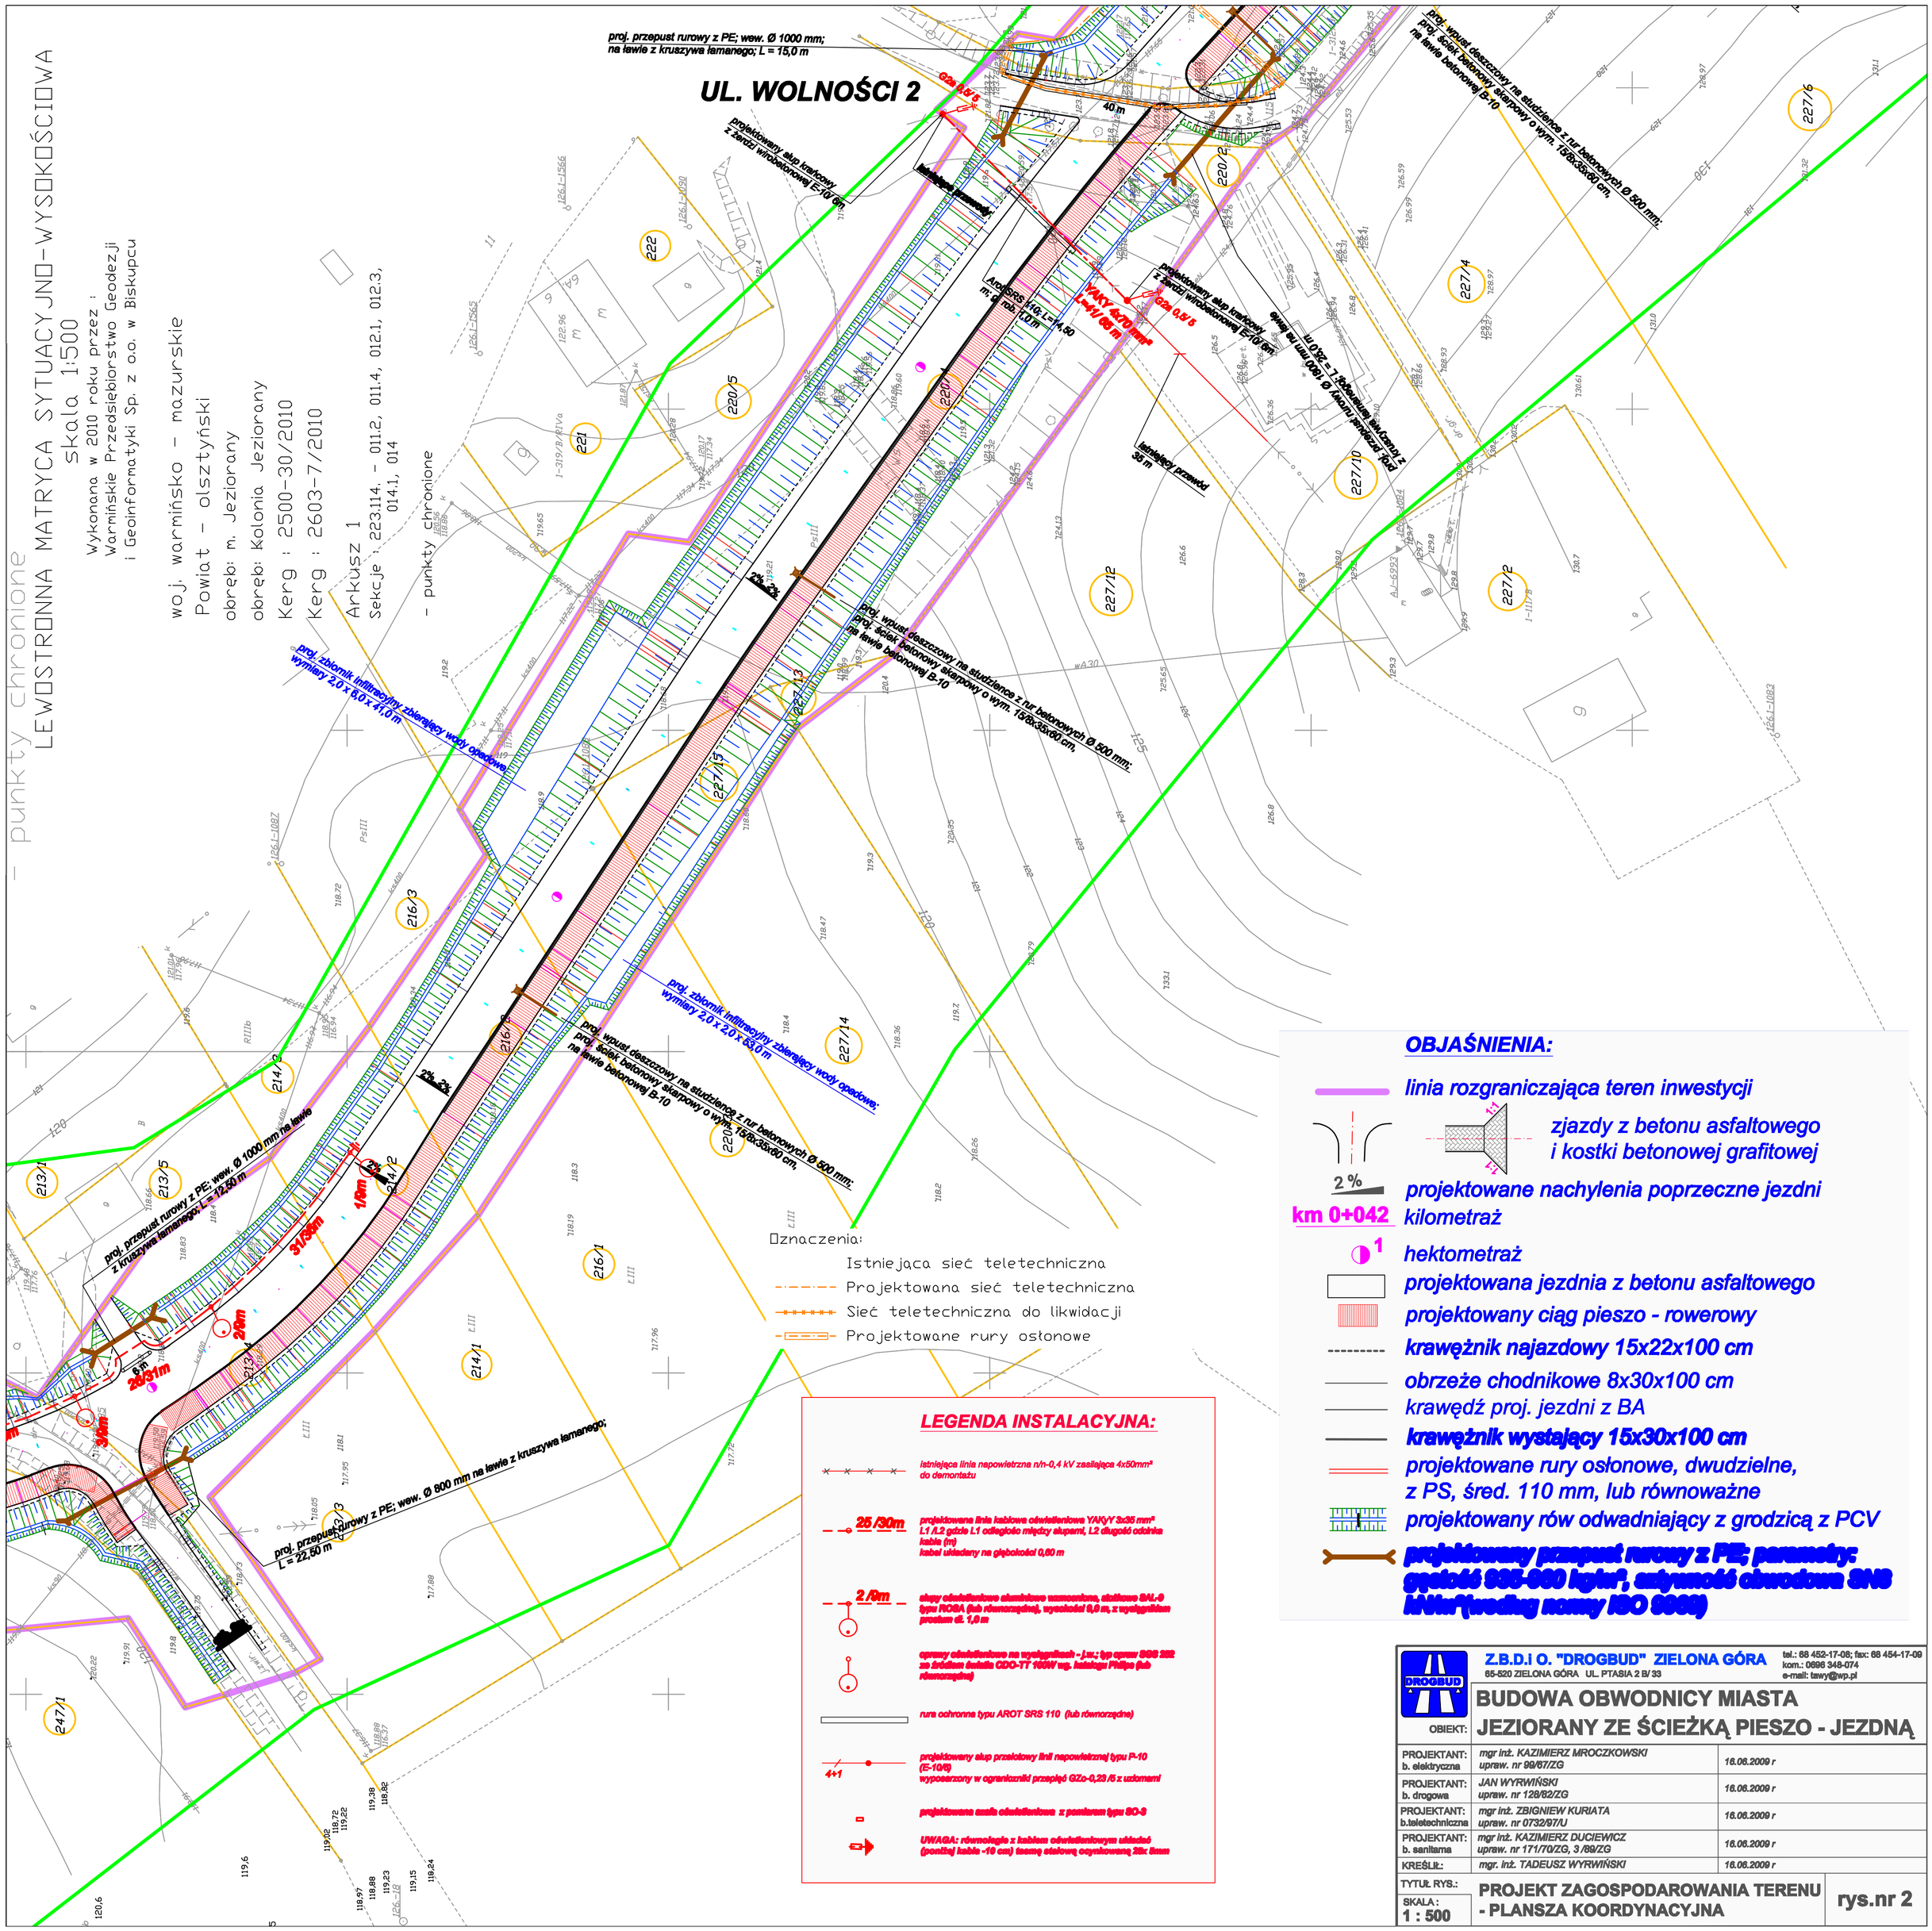

Z.B.D.I O. "DROGBUD" ZIELONA GÓRA
65-520 ZIELONA GÓRA UL. PTASIA 2 B/ 33
tel.: 68 452-17-06; fax: 68 454-17-09
kom.: 0696 348-074
e-mail: tawy@wp.pl

OBIEKT: **BUDOWA OBWODNICY MIASTA JEZIORANY ZE ŚCIEŻKĄ PIESZO - JEZDNĄ**

PROJEKTANT: b. elektryczna	mgr inż. KAZIMIERZ MROCZKOWSKI upraw. nr 99/67/ZG	16.06.2009 r
PROJEKTANT: b. drogowa	JAN WYRWIŃSKI upraw. nr 128/82/ZG	16.06.2009 r
PROJEKTANT: b.teletechniczna	mgr inż. ZBIGNIEW KURIATA upraw. nr 0732/97/U	16.06.2009 r
PROJEKTANT: b. sanitarna	mgr inż. KAZIMIERZ DUCIEWICZ upraw. nr 171/70/ZG, 3 /89/ZG	16.06.2009 r
KREŚLIŁ:	mgr. inż. TADEUSZ WYRWIŃSKI	16.06.2009 r

TYTUŁ RYS.: **PROJEKT ZAGOSPODAROWANIA TERENU - PLANSZA KOORDYNACYJNA**

SKALA : 1 : 500

rys.nr 2