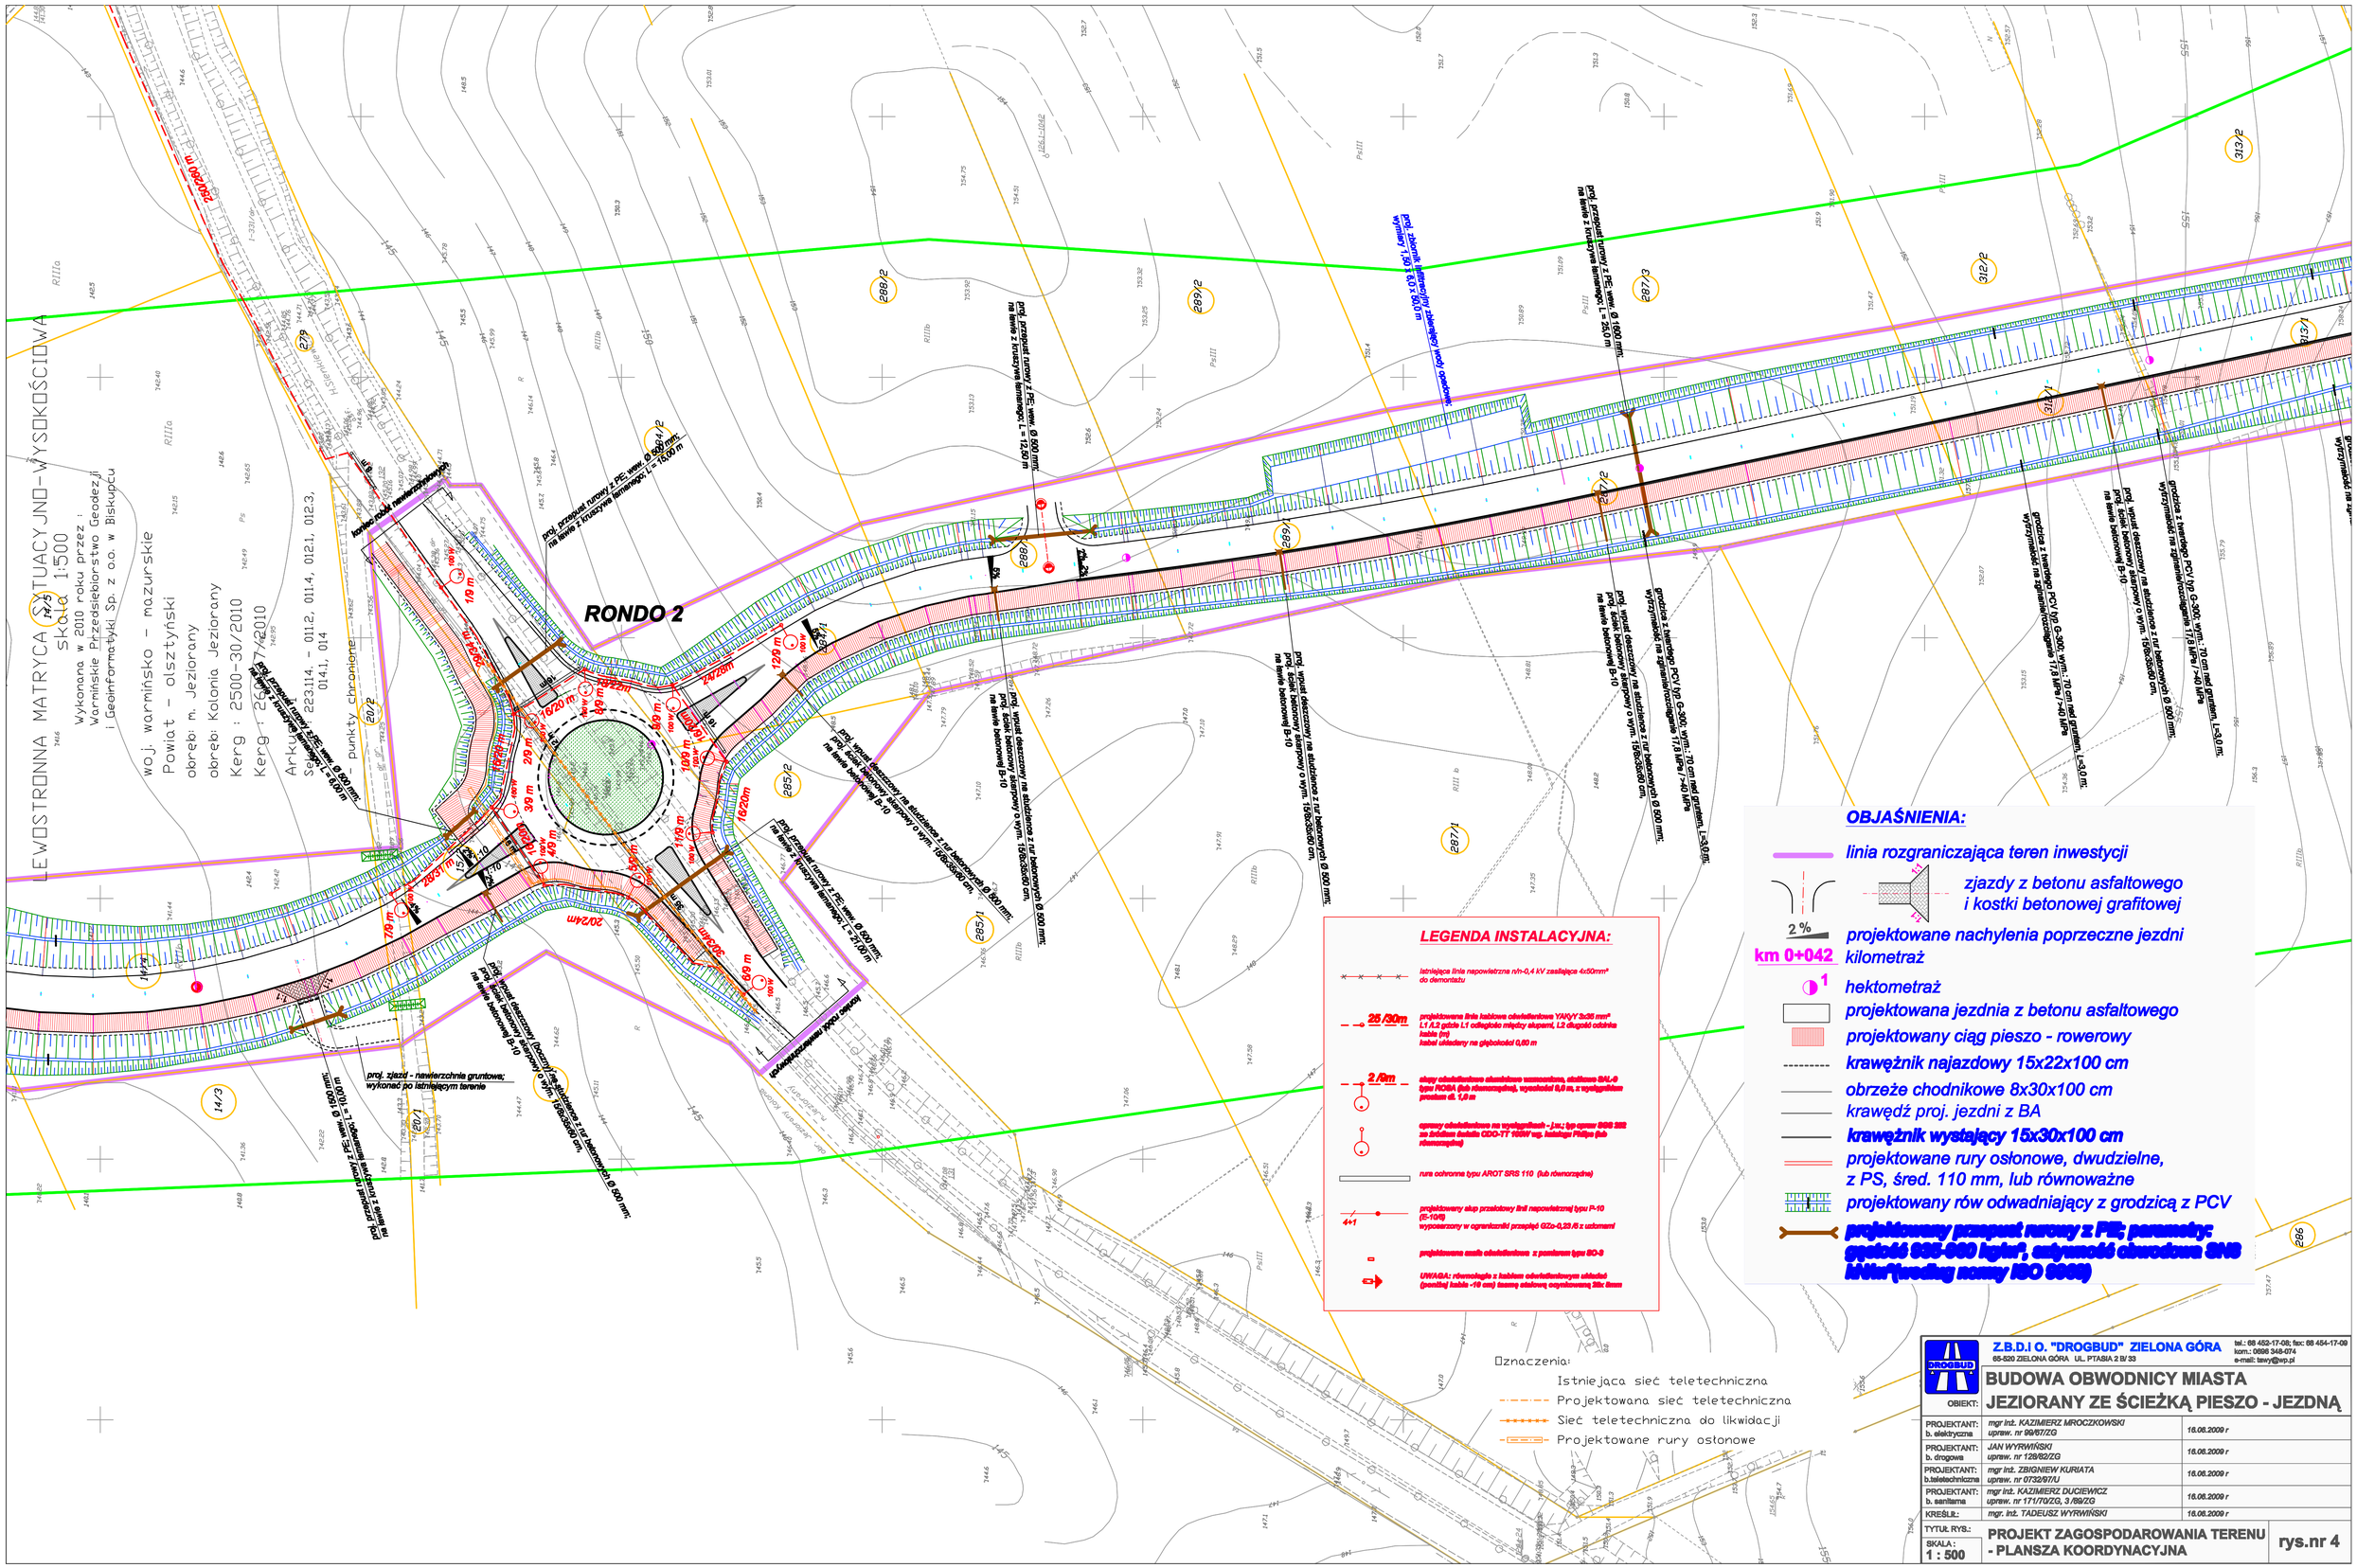
LEWOSTRONNA MATRYCA SYTUACYJNO-WYSOKOŚCIOWA
skala 1:500
Wykonana w 2010 roku przez :
Warmińskie Przedsiębiorstwo Geodezji
i Geoinformatyki Sp. z o.o. w Biskupcu
woj. warmińsko - mazurskie
Powiat - olsztyński
obręb: n. Jeziorany
obręb: Kolonia Jeziorany
Kerg : 2500-30/2010
Kerg : 2500-7/2010
Arkusz: 223114 - 011.2, 011.4, 012.1, 012.3, 014.1, 014
punkty chronione
RONDO 2
OBJAŚNIENIA:
linia rozgraniczająca teren inwestycji
zjazdy z betonu asfaltowego i kostki betonowej grafitowej
projektowane nachylenia poprzeczne jezdni
km 0+042 kilometraż
hektometraż
projektowana jezdnia z betonu asfaltowego
projektowany ciąg pieszo - rowerowy
krawężnik najazdowy 15x22x100 cm
obrzeże chodnikowe 8x30x100 cm
krawędź proj. jezdni z BA
krawężnik wystający 15x30x100 cm
projektowane rury osłonowe, dwudzielne, z PS, śred. 110 mm, lub równoważne
projektowany rów odwadniający z grodzicą z PCV
projektowany przepust rurowy z PE; parametry: rzędna 232,500 kg/m², odporność obwodowa SN8 kN/m²(według normy ISO 9969)
LEGENDA INSTALACYJNA:
istniejąca linia napowietrzna nN-0,4 kV zasilająca 4x50mm² do demontażu
projektowana linia kablowa odwietlleniowa YAHXY 3x35 mm² L1,L2 gdzie L1 odległość między słupami, L2 długość odcinka kabla (m) kabel układany na głębokości 0,60 m
słupy oświetleniowe stalowe wysięgnikowe, stalowe SHL-9 typu ROBA (lub równoważne), wysokość 9,0 m, z wysięgnikiem prostym dł. 1,5 m
oprawy oświetleniowe na wysięgnikach - 1 szt. typ oprawy SGS 302 ze źródłem światła CDO-TT 150W wg. katalogu Philips (lub równoważne)
rura ochronna typu AROT SRS 110 (lub równoważne)
projektowany słup przelotowy linii napowietrznej typu P-10 (S-10/9) wyposażony w ogranicznik przepięć GZo-0,23 /5 z odkrmnik
projektowane szafki oświetleniowe z przełącznikiem typu SO-9
UWAGA: równoległość z kablem odwietleniowym szkolnej (przekój kabla -16 mm) kablu nisko napięciowego 20kv 6mm
Oznaczenia:
Istniejąca sieć teletechniczna
Projektowana sieć teletechniczna
Sieć teletechniczna do likwidacji
Projektowane rury osłonowe
Z.B.D.I O. "DROGBUD" ZIELONA GÓRA
65-520 ZIELONA GÓRA UL. PTASIA 2 B/ 33
tel.: 68 452-17-08; fax: 68 454-17-09
kom.: 0606 348-074
e-mail: tawy@wp.pl
OBIEKT:
BUDOWA OBWODNICY MIASTA JEZIORANY ZE ŚCIEŻKĄ PIESZO - JEZDNĄ
PROJEKTANT: b. elektryczna mgr inż. KAZIMIERZ MROCZKOWSKI uprawn. nr 99/87/ZG 16.06.2009 r
PROJEKTANT: b. drogowa JAN WYRWIŃSKI uprawn. nr 128/82/ZG 16.06.2009 r
PROJEKTANT: b.teletechniczna mgr inż. ZBIGNIEW KURIATA uprawn. nr 0732/97/U 16.06.2009 r
PROJEKTANT: b. sanitarna mgr inż. KAZIMIERZ DUCIEWICZ uprawn. nr 171/70/ZG, 3/89/ZG 16.06.2009 r
KREŚLIŁ: mgr. inż. TADEUSZ WYRWIŃSKI 16.06.2009 r
TYTUŁ RYS.: PROJEKT ZAGOSPODAROWANIA TERENU - PLANSZA KOORDYNACYJNA
SKALA: 1 : 500
rys.nr 4