


1:100
1:500

1:100
1:200

1:100
1:200

1:100
1:200

POZIOM PORÓWNAWCZY 120.00 m n.p.m.

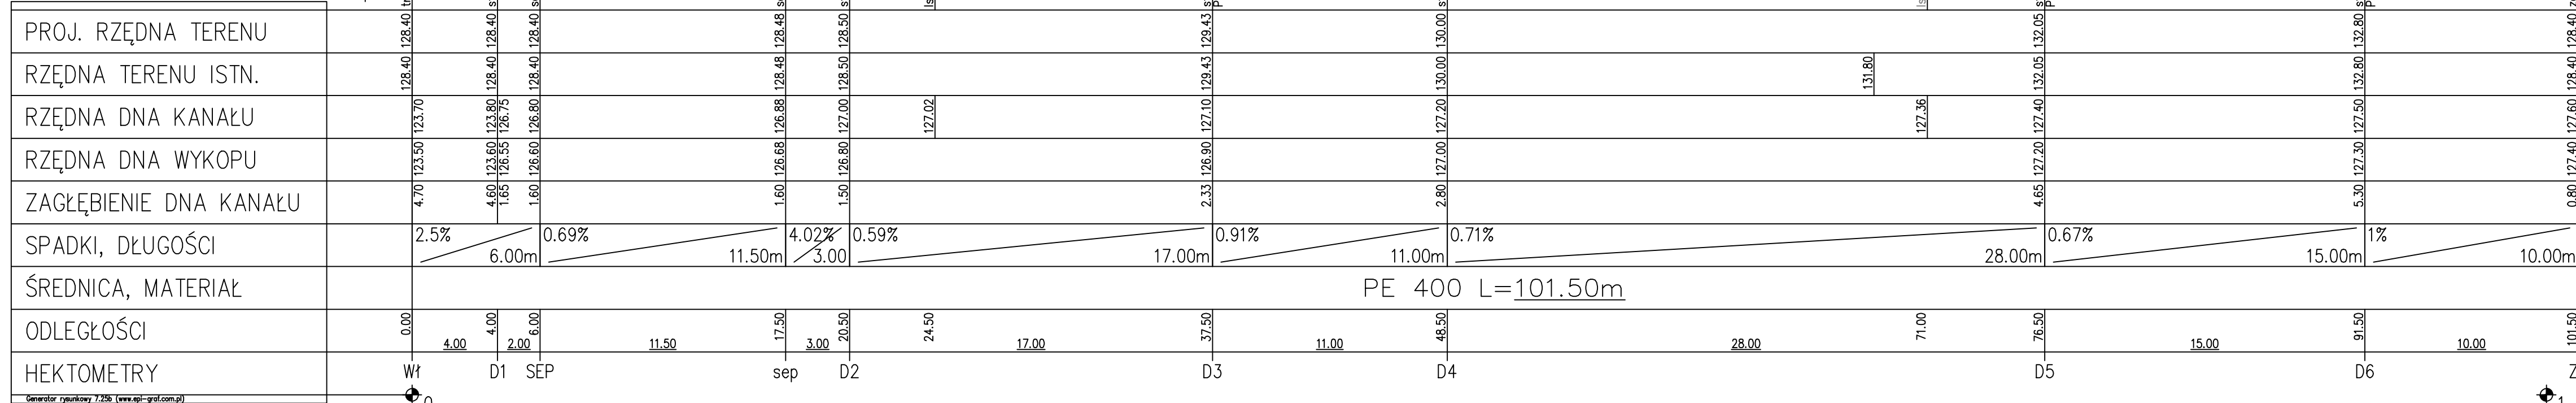

115.00m n.p.m.

1:100
1:200

1:500

1:100
1:200

1:500

	Z.B.D.O. "DROGBUD" ZIELONA GÓRA 65-520 ZIELONA GÓRA UL. PTASIA 2 B/33 tel / fax: 068 452-17-08 kom.: 0686 348-074 e-mail: tawry@wp.pl
	BUDOWA OBWODNICY MIASTA JEZIORANY ZE ŚCIEŻKĄ PIESZO - JEZDŃĄ
PROJEKTANT: b. santama mgr inż. KAZIMIERZ DUCIEWICZ upraw. nr 171/70/ZG, 3/89/ZG	10.08.2009 r
SPRAWDZIŁ: b. santama mgr. inż. MAREK ZIMOSTRAT upraw. nr 23/2000/Gw	10.08.2009 r
TYTUŁ RYS.: PROFIL SIECI KANALIZACJI DESZCZOWEJ	rys.nr 2