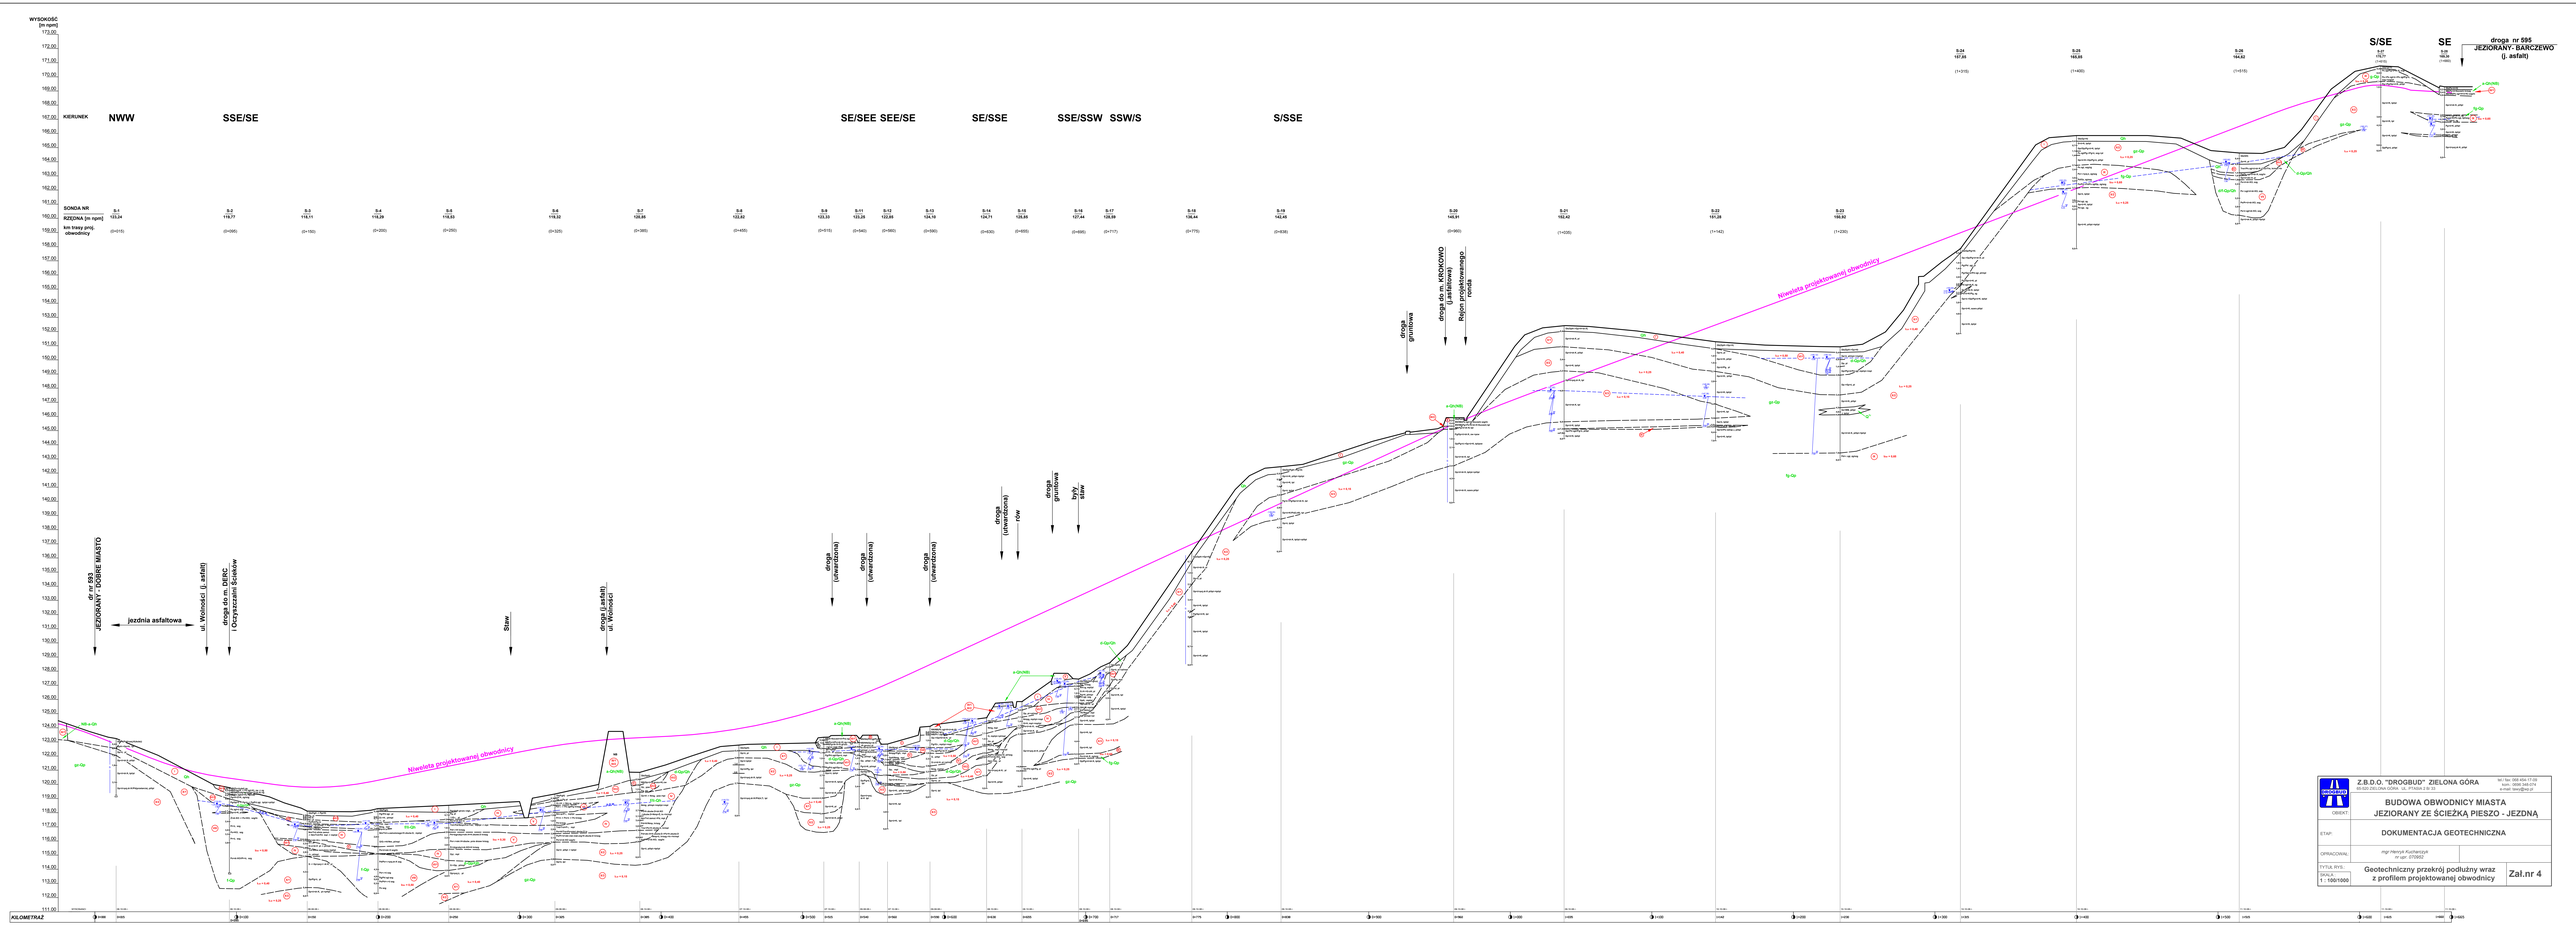

Z.B.D.O. "DROGBUD" ZIELONA GÓRA 65-520 ZIELONA GÓRA, ul. PTAKA 2 B/ 33	tel./ fax: 068 456-17-09 kom.: 0694 348-074 e-mail: biuro@zbd.pl
OBIEKT:	BUDOWA OBWODNICY MIASTA JEZIORANY ZE ŚCIEŻKĄ PIESZO - JEZDNĄ
ETAP:	DOKUMENTACJA GEOTECHNICZNA
OPRACOWAŁ:	mgr Henryk Kucharczyk nr upr. 070662
TYTUŁ RYS.:	Geotechniczny przekrój podłużny wraz z profilem projektowanej obwodnicy
SKALA: 1 : 100/1000	Zał.nr 4