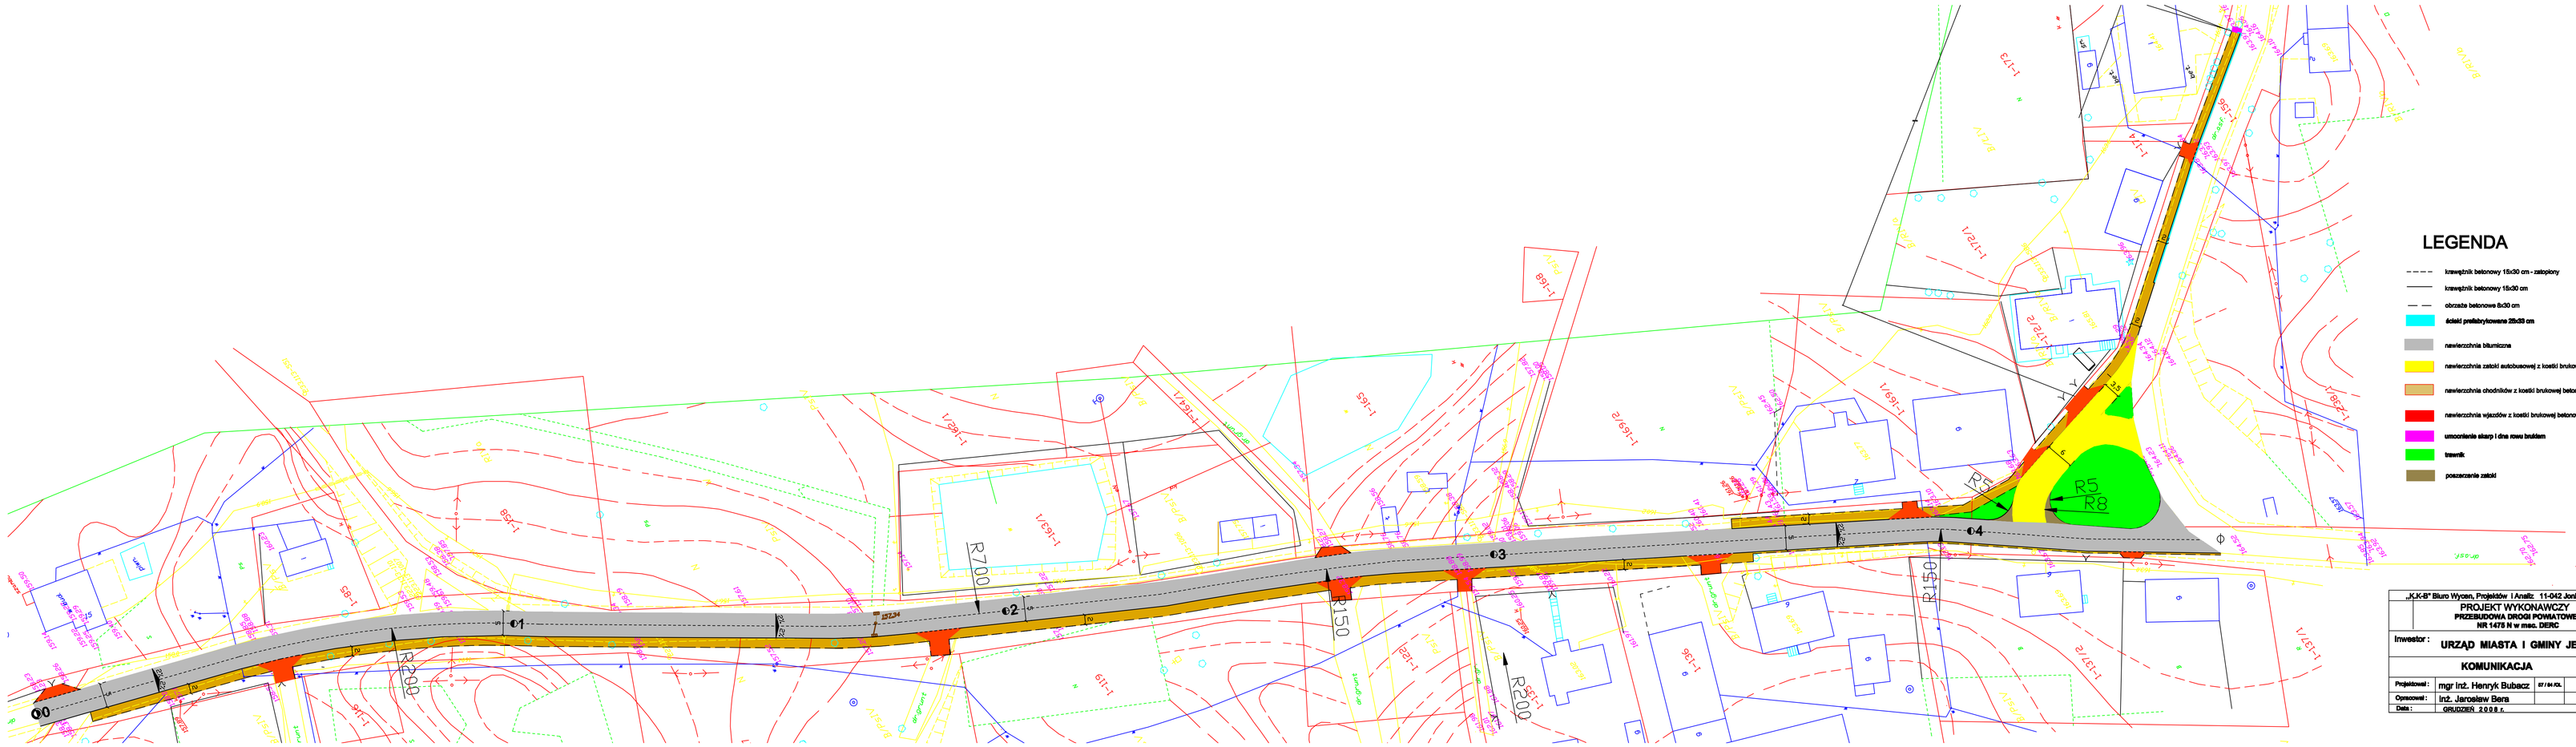

„K.K-B" Biuro Wycen, Projektów i Analiz 11-042 Jonkowo ul.Leśna 9

PROJEKT WYKONAWCZY
PRZEBUDOWA DROGI POWIATOWEJ
NR 1478 N w msc. DERC

Inwestor : URZĄD MIASTA I GMINY JEZIORANY

KOMUNIKACJA			Skala 1 : 500
Projektował :	mgr inż. Henryk Bubacz	SP / 84 KL	Rys. nr 3
Opracował :	inż. Jarosław Bera		
Data :	GRUDZIEŃ 2008 r.		