

**UCHWAŁA Nr XV/137/20
RADY MIEJSKIEJ W JEZIORANACH**

z dnia 27 sierpnia 2020 roku

w sprawie przystąpienia do sporządzenia miejscowego planu zagospodarowania przestrzennego miasta Jeziorany dla terenu położonego w rejonie ul. Sienkiewicza i ul. Wolności

Na podstawie art. 14 ustawy z dnia 27 marca 2003 r. o planowaniu i zagospodarowaniu przestrzennym (Dz.U. z 2020 r. poz. 293) Rada Miejska Jeziorany uchwala, co następuje:

§ 1. Przystępuje się do sporządzenia miejscowego planu zagospodarowania przestrzennego miasta Jeziorany dla terenu położonego w rejonie ul. Sienkiewicza i ul. Wolności.

§ 2. Granice planu określa załącznik graficzny Nr 1 do uchwały.

§ 3. Wykonanie uchwały powierza się Burmistrzowi Jezioran.


§ 4. Uchwała wchodzi w życie z dniem jej podjęcia.

Przewodniczący Rady Miejskiej

Bogusław Wierzbicki



Załącznik Nr 1 do Uchwały Nr XVII/37/20
Rady Miejskiej w Jezioranach
z dnia 27 sierpnia 2020 r.

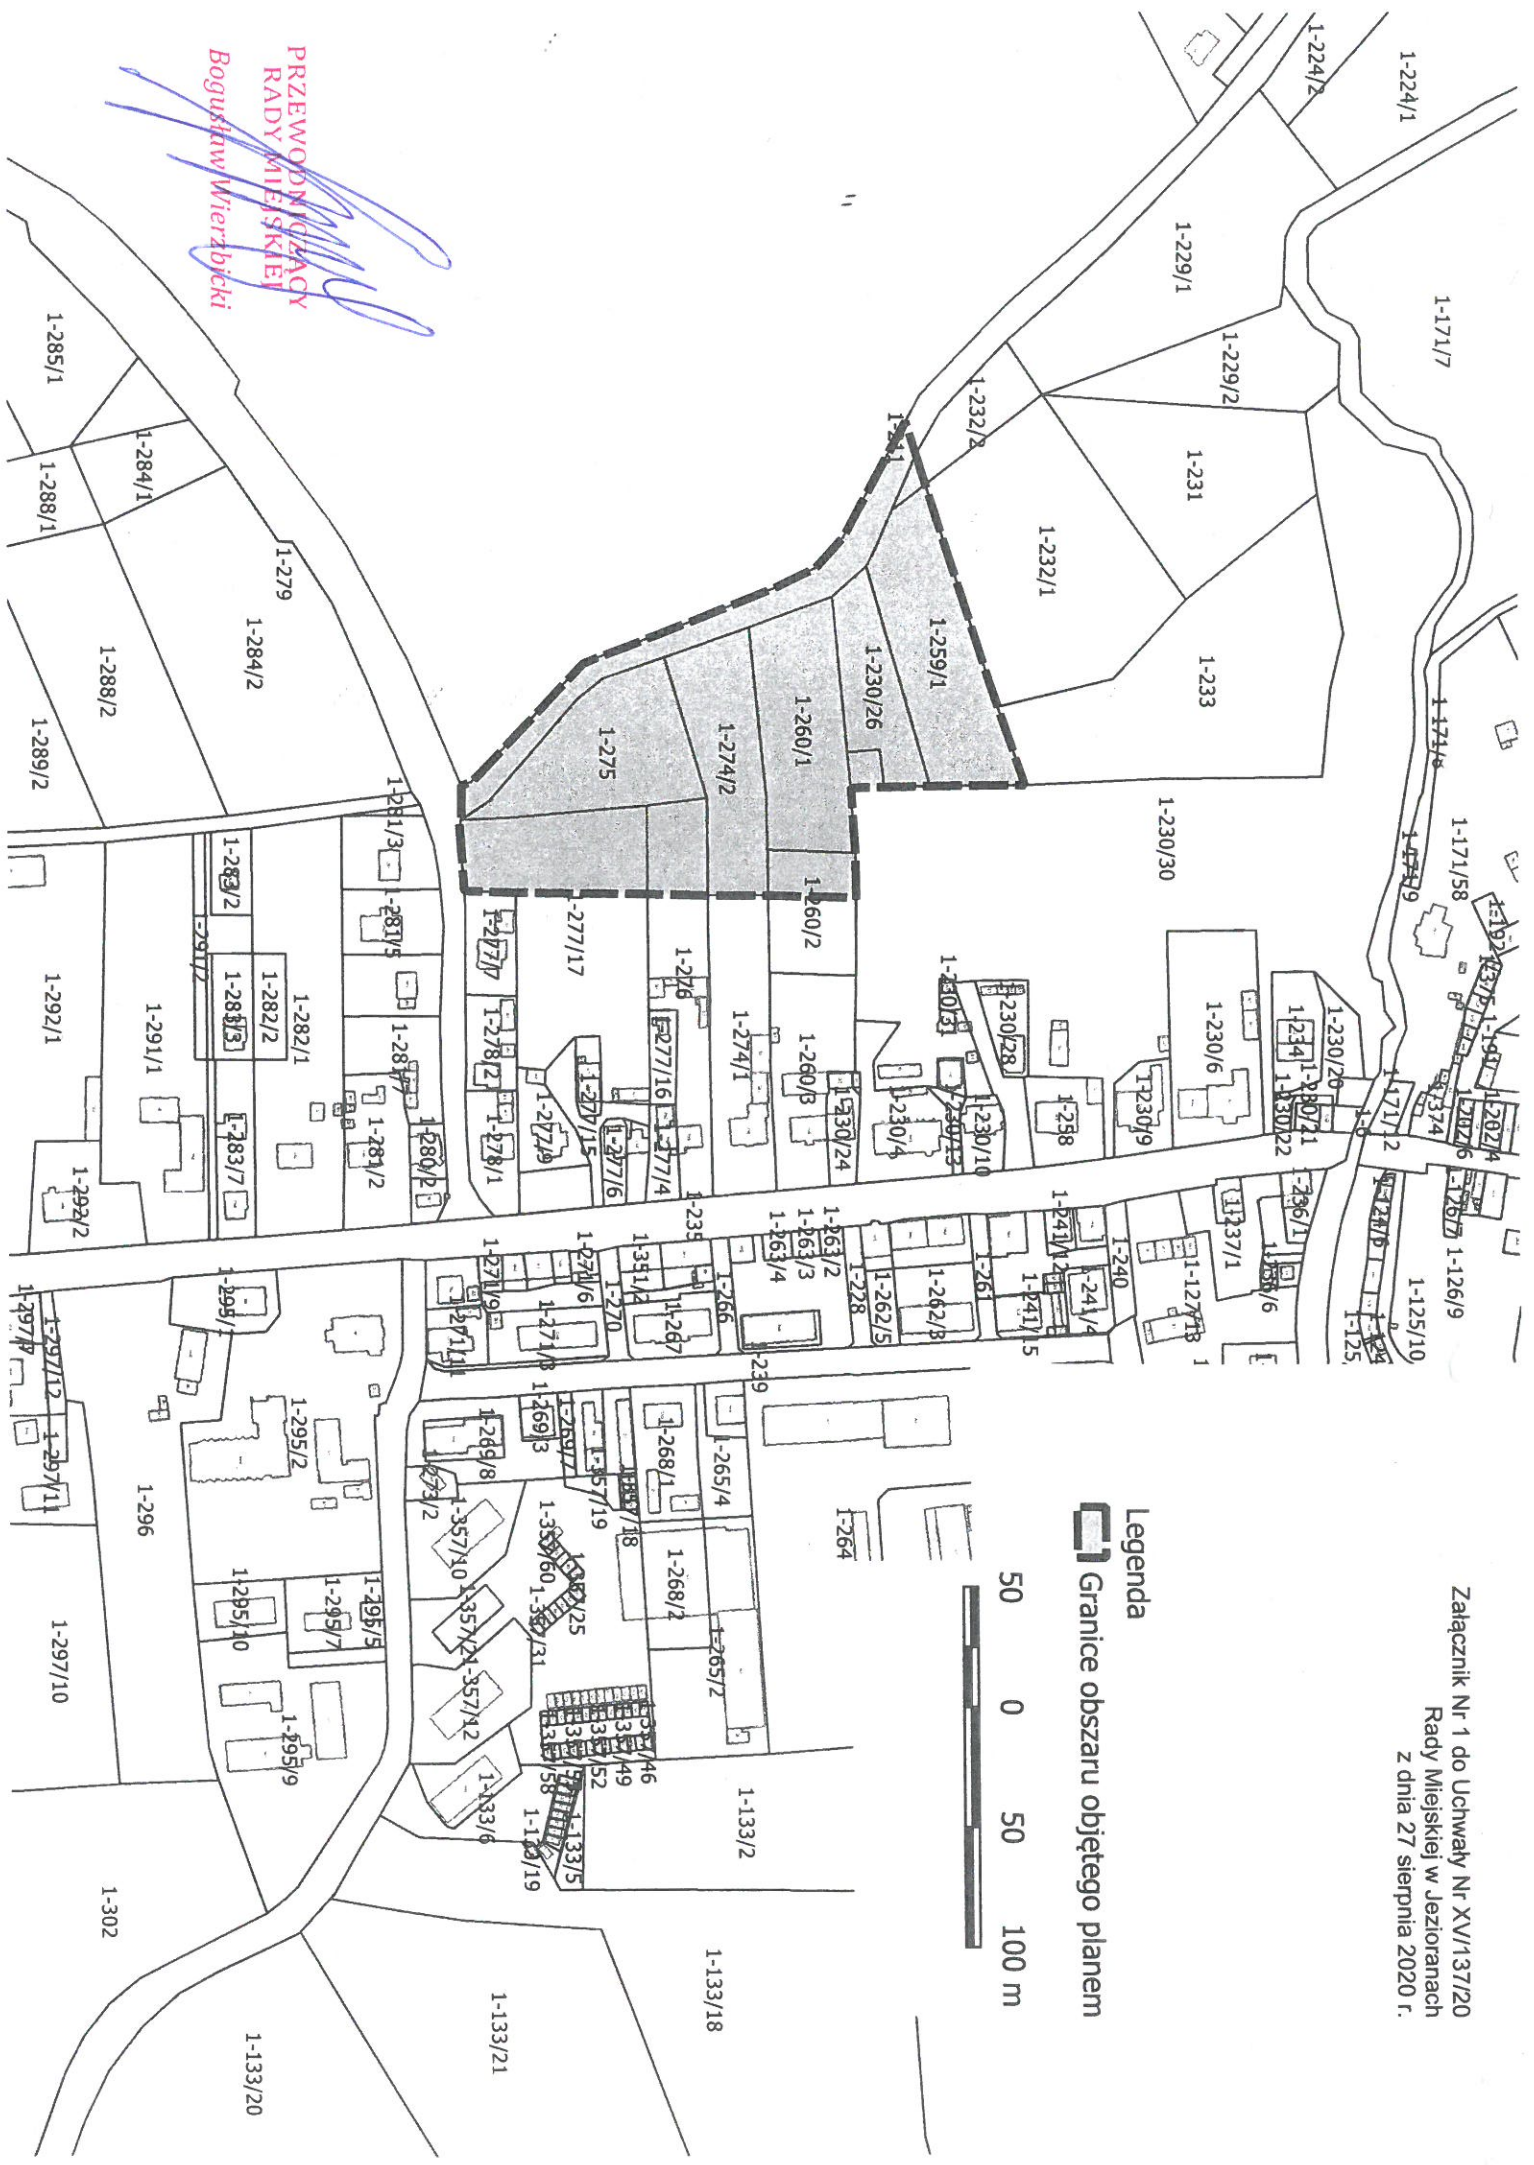

 **Legenda**
Granicę obszaru objętego planem

PRZEWODNICZĄCY
RADY MIEJSKIEJ
Bogusław Wierzbicki