

RYSUNEK MIEJSCOWEGO PLANU ZAGOSPODAROWANIA PRZESTRZENNEGO MIASTA JEZIORANY DLA TERENÓW POŁOŻONYCH: W REJONIE UL. KASZTANOWEJ, W REJONIE UL. KOŚCIUSZKI, W REJONIE UL. KRÓTKIEJ I RZEKI SYMSARNY, W REJONIE UL. KAJKI

ZAŁĄCZNIK NR 2
DO UCHWAŁY NR XVII/149/20
RADY MIEJSKIEJ W JEZIORANACH
Z DNIA 27 PAŹDZIERNIKA 2020 R.

SKALA 1:1000

OZNACZENIA:

- | — | — | — | GRANICA PLANU
- LINE ROZGRANICZAJĄCE TERENY O RÓŻNYM PRZEZNACZENIU LUB RÓŻNYCH ZASADACH ZAGOSPODAROWANIA
- ▲— NIEPRZEKACZALNE LINIE ZABUDOWY
- GRANICA STREFY OCHRONY KONSERWATORSKIEJ UKŁADÓW URBANISTYCZNYCH I OBIEKTÓW O WARTOŚCIACH KULTUROWYCH
- ALEJA DRZEW

PRZEZNACZENIE TERENÓW NA CELE:

- MN/U ZABUDOWY MIESZKANIOWEJ JEDNORODZINNEJ I USŁUGOWEJ
- MN ZABUDOWY MIESZKANIOWEJ JEDNORODZINNEJ
- ZN ZIELENI NIEURZĄDZONEJ
- ZU ZIELENI URZĄDZONEJ
- WS WÓD POWIERZCHNIOWYCH ŚRÓDLĄDOWYCH
- IT INFRASTRUKTURY TECHNICZNEJ
- KDW DRÓG WEWNĘTRZNYCH
- KP CIĄGÓW PIESZYCH

OZNACZENIA WYNIKAJĄCE Z PRZEPISÓW ODREBNYCH:

OBSZAR W GRANICACH PLANU POŁOŻONY JEST W CAŁOŚCI NA TERENIE GŁÓWNEGO ZBIORNIKA WÓD PODZIEMNYCH NR 205 "SUBZBIORNIK WARMIA"

- PAS OCHRONY FUNKCYJNEJ OD LINII ELEKTROENERGETYCZNEJ ŚREDNIEGO NAPIĘCIA 15 kV
- GRANICA STREFY 50M OD CMENTARZA

TREŚĆ INFORMACYJNA:

- CMENTARZ POZA GRANICAMI PLANU
- OŚ LINII ELEKTROENERGETYCZNEJ 6kV


DROGA PUBLICZNA WOJEWÓDZKA NR 593

UL. KOŚCIUSZKI

DROGA PUBLICZNA GMINNA

UL. NADBRZEŻNA

SYMSARNA

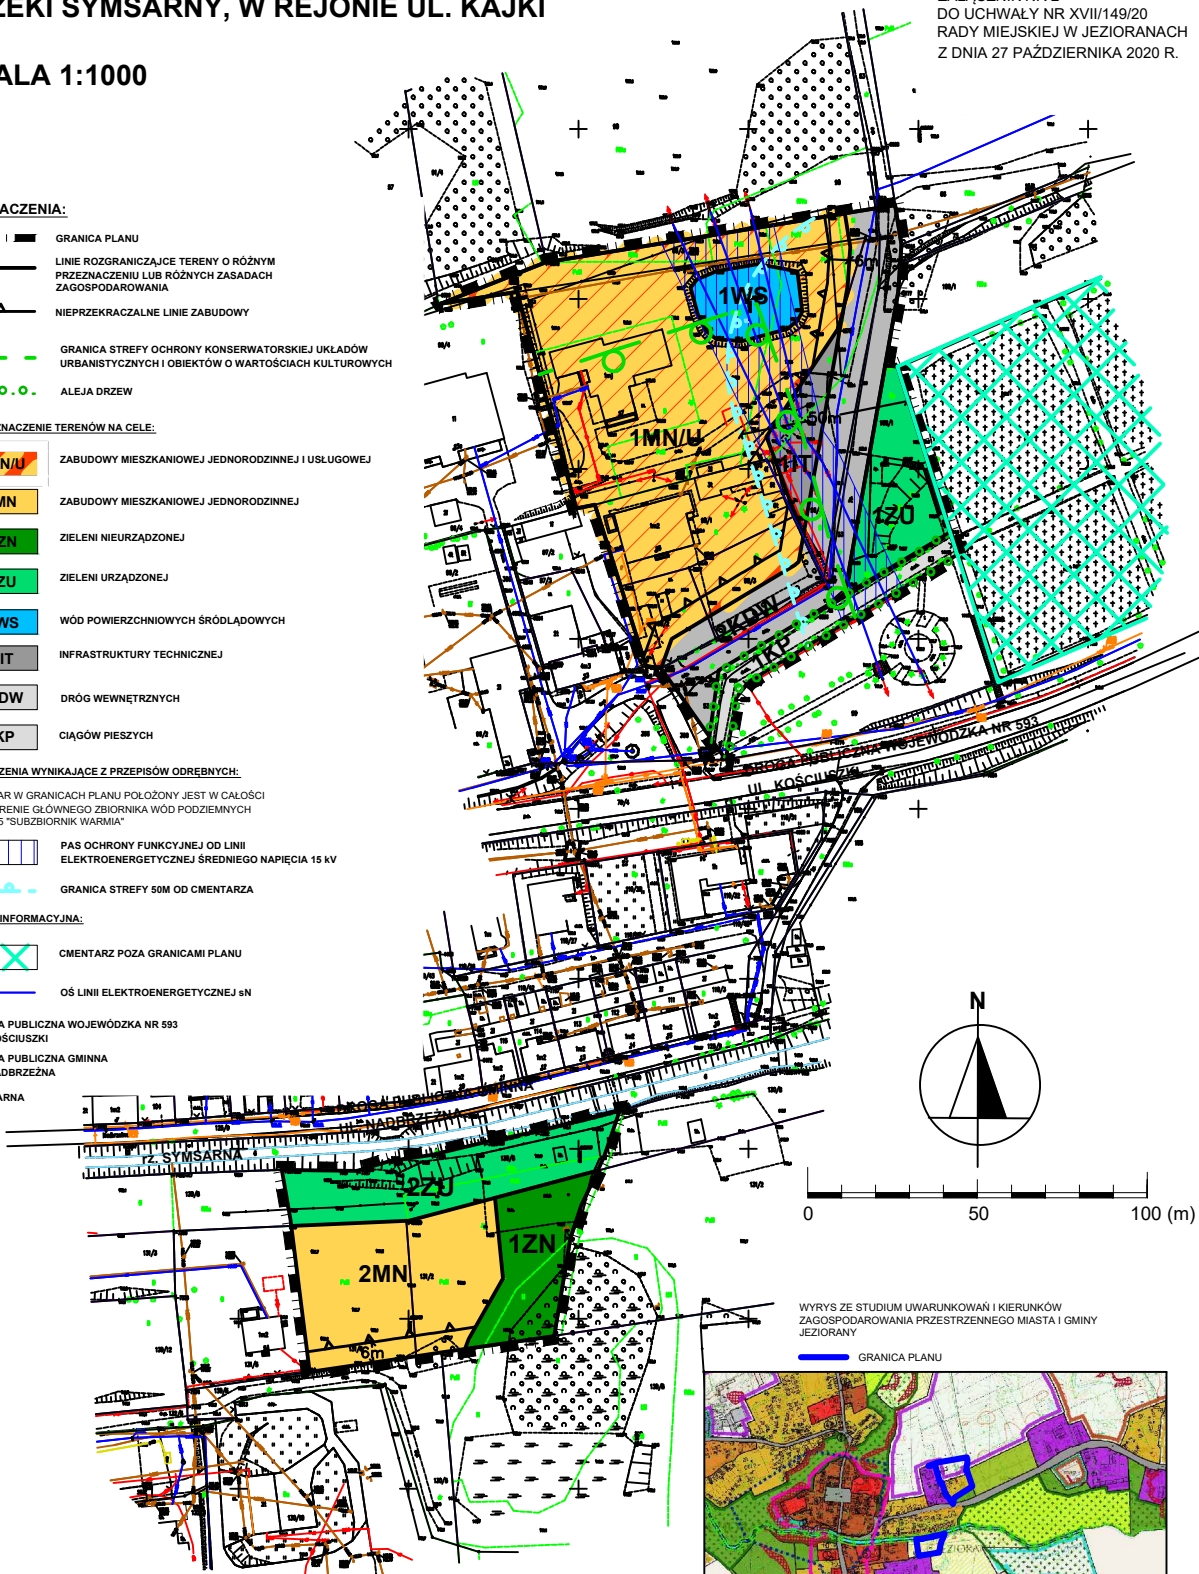

WYRYS ZE STUDIUM UWARUNKOWAŃ I KIERUNKÓW ZAGOSPODAROWANIA PRZESTRZENNEGO MIASTA I GMINY JEZIORANY

— GRANICA PLANU

