



# WYMIARY WJAZDÓW

Skala  
1:100

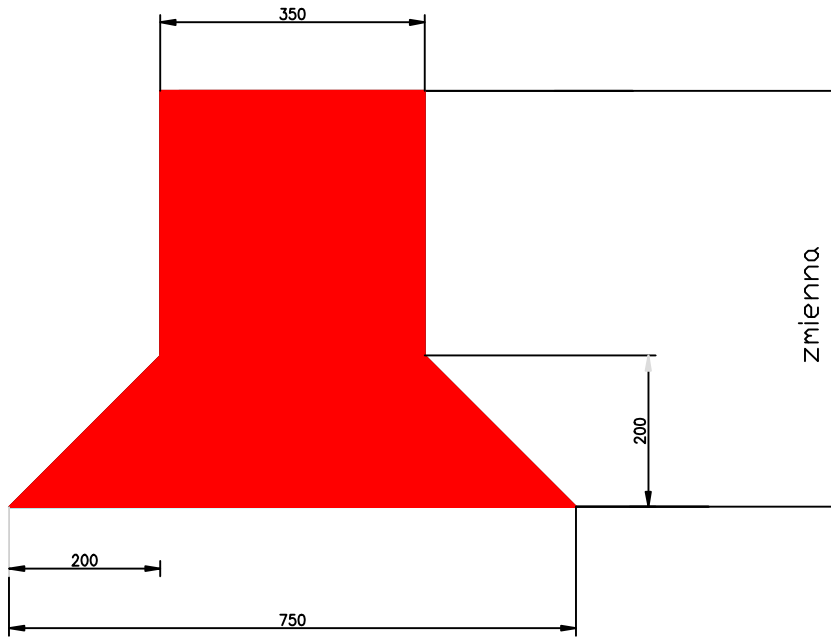

Chodnik Wjazd

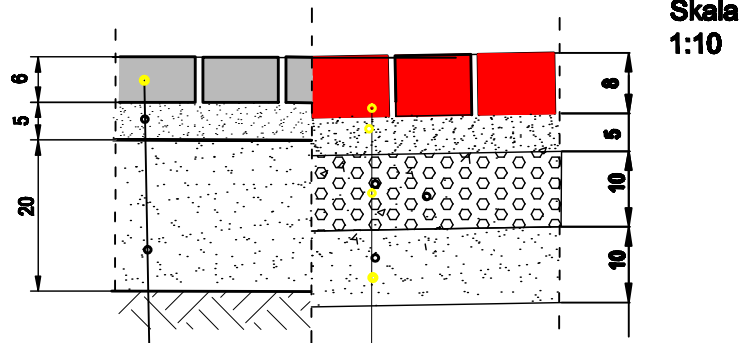

Skala  
1:10

Kostka betonowa brukowa szara - 6cm  
Podsyпка cementowo - piaskowa (1: 4) - 5cm  
Warstwa odsączająca z piasku - 20 cm

Kostka betonowa brukowa czerwona - 8cm  
Podsyпка cementowo - piaskowa (1: 4) - 5cm  
Podbudowa z kruszywa łamanego - 10cm  
Warstwa odsączająca z piasku - 10cm

„K.K-B” Biuro Wycen, Projektów i Analiz 11-042 Jonkowo ul. Leśna 9			
<b>PROJEKT WYKONAWCZY</b> PRZEBUDOWA DRUGI POWIATOWEJ NR 1478 N w mac. DERC			
Inwestor: <b>URZĄD MIASTA I GMINY W JEZIORANACH</b>			
<b>PRZEKRÓJ KONSTRUKCYJNY</b>			Skala <b>1:10</b>
Projektował:	mgr inż. Henryk Bubacz	57/B4/OL	Rys. nr <b>11</b>
Opracował:	inż. Jarosław Bera		
Data:	GRUDZIEŃ 2008 r.		