Starostwo Powiatowe
w Olsztynie
Plac Bema 5
10-510 OLSZTYN

SKALA 1:20

Wymiary w cm.

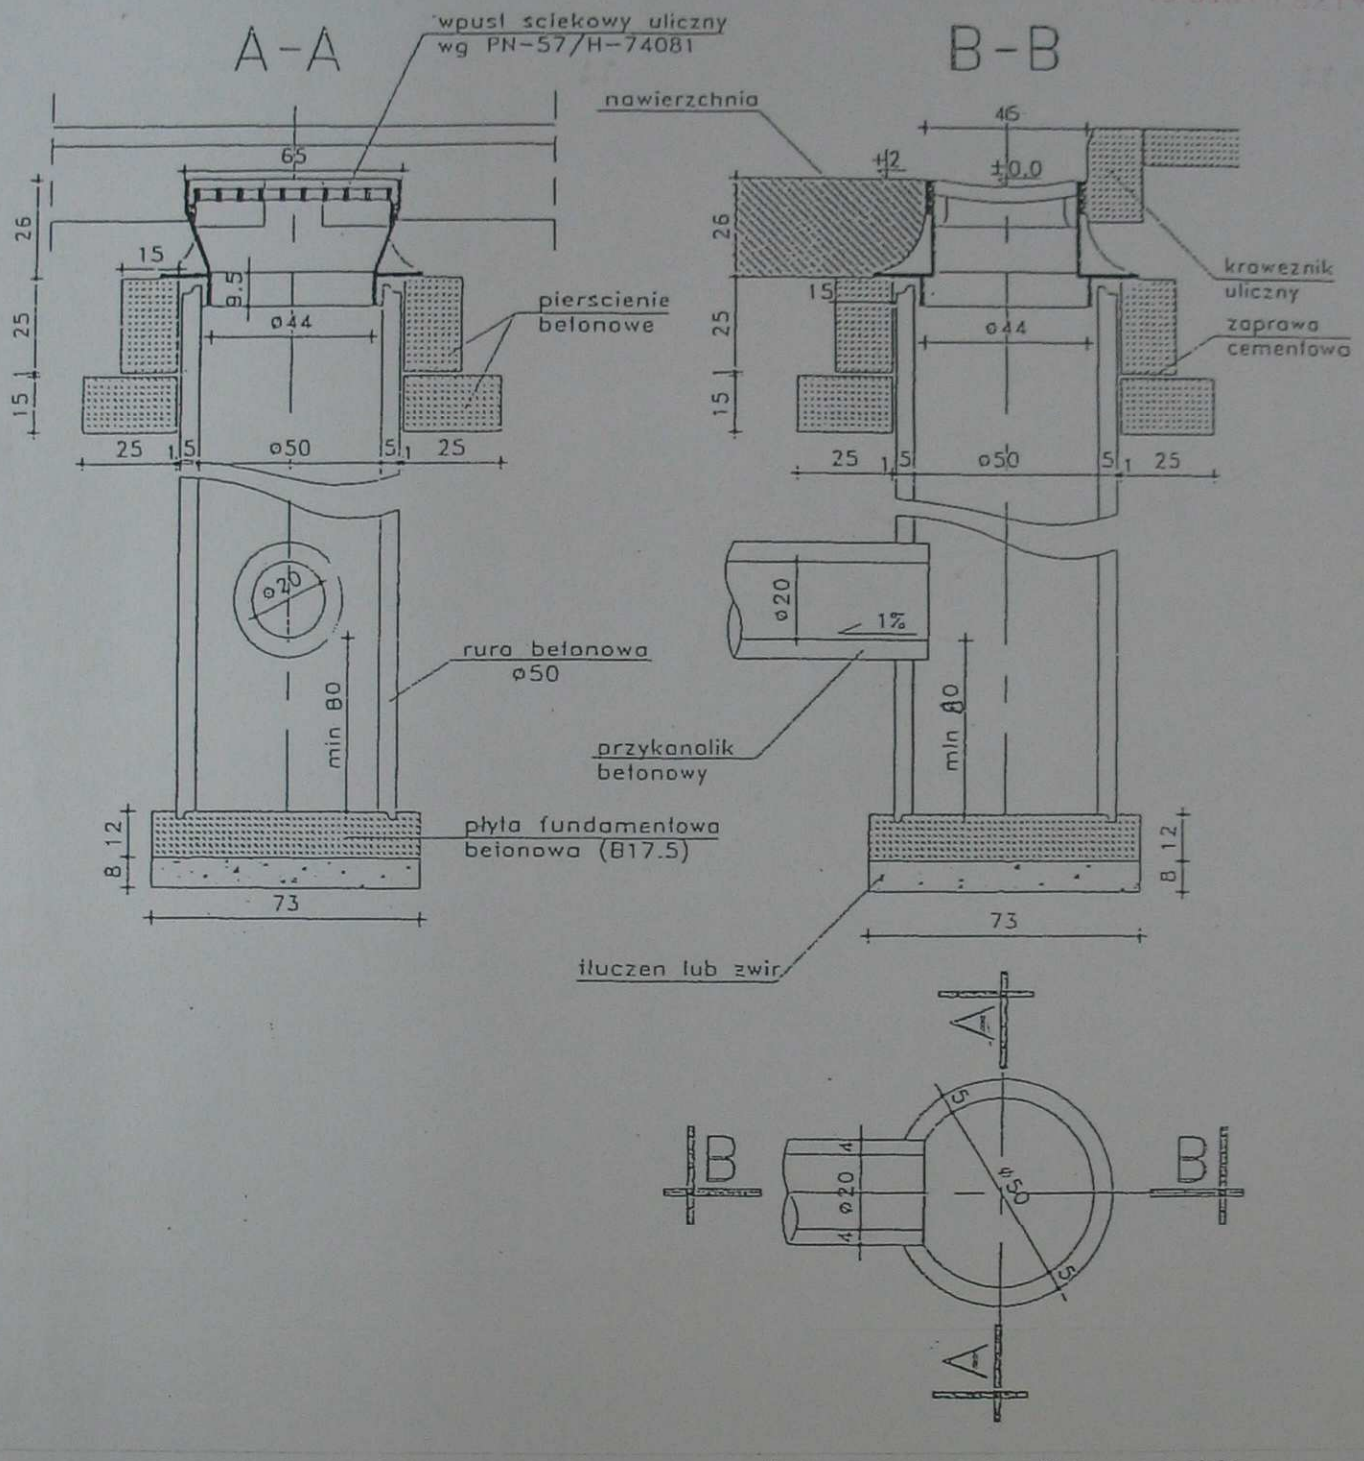

Ilosc włączeń przykanalików-wg projektu

„K.K-B" Biuro Wycen, Projektów i Analiz 11-042 Jonkowo ul.Leśna 9			
PROJEKT WYKONAWCZY PRZEBUDOWA DROGI POWIATOWEJ NR 1475 N w msc. DERC			
Inwestor:	URZĄD MIASTA I GMINY W JEZIORANACH		
WPUST ULICZNY			Skala 1:20
Projektował	mgr inż. Henryk Bubacz	57/84/OL	Rys. nr 13
Opracował	inż. Jarosław Bera		
Data	GRUDZIEŃ 2008 r.		