


Wjazd

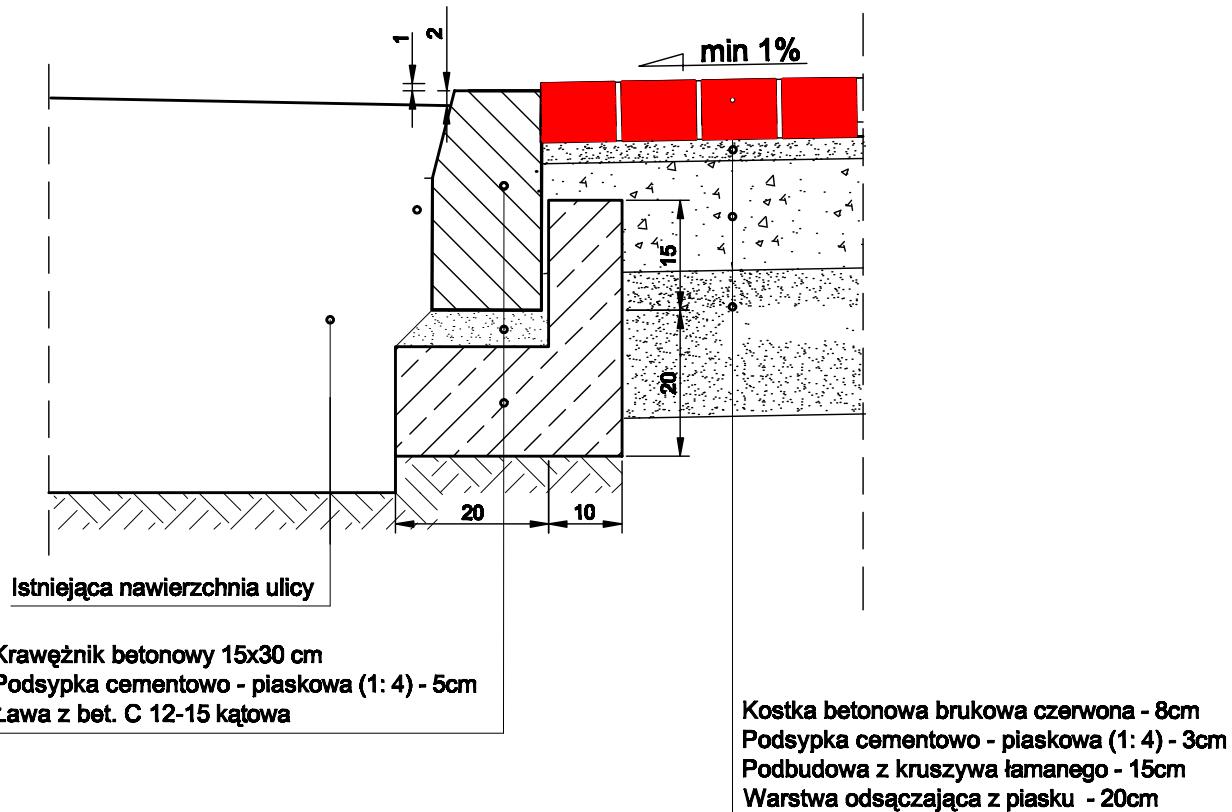

„K.K-B” Biuro Wycen, Projektów i Analiz 11-042 Jonkowo ul. Leśna 9			
PROJEKT WYKONAWCZY			
PRZEBUDOWA DRUGI POWIATOWEJ			
NR 1535 N w msc. WÓJTÓWKO			
Investor :		URZĄD MIASTA I GMINY	
		W JEZIORANACH	
PRZEKRÓJ KONSTRUKCYJNY			Skala 1:10
Projektował :	mgr Inż. Henryk Bubecz	57/84/OL	Rys. nr 5
Opracował :	Inż. Jarosław Bera		
Data :	GRUDZIEŃ 2008 r.		