


## Konstrukcja nawierzchni

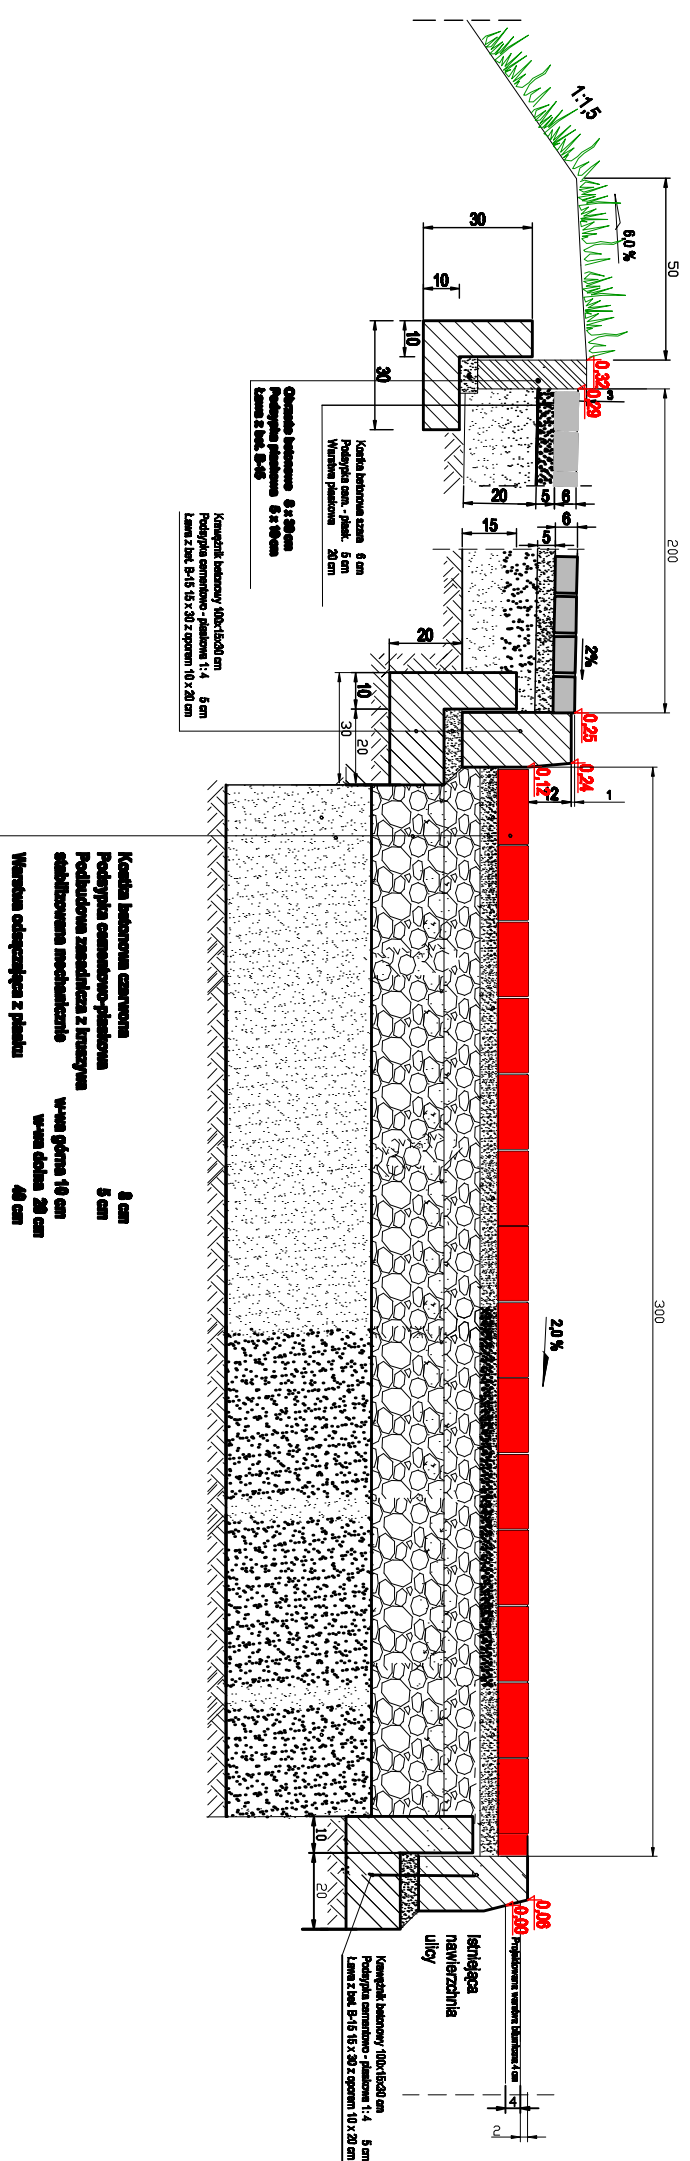

„K-K-B” Biuro Wycena, Projektów i Analiz 11-042 Jonkowo ul. Leśna 9			
<b>PROJEKT WYKONAWCZY</b>			
<b>PRZEBUDOWA DRÓGKI PODMIOTOWEJ</b>			
NR 1536 N w msc. WÓJTÓWKO			
<b>INWESTOR :</b> URZĄD MIASTA I GMINY W JEZIORANACH			
<b>PRZEKRÓJ KONSTRUKCYJNY</b>			Skala 1:20
Projektował :	mgr inż. Henryk Budaż	57/84/01	Rys. nr
Opracował :	inż. Jacek Bera		4
Data :	GRUDZIEŃ 2008 r.		