


Chodnik

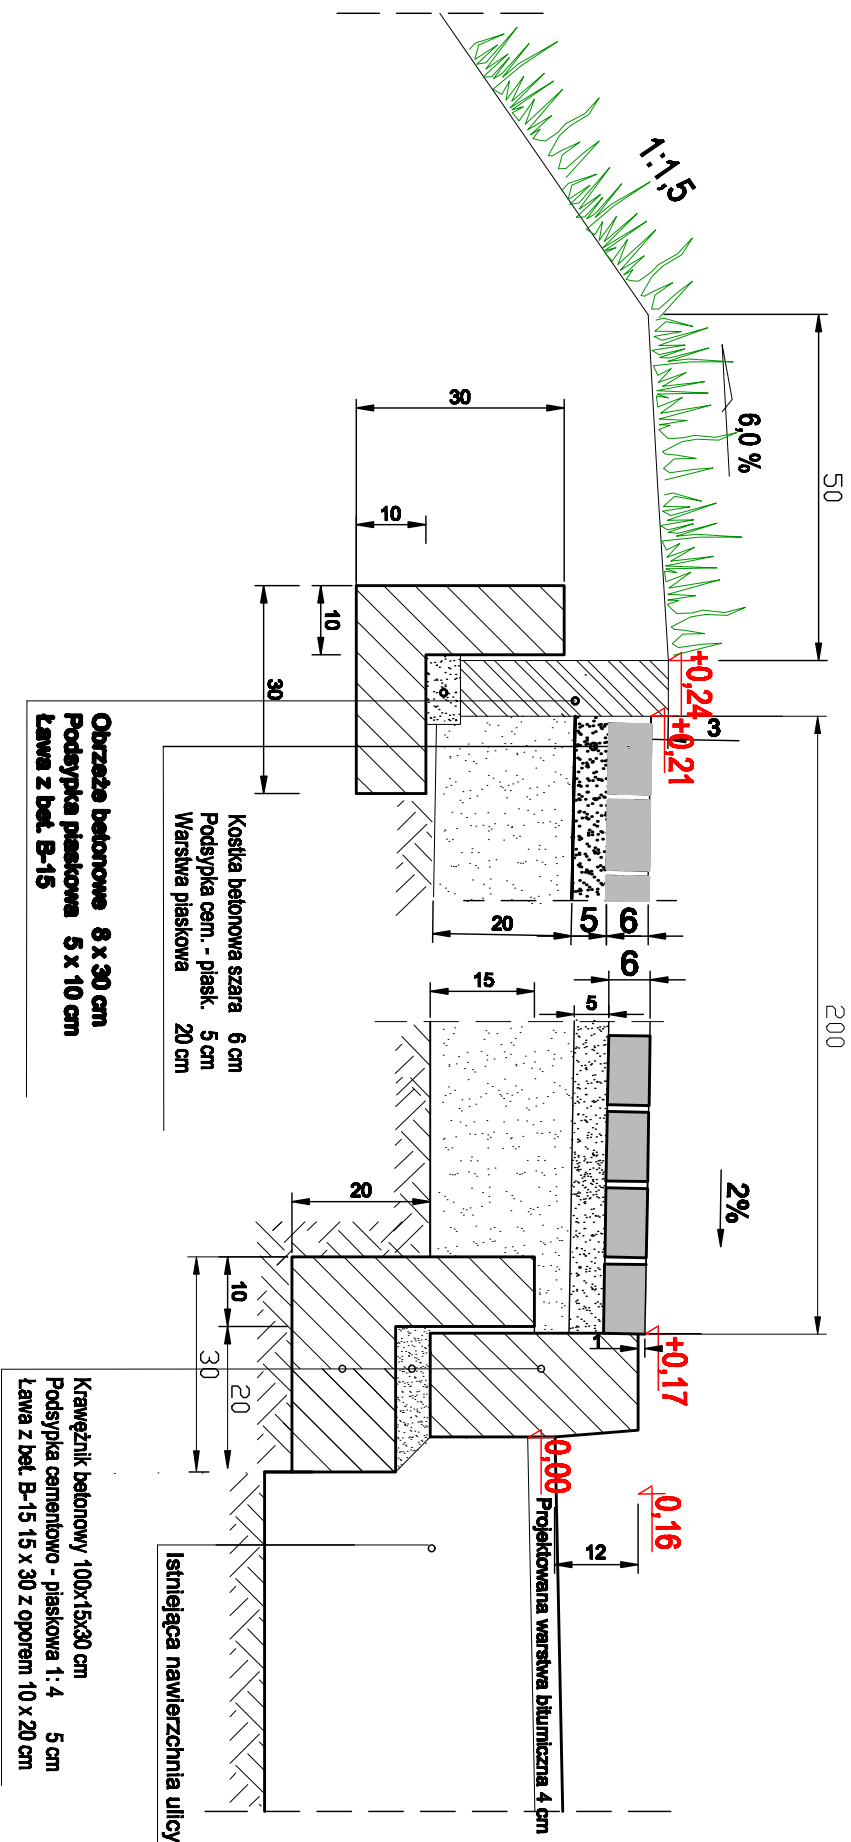

„K.K.B” Biuro Wycen, Projektów i Analiz 11-042 Doktoro ul. Leśna 9	
PROJEKT WYKONAWCZY	
PRZEBUDOWA DROGI POMIATOWEJ	
NIR 1535 N w msc. WÓJTOWKO	
Investor :	URZĄD MIASTA I GMINY W JEZIORAACH
PRZEKRÓJ KONSTRUKCYJNY	
Projektował :	mgr inż. Henryk Bubeccz
Opracował :	inż. Janekiw Beas
Data :	GRUDZIEŃ 2008 r.
Skala	1:10
Rys. nr	7