

● rozmieszczenie słupków ogrodzenia

stopa fundamentowa słupków i furtki Ø37cm
długość przęsła 200cm

szczegóły montażowe
według kart technicznych producenta


dokładne rozmieszczenie elementów
do weryfikacji w terenie po dostarczeniu
ogrodzenia w miejsce Inwestycji

Ogrodzenie panelowe
furtke _____ kolor sztachet - zielony
_____ ównoważne

● kolor **niebieski** - obrys nawierzchni z piasku, obrzeże stalowe
● obrys stopy
fundamentowej

UWAGA:
w przypadku niemożliwości docięcia
paneli ogrodzenia do uzgodnienia
zmiana wymiarów placu

UWAGA:
wszystkie wymiary sprawdzić
i dopasować w miejscu Inwestycji

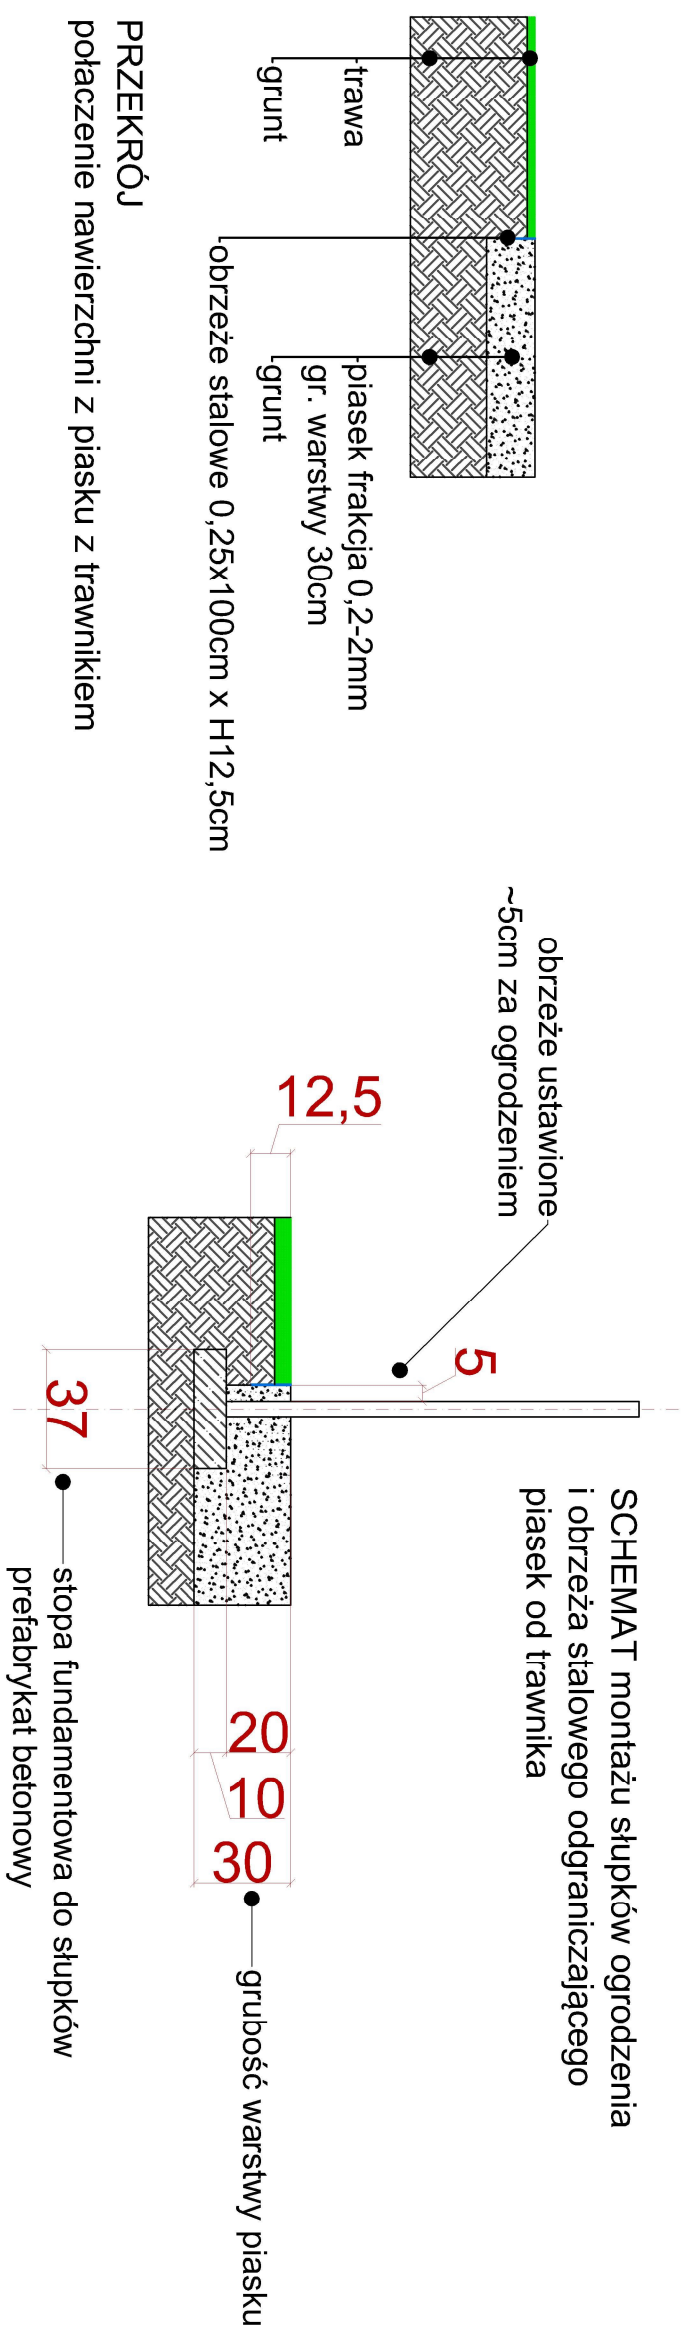

SCHEMAT montażu słupków ogrodzenia
i obrzeża stalowego odgraniczającego
piasek od trawnika

20 10 30 ● grubość warstwy piasku

● stopa fundamentowa do słupków
prefabrykat betonowy

PROJEKT REWALORYZACJI PARKU WŁOSKIEGO W JEZIORANACH działki nr: 233, 230/30,230/6	
ETAP:	PROJEKT WYKONAWCZY
BRANŻA:	ARCHITEKTURA I ZIELEN
INWESTOR:	Gmina Jeziorany Plac Zamkowy 4 11-320 Jeziorany
PRACOWNIA:	Wnętrza i ogrody Amalteia Alicja Łotysz-Pogorzelska 11-700 Mrągowo os. Mazurskie 11/4
ZESPÓŁ PROJEKTOWY:	
mgr inż. arch. Adriana Maria Patalski	upr. bud. nr 16/WMOKK/2010
mgr inż. arch. kraj. Alicja Łotysz-Pogorzelska	
TYTUŁ RYSUNKU:	PLAC ZABAW MAŁY ogrodzenie
data: wrzesień 2019 – luty 2020	B09