


# RZUT

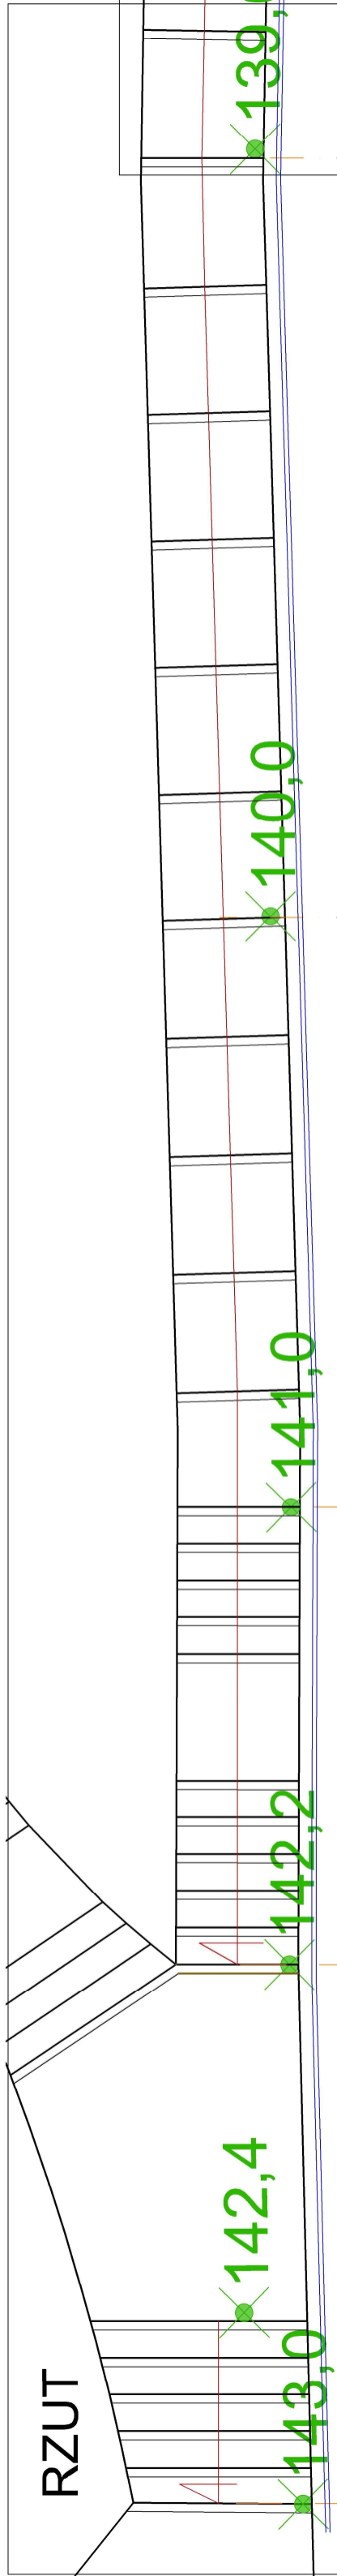


5A

5B

5C

5D

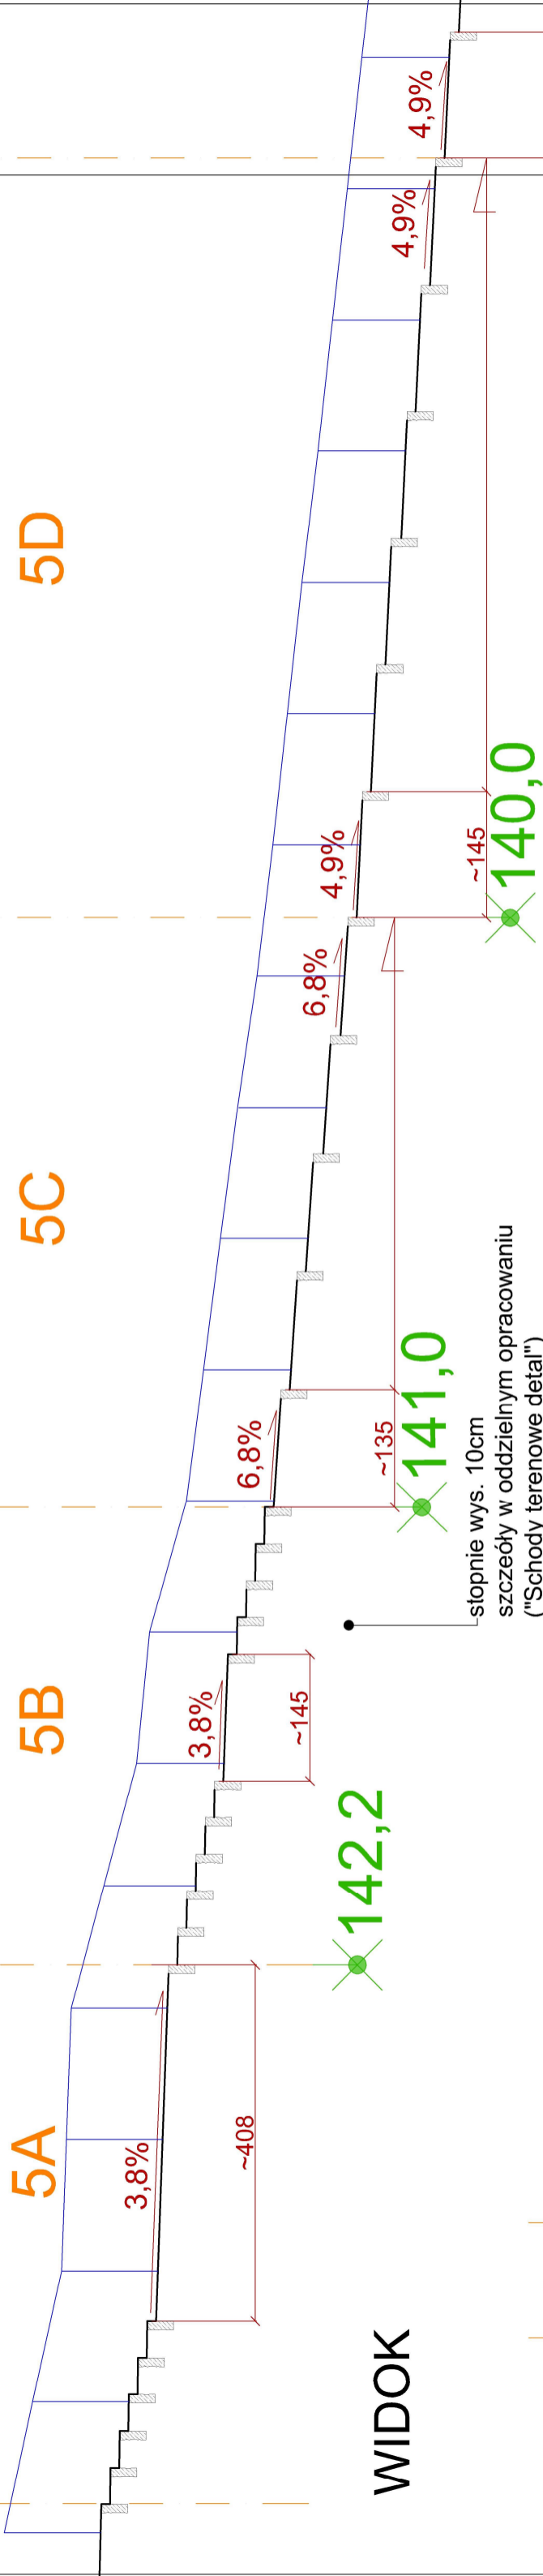

# WIDOK


stopnie wys. 10cm  
szczyty w oddzielnym opracowaniu  
("Schody terenowe detal")

5A — całość schodów podzielona na odcinki  
kolor pomarańczowy - numeracja poszczególnych odcinków

142,2 — projektowane rzędne wysokościowe

6,8% — szacunkowe spadki;  
spadki i nachylenia dobrać w trakcie wykonawstwa

— barierka stalowa Ø50mm, malowana proszkowo na kolor czarny  
prześięć długości 150cm (lub długość dopasowana do układu), wys. 110cm  
montaż według wskazań producenta

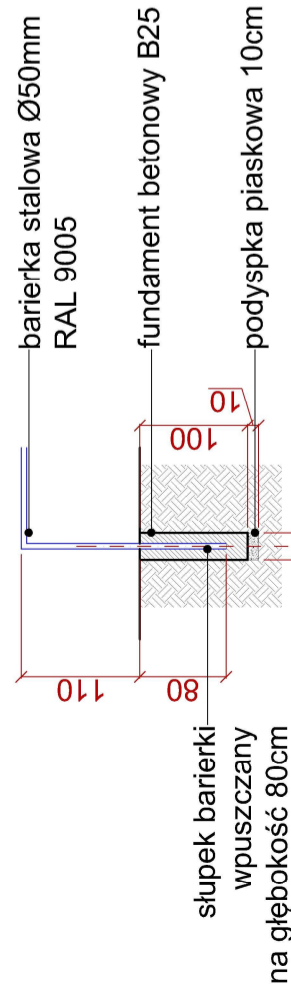

## Montaż barierki w gruncie

UWAGA:  
wszystkie wymiary sprawdzić  
i dopasować w miejscu inwestycji

PROJEKT REWALORYZACJI PARKU WŁOSKIEGO  
W JEZIORANACH

działki nr: 233; 230/30; 230/6

ETAP: PROJEKT WYKONAWCZY

BRANŻA: ARCHITEKTURA I ZIELEŃ

INWESTOR: Gmina Jeziorany Plac Zamkowy 4  
11-320 Jeziorany

PRACOWNIA:  
Wnętrza i ogrody Amaltea Alicja Lotysz-Pogorzelska  
11-700 Mragowo os. Mazurskie 11/4

ZESPÓŁ PROJEKTOWY:

mgr inż. arch. mgr. bud. nr  
Adriana Maria Patalas 16/WMOKK/2010

mgr inż. arch. kraj.  
Alicja Lotysz-Pogorzelska

TYTUŁ RYSUNKU: MAŁA ARCHITEKTURA Schody terenowe  
część 1

data: wrzesień 2019 – luty 2020

B13

ŁĄCZY B13 - B14

ŁĄCZY B13 - B14