




ŁĄCZY B15 - B16

128,0 5K

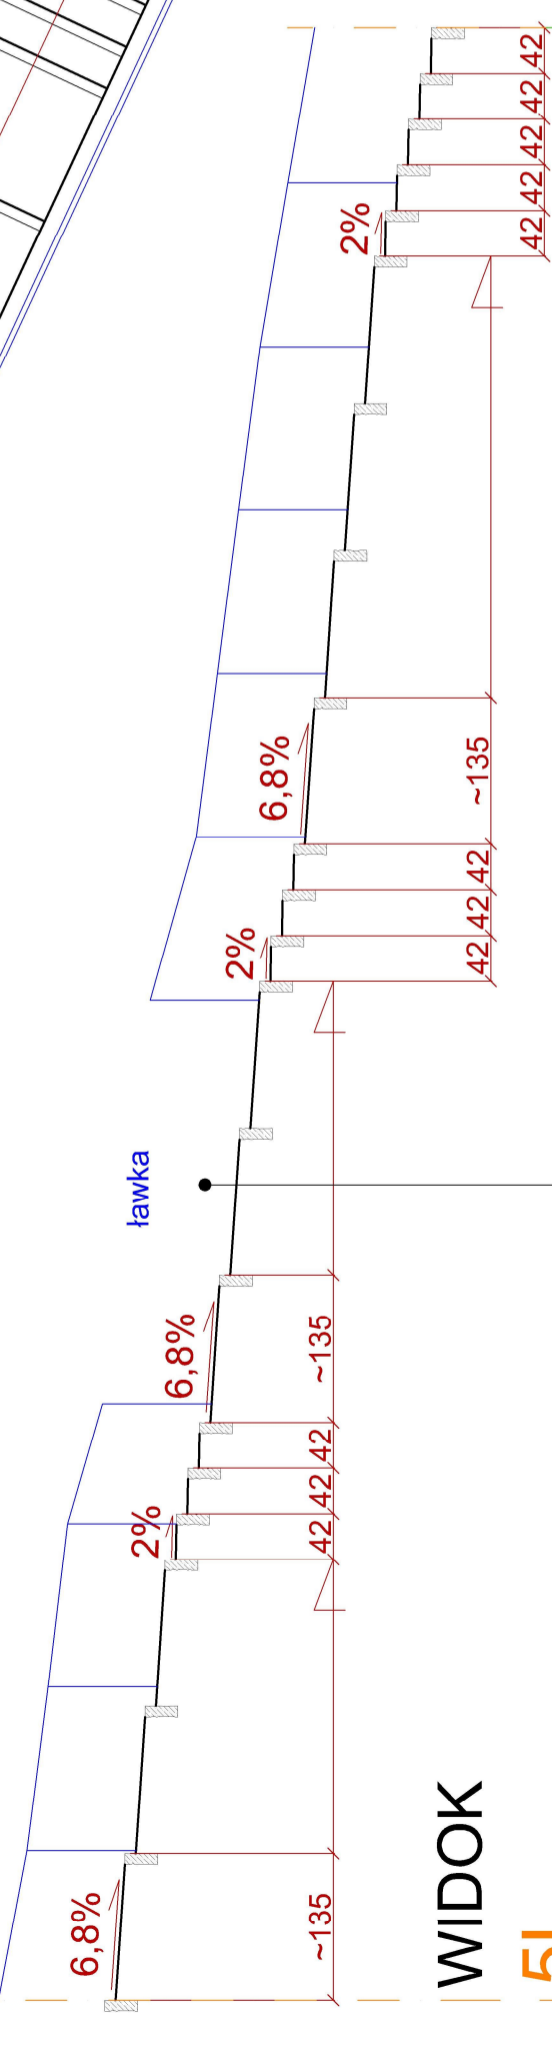

WIDOK 5L

przerwa między balustardami  
dojście do ławki i kosza na śmieci

125,0

124,1

<b>PROJEKT REWALORYZACJI PARKU WŁOSKIEGO W JEZIORANACH</b> działki nr. 233; 230/30; 230/5	
ETAP:	<b>PROJEKT WYKONAWCZY</b>
BRANŻA:	<b>ARCHITEKTURA I ZIELEŃ</b>
INWESTOR:	Gmina Jeziorany Plac Zamkowy 4 11-320 Jeziorany
PRACOWNIA:	Wnętrza i ogrody Amaltea Alicja Lotysz-Pogorzelska 11-700 Mrągowo os. Mazurskie 11/4
ZESPÓŁ PROJEKTOWY:	
mgr. inż. arch. Adriana Maria Patałas	upr. bud. nr 16/WMOKK/2010
mgr. inż. arch. kraj. Alicja Lotysz-Pogorzelska	
TYTUŁ RYSUNKU: <b>MAŁA ARCHITEKTURA Schody terenowe część 4</b>	
data: wrzesień 2019 - luty 2020	B16

**UWAGA:**  
wszystkie wymiary sprawdzić  
i dopasować w miejscu inwestycji

ŁĄCZY B16 - B17