



PODEJŚCIE/ PODJAZD DLA WÓZKÓW DZIECIĘCYCH RZUT

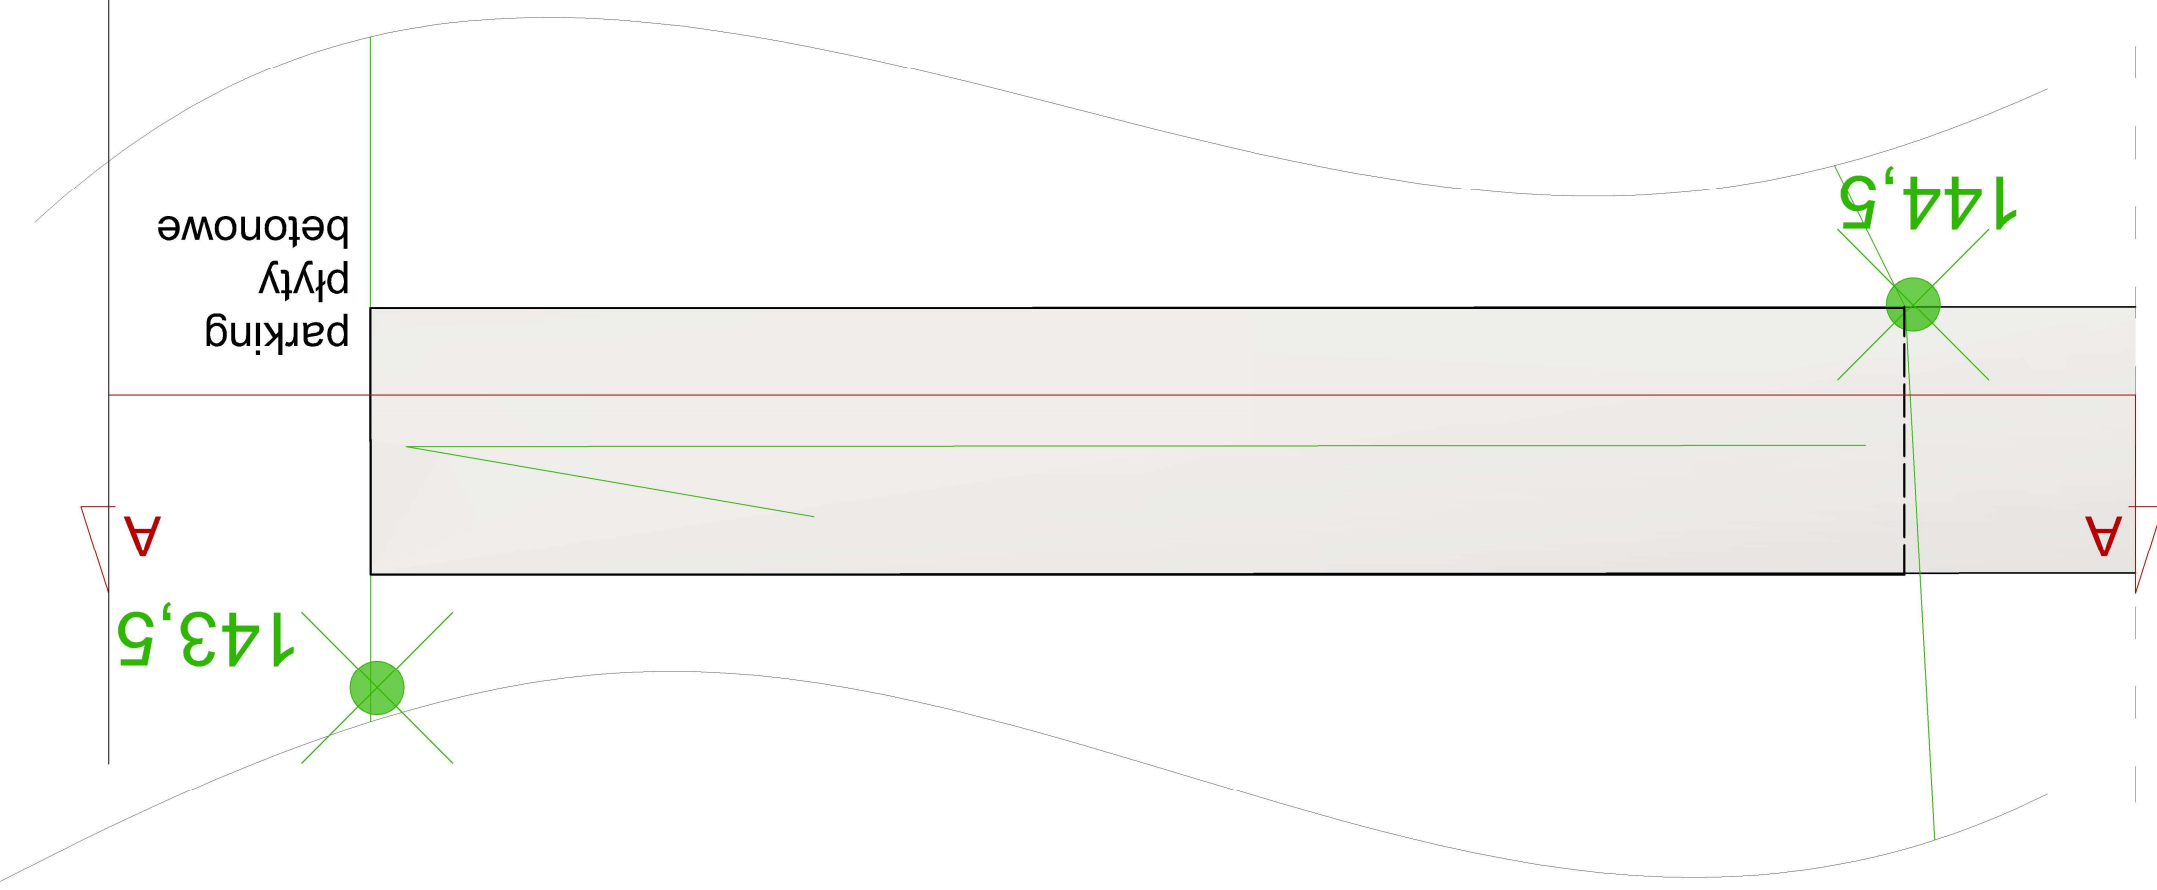

PODEJŚCIE/ PODJAZD DLA WÓZKÓW DZIECIĘCYCH PRZEKRÓJ A-A

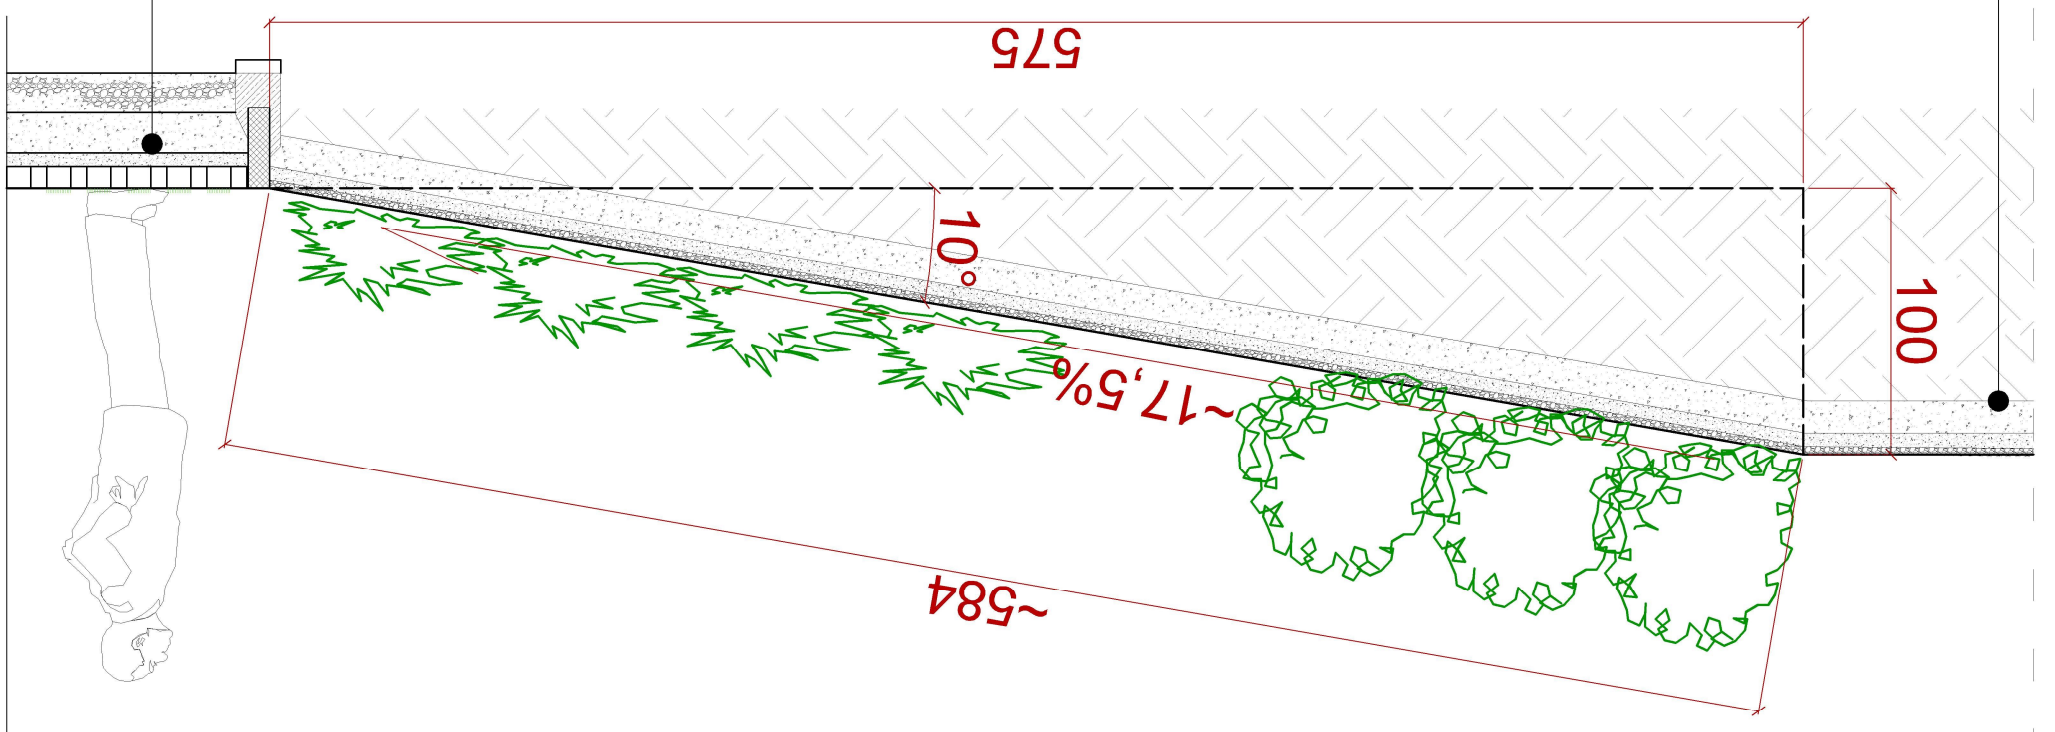

nawierzchnia mineralna
warstwy i spadki jak podano
w rysunkach przekrojowych

parking z betonowych płyt ażurowych
konstrukcja jak podano w przekroju

UWAGA:
wszystkie wymiary sprawdzić
i dopasować w miejscu inwestycji!

data: wrzesień 2019 – luty 2020 B20	
TYTUŁ RYSUNKU: MAŁA ARCHITEKTURA Podjeście/ podjazd dla wózków	
mgr inż. arch. kraj. Alicja Kotyż-Pogorzelska	mgr inż. arch. Adriana Maria Patlas 16/WMOKK/2010
ZESPÓŁ PROJEKTOWY:	
PRACOWNIA: Wnętrza i ogrody Amaltea Alicja Kotyż-Pogorzelska 11-700 Mirgowo os. Mazurskie 11/4	
INWESTOR: Gmina Jeziorany Plac Zamkowy 4 11-320 Jeziorany	BRANŻA: ARCHITEKTURA I ZIELEN
ETAP: PROJEKT WYKONAWCZY	
PROJEKT REWALORYZACJI PARKU WŁOSKIEGO W JEZIORANACH działki nr: 233; 230/30;230/6	