



Plan bicia pali

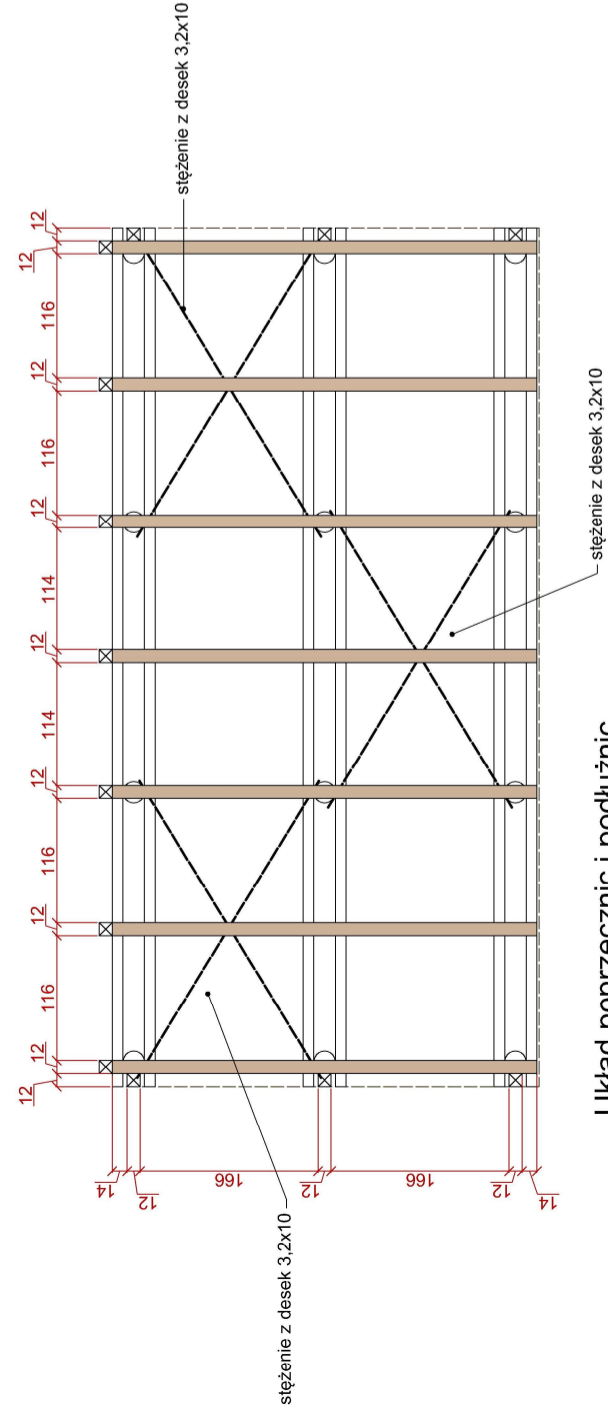


Układ poprzecznic i podłużnic

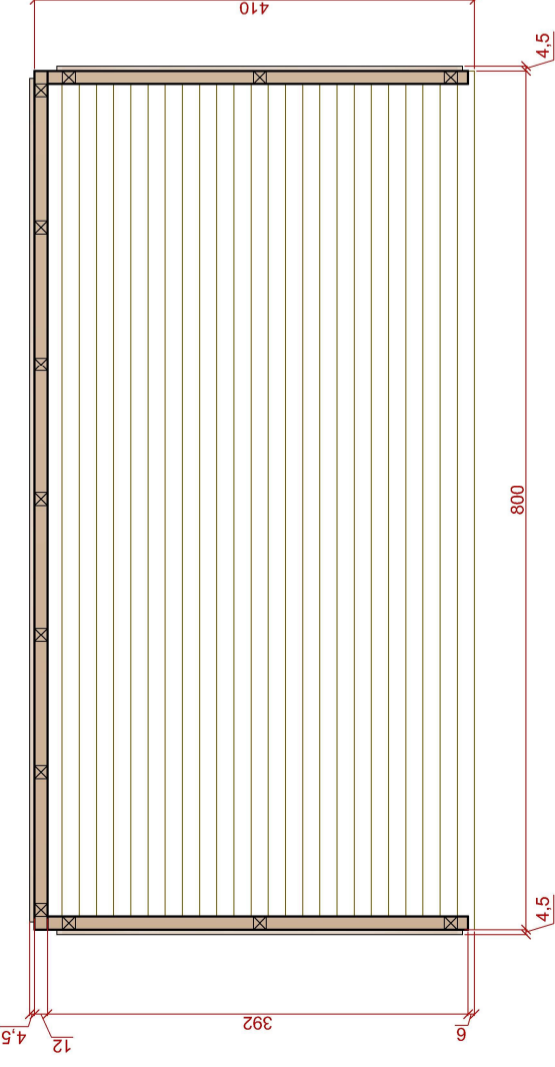


Widok z góry

Widok A

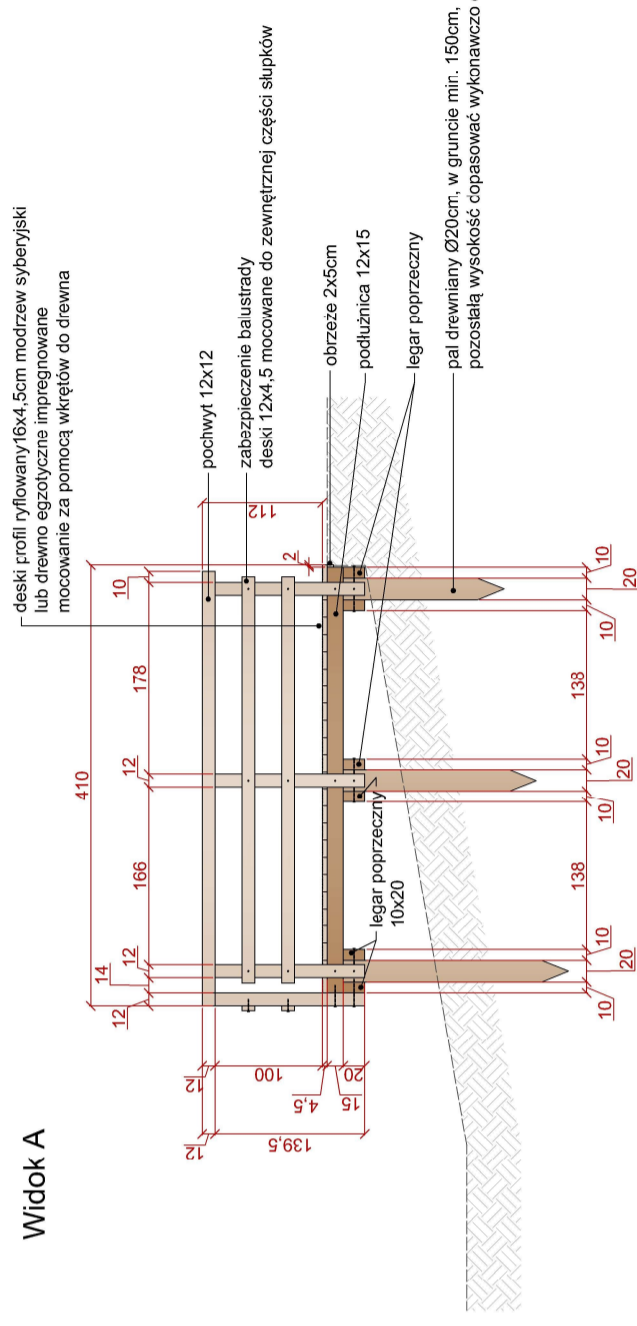

Widok B

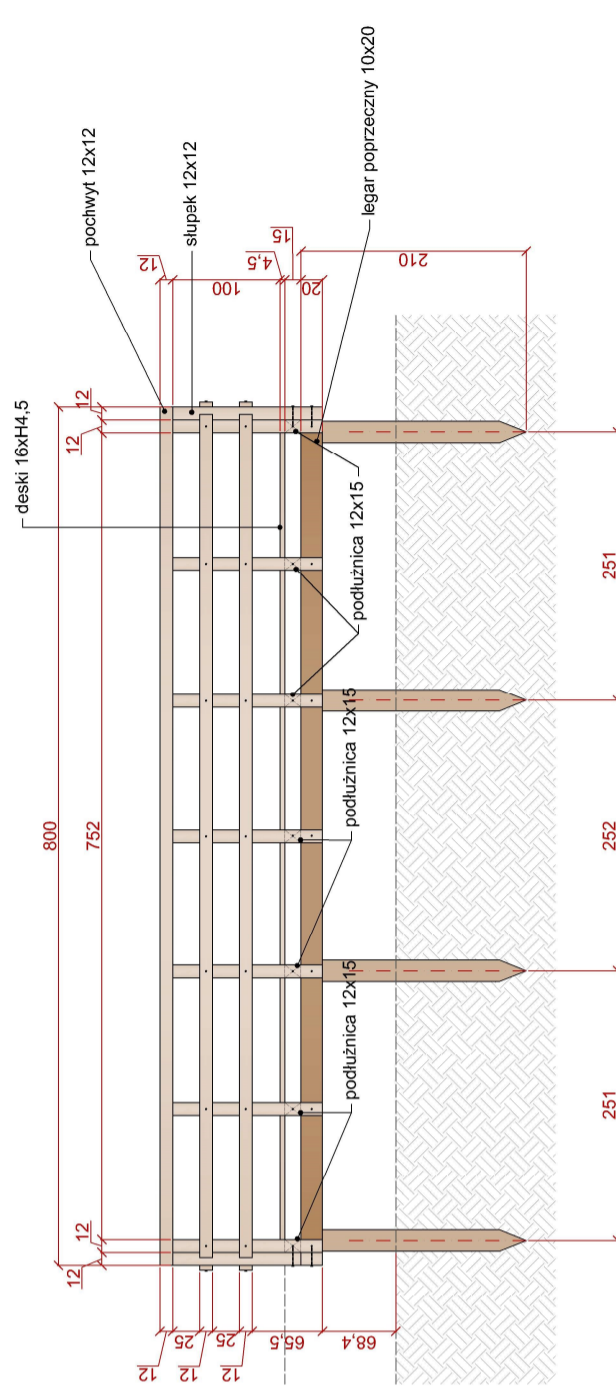

UWAGA:
wszystkie wymiary sprawdzić i dopasować w miejscu inwestycji

PROJEKT REWALORYZACJI PARKU WŁOSKIEGO W JEZIORANACH działki nr: 233; 230/30; 230/6	
ETAIP:	PROJEKT WYKONAWCZY
BRANŻA:	ARCHITEKTURA I ZIELEŃ
INWESTOR:	Gmina Jeziorany Plac Zamkowy 4 11-320 Jeziorany
PRACOWNIA:	Wnętrza i ogrody Amaltea Alicja Lotysz-Pogorzelska 11-700 Mrągowo os. Mazurskie 11/4
ZESPÓŁ PROJEKTOWY:	
mgr. inż. arch. Adriana Maria Patalas I6/AMOKK/2010	upr. bud. nr
mgr. inż. arch. Alicja Lotysz-Pogorzelska	
TYTUŁ RYSUNKU:	MAŁA ARCHITEKTURA Podest widokowy konstrukcja
data: wrzesień 2019 – luty 2020	B22

— taras widokowy - podest - ryflowana deska egzotyczna LUB ryflowany modrzew syberyjski
pozostałe elementy konstrukcyjne - modrzew syberyjski LUB świerk

wszystkie elementy drewniane zaimpregnowane
wszystkie użyte łączenia cieśliście zabezpieczone antykorozyjnie

